


LÕIGE 2-2

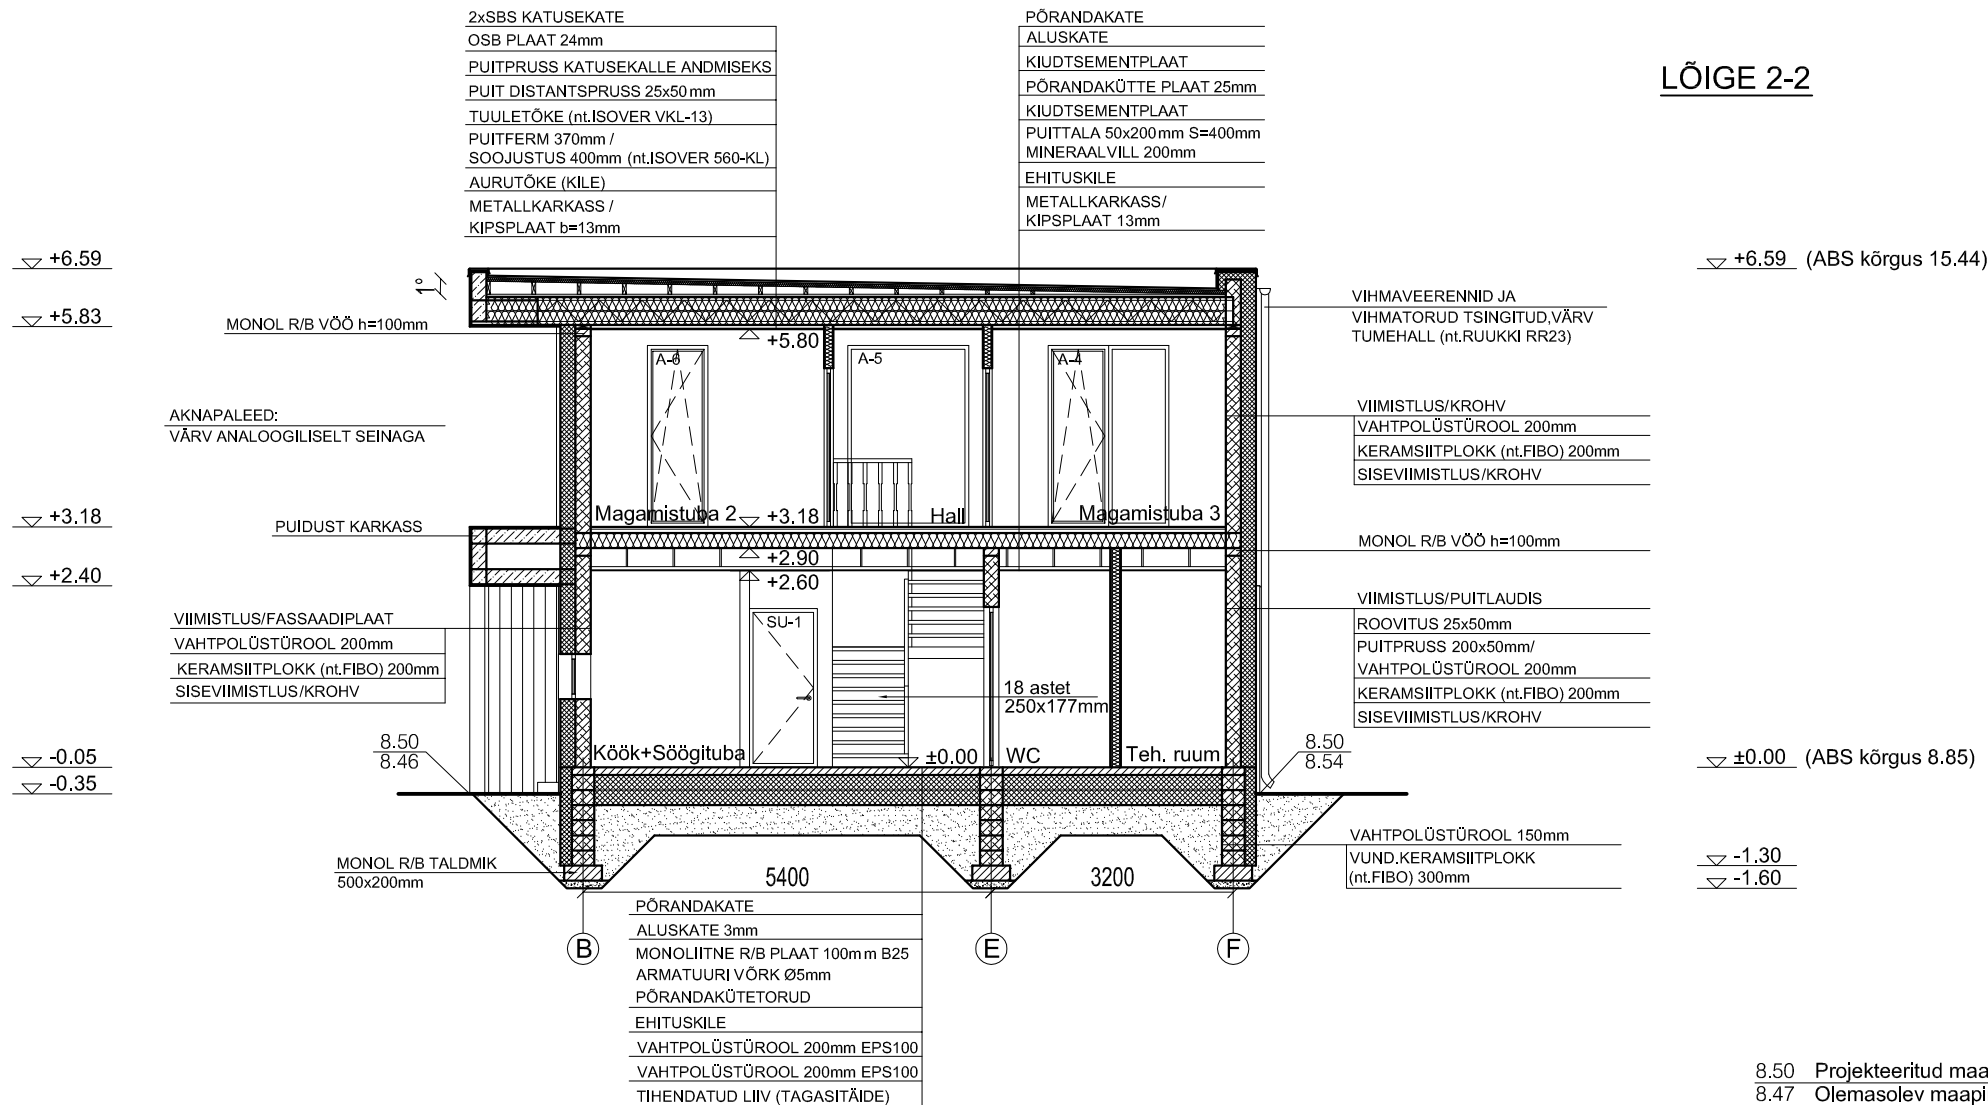

Märkus:

- Elamu kandekonstruktsioonid täpsustada konstruktiivses tööprojektiis
- Vundamendi konstruktsioon ja täpne sügavus täpsustada geoloogilise uuringute alusel konstruktiivses tööprojektiis.
- Hüdroisolatsioon teostada vastavalt tootjapoolsetele nõuetele, ning vastavalt Eesti Vabariigi kehtivatele ehitustööde teostamise normatiividele.
- Puitfermi samm vastavalt arvutustele. Vajadusel kasutada "sarika lisa" kui fermi vöö arvutuslik kõrgus on vähem kui projekteeritud soojustuse paksus. Mitte katta ülemise soojustuse kiht (altpoolt) "mittehingava" materjaliga!
- Kõrgused on EH2000 süsteemis.



SOLPRO

SOLPRO OÜ
Reg.NR.11961323 EEP001952
Väike-Paala tn 2, 11415 Tallinn
solpro@solpro.ee
tel. +372 56 649 659

Tellija	Dmitri Rusinov
Arhitekt	Irina Belkina
Vastutav spetsialist	Kristina Sepp, volitatud arhitekt, tase 7, kutsetunnistus 156143

Üksikelamu Tammneeme tee 27, Tammneeme küla, Viimsi vald, Harju maakond LÕIGE 2-2	Kuupäev	26.05.2021
	Möötkava	1:100
	Stadium	EP
	Töö nr.	130820
Joonise nr.		A-8