


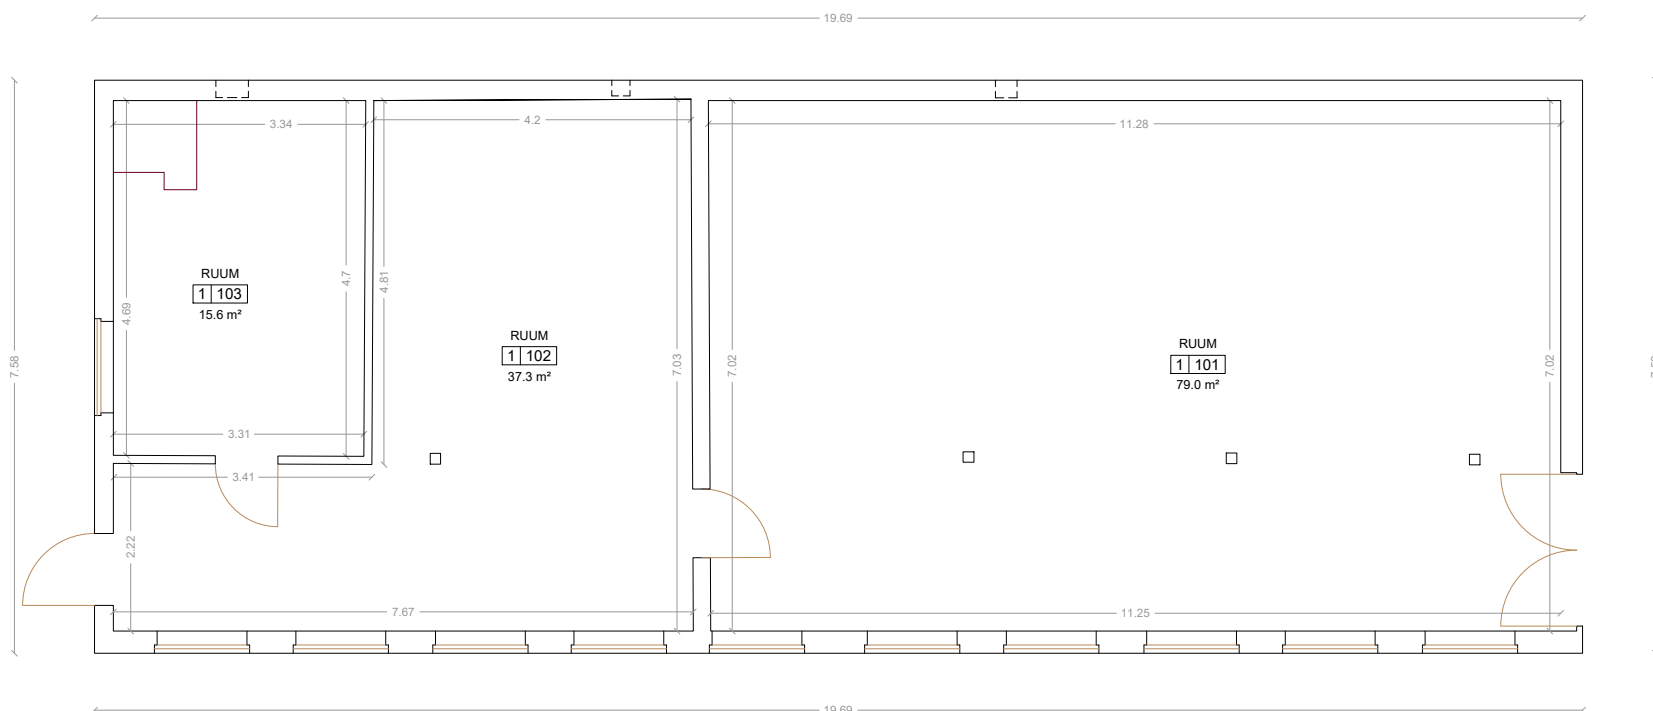

I KORRUSE EKSPLIKATSIOON		
NUMBER	NIMETUS	PINDALA
101	RUUM	79.0 m²
102	RUUM	37.3 m²
103	RUUM	15.6 m²
KOKKU		131.9 m²

Joonise nimetus:

I KORRUSE PLAAN

Mõõtkava:

1:100

Stadium:


MÕÕDISTUS

Kuupäev:


14.10.2021

Leht:


2

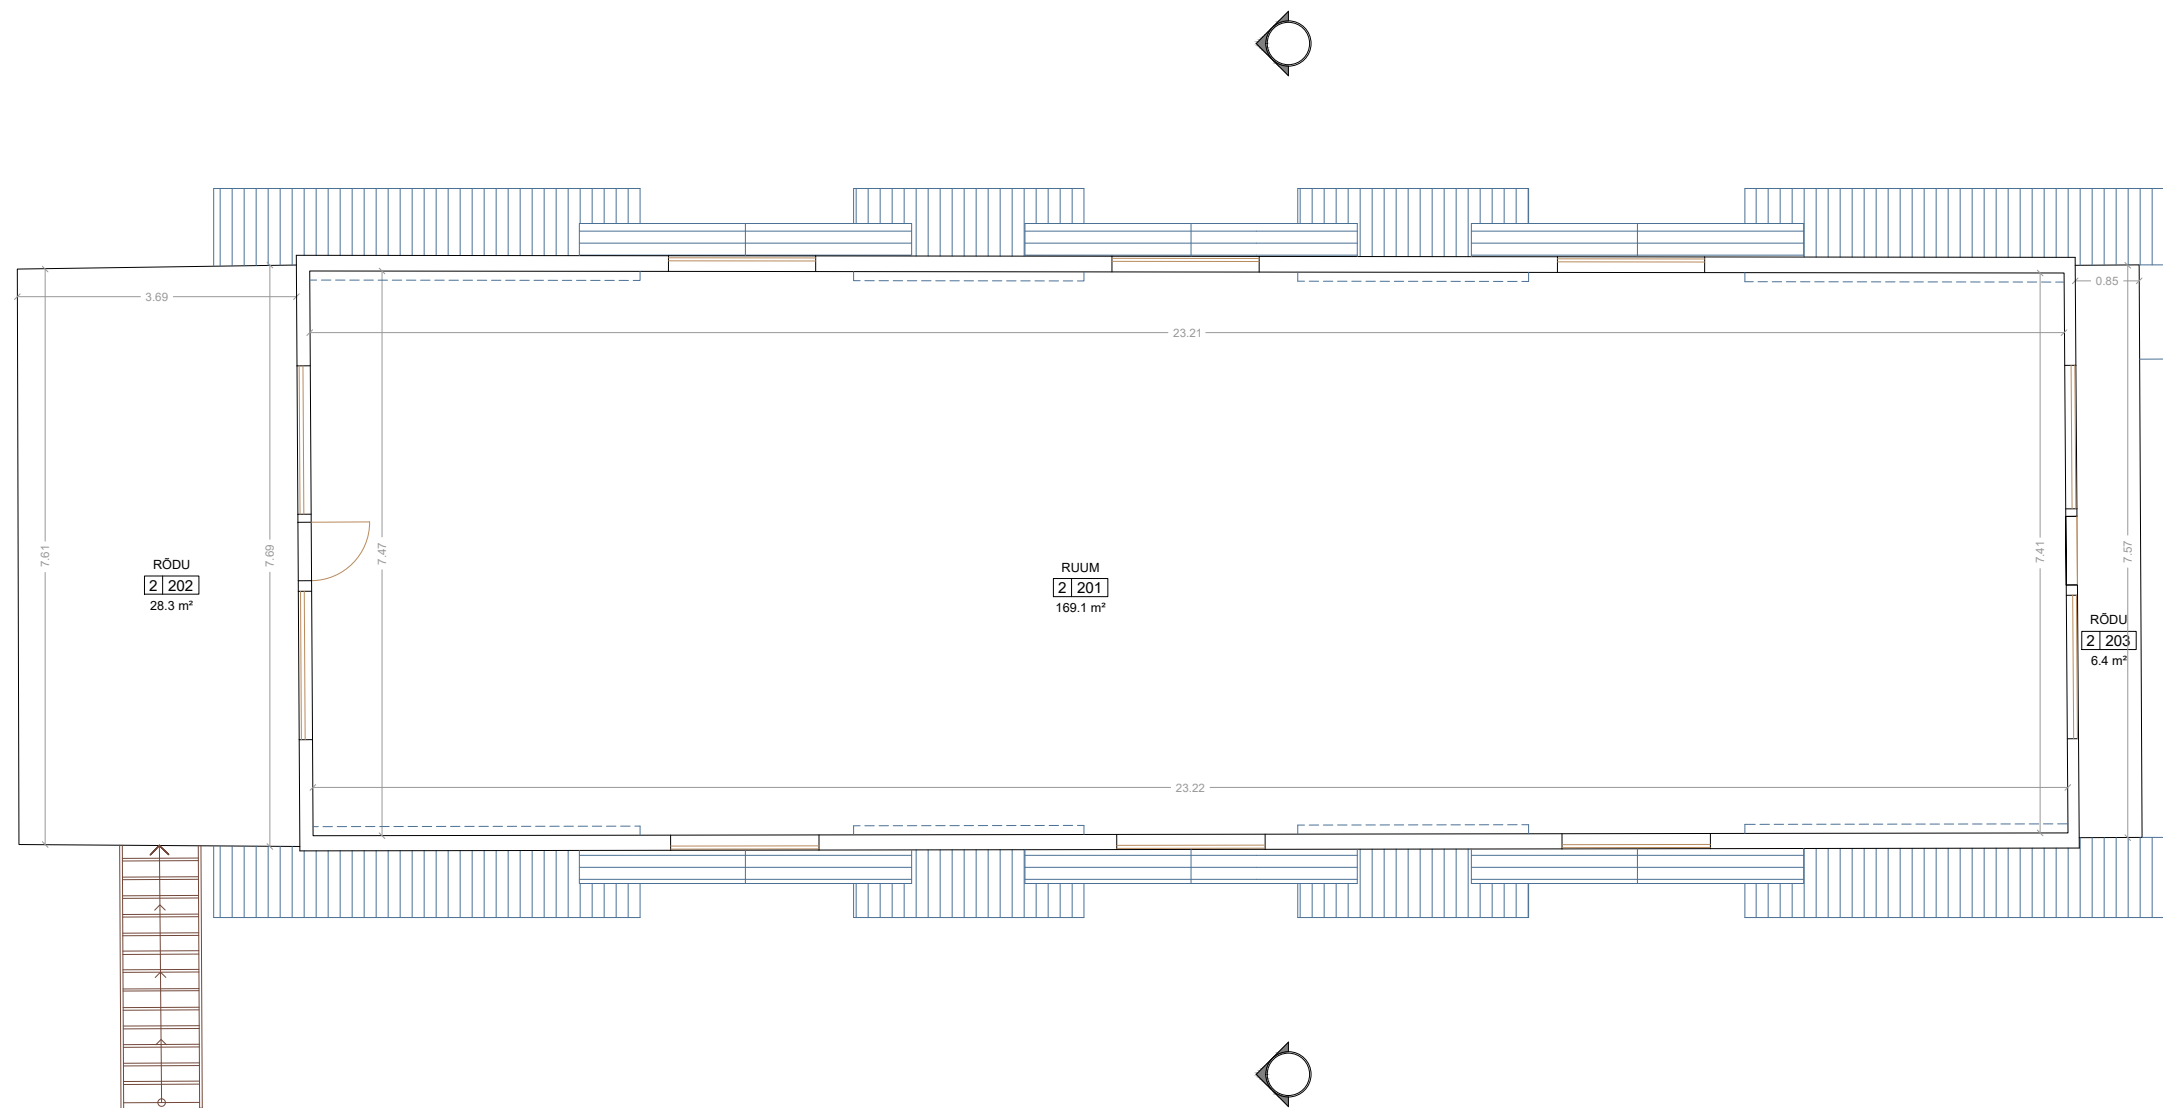


II KORRUSE EKSPLIKATSIOON		
NUMBER	NIMETUS	PINDALA
201	RUUM	169.1 m ²
202	RÕDU	28.3 m ²
203	RÕDU	6.4 m ²
KOKKU		203.8 m ²

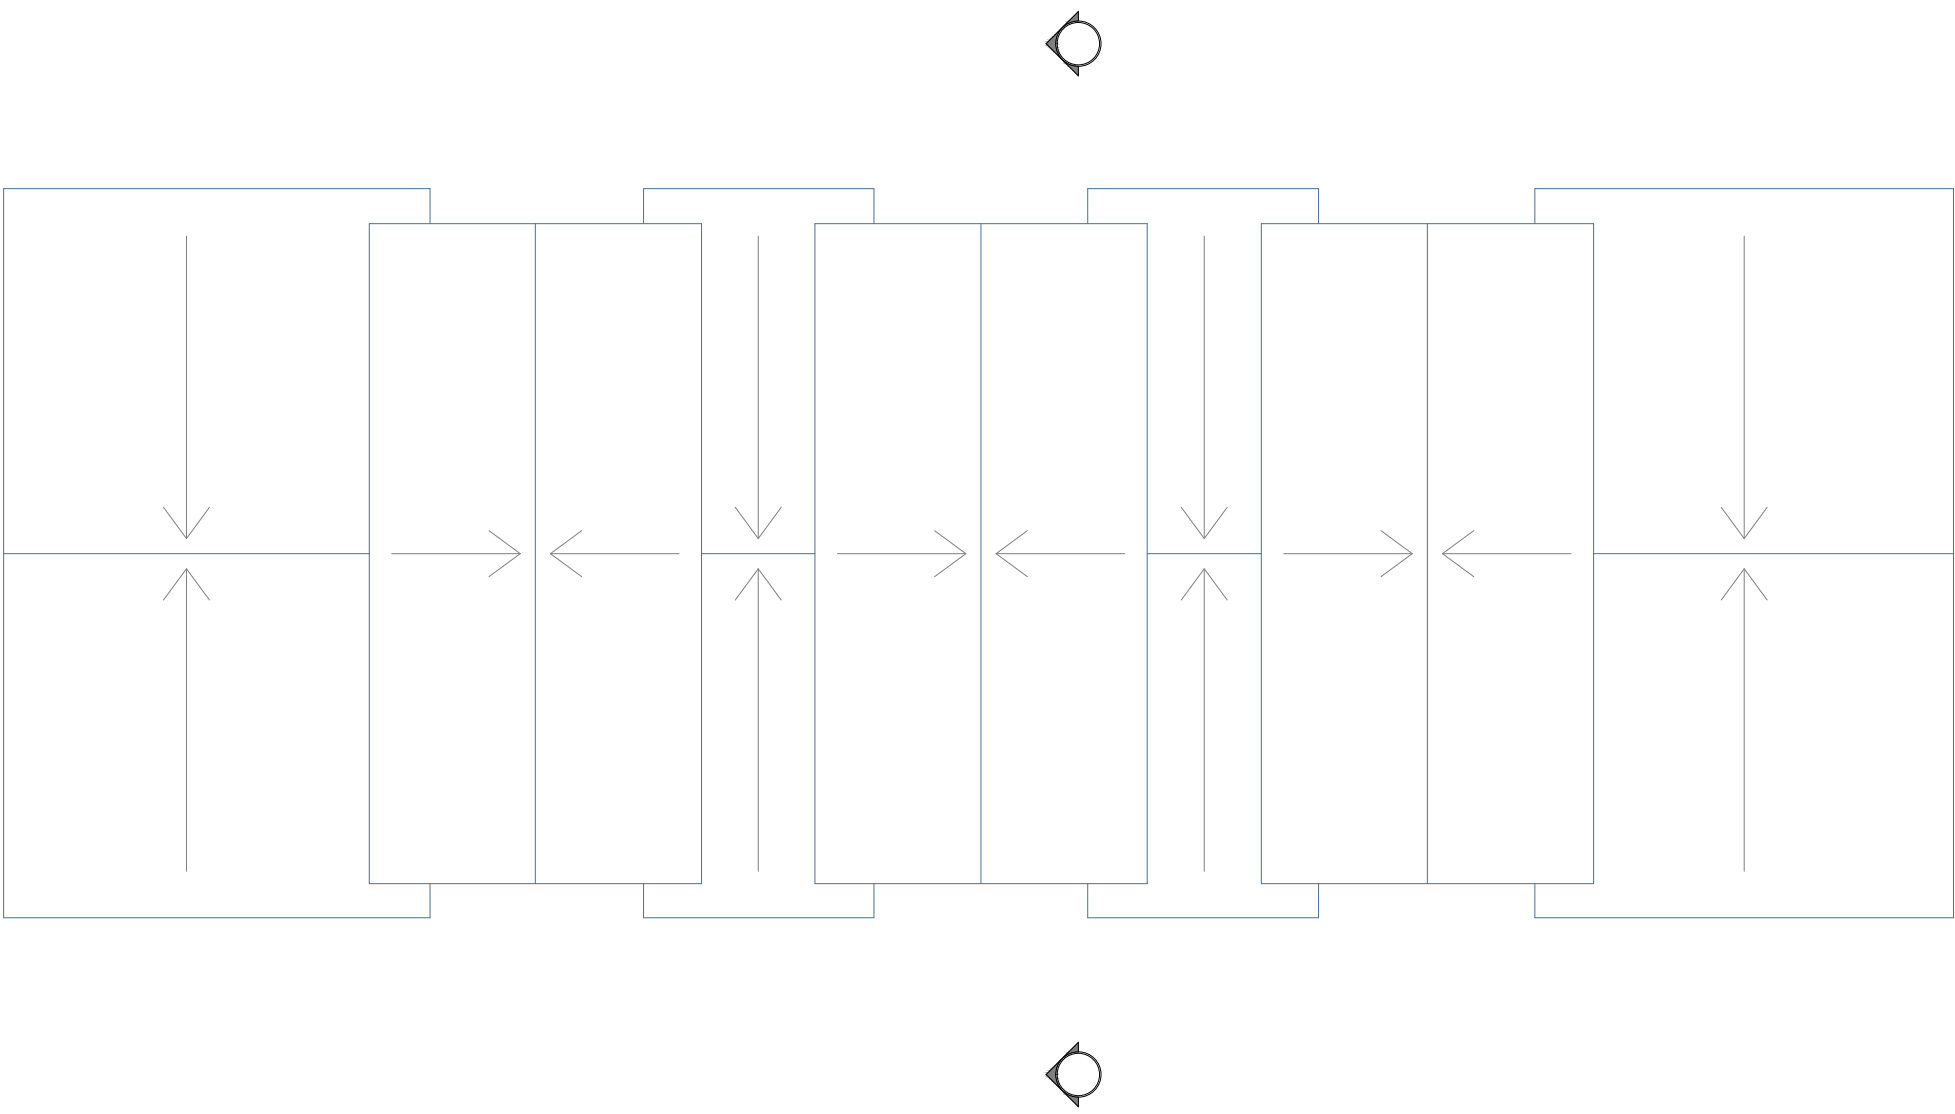

Vaade Idast

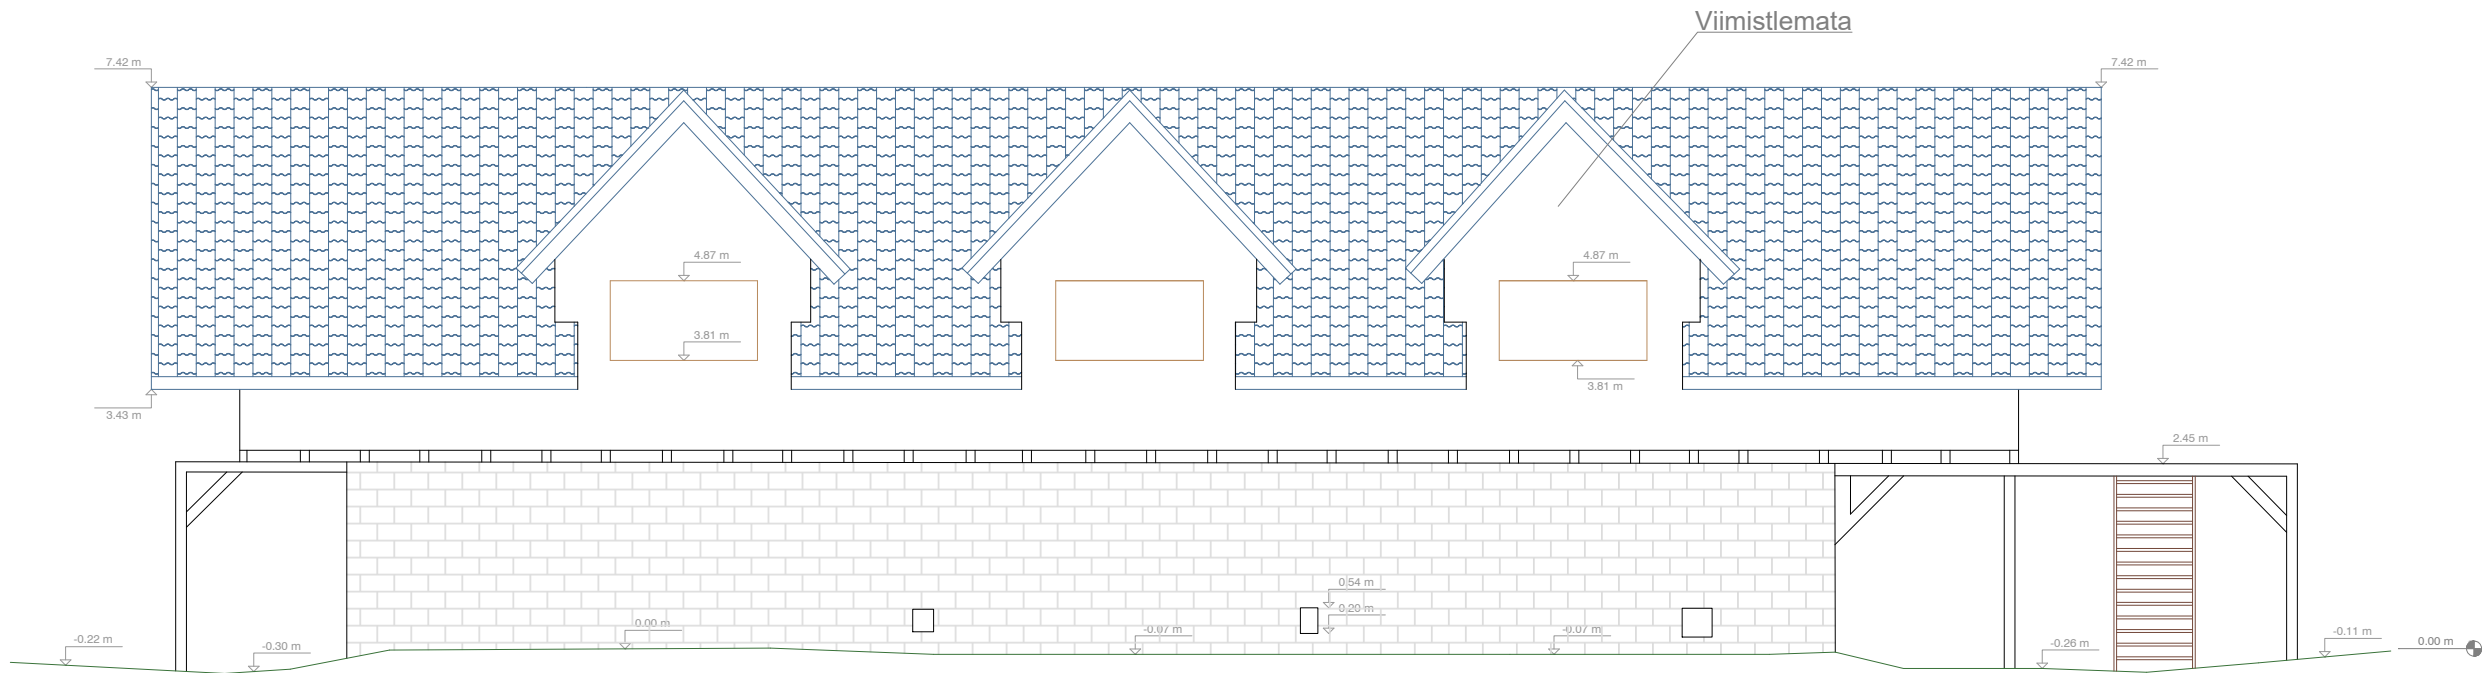


Vaade Põhjust

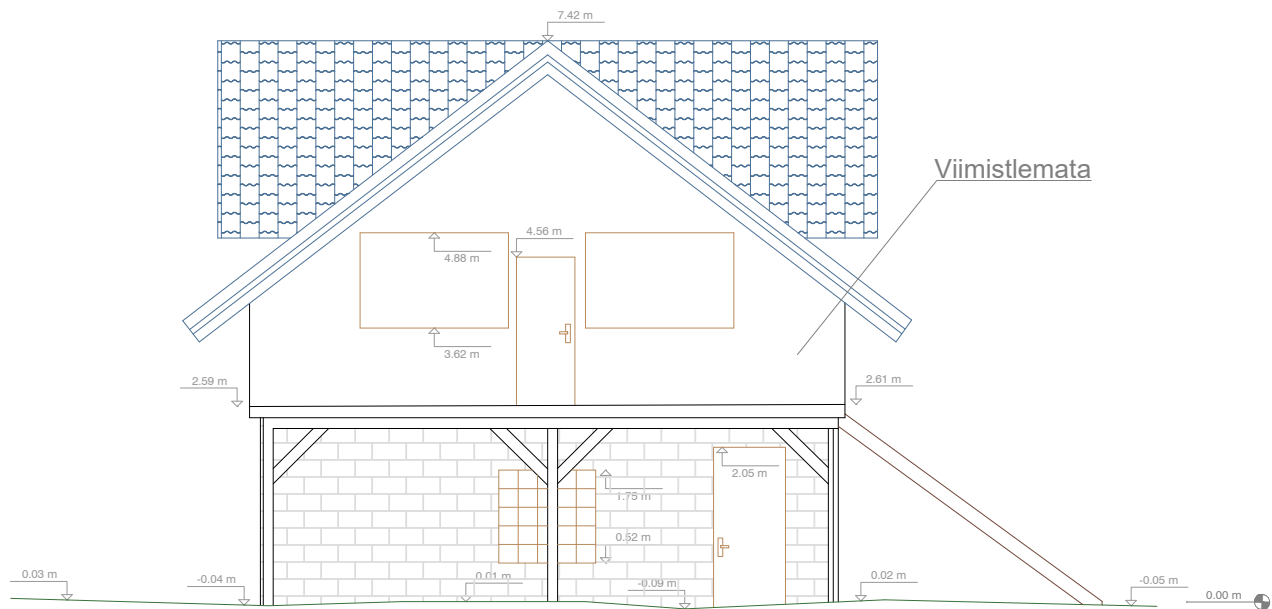


Kergplokk

Eterniit

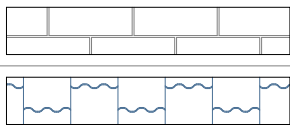


Joonise nimetus:		Mõõtkava:	
VAADE PÕHJAST // VAADE IDAST		1:100	
Stadium:	Kuupäev:	Leht:	
MÕÖDISTUS	14.10.2021	5	

Vaade Läänest

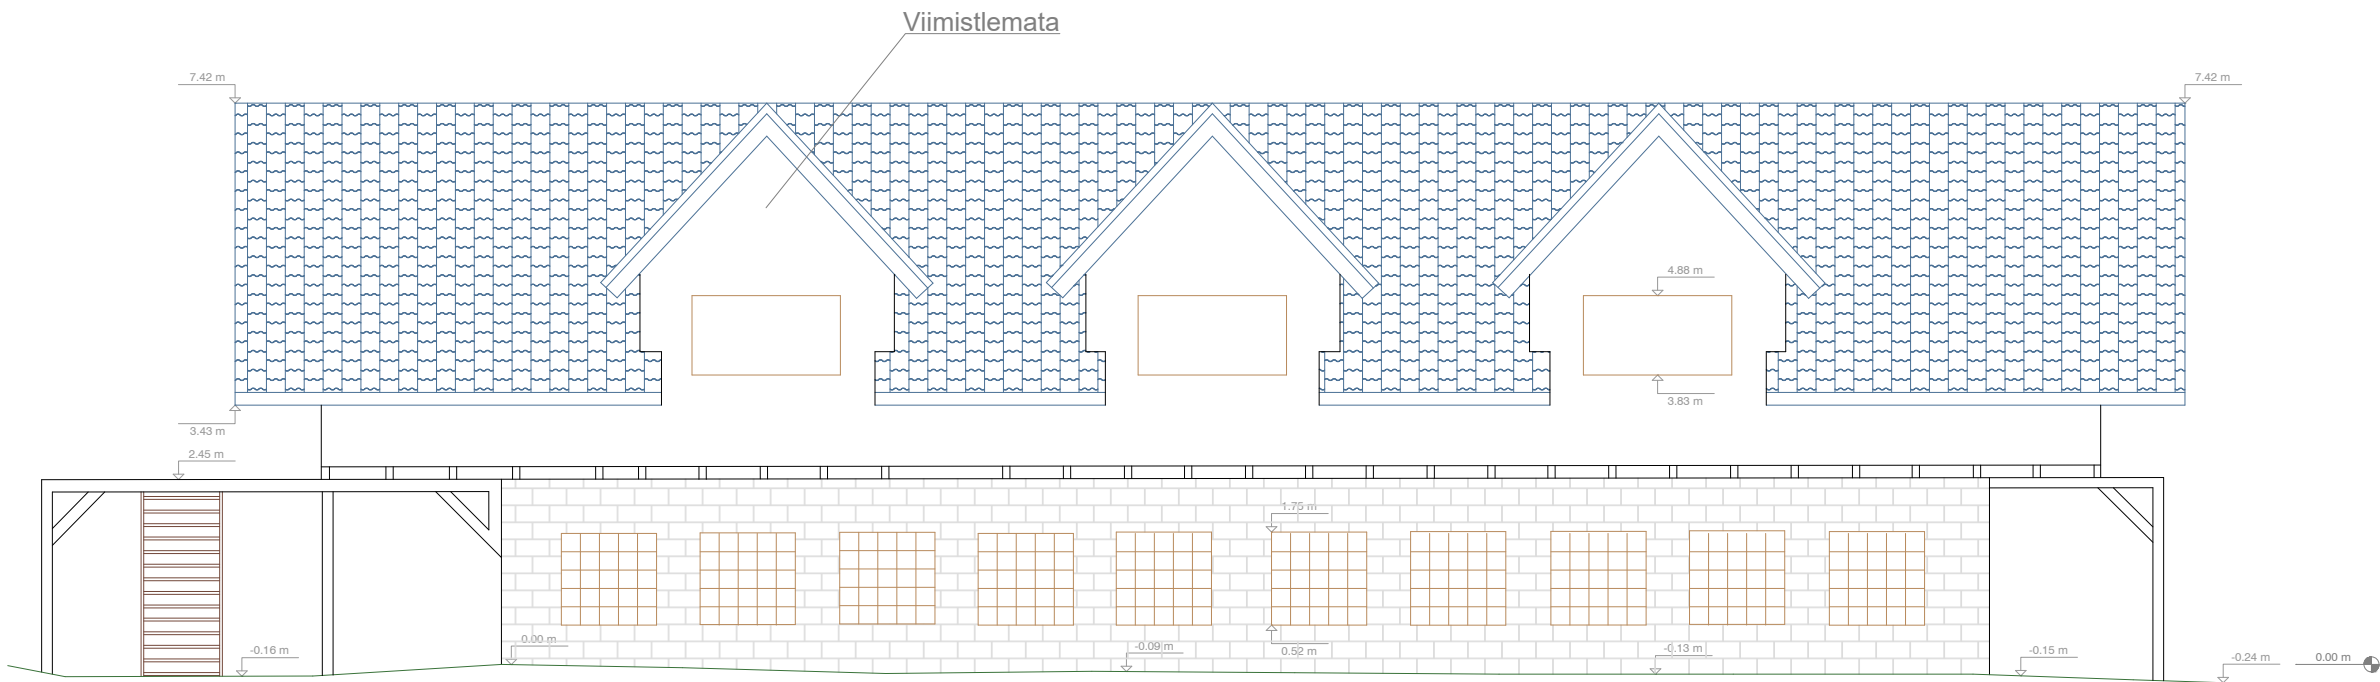

Vaade Lõunast

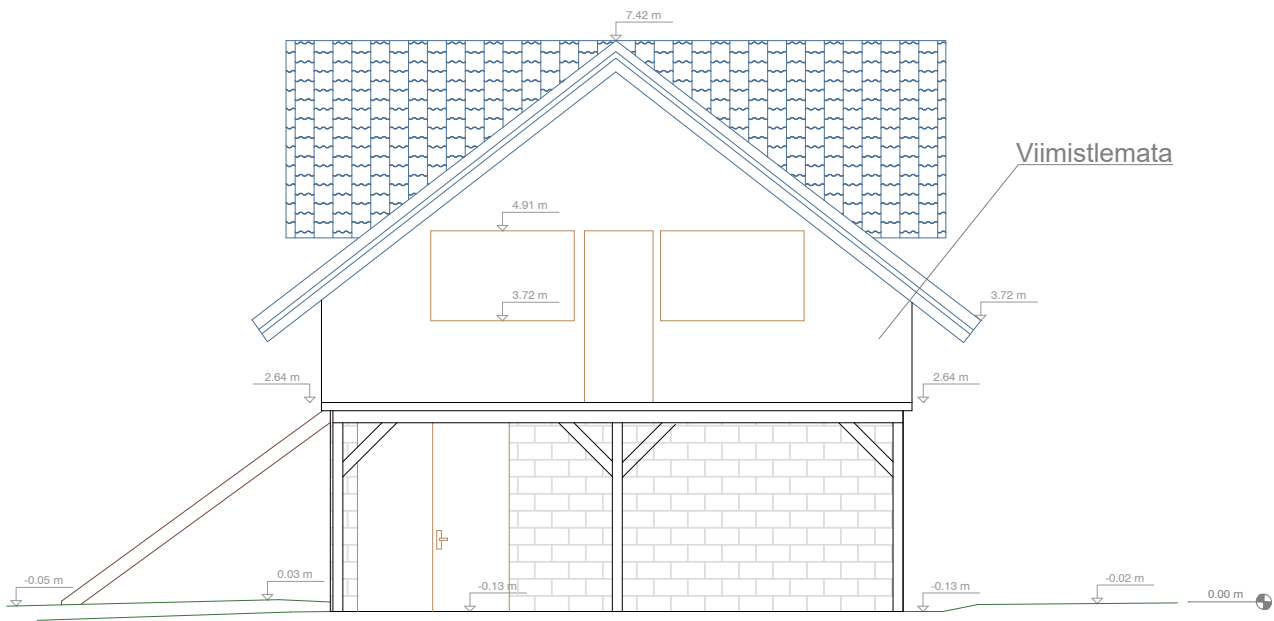

Kergplokk




Eterniit



Joonise nimetus:		Mõõtkava:	
VAADE LÕUNAST // VAADE LÄÄNEST		1:100	
Stadium:	Kuupäev:	Leht:	
MÕÕDISTUS	14.10.2021	6	

LÕIGE 1-1

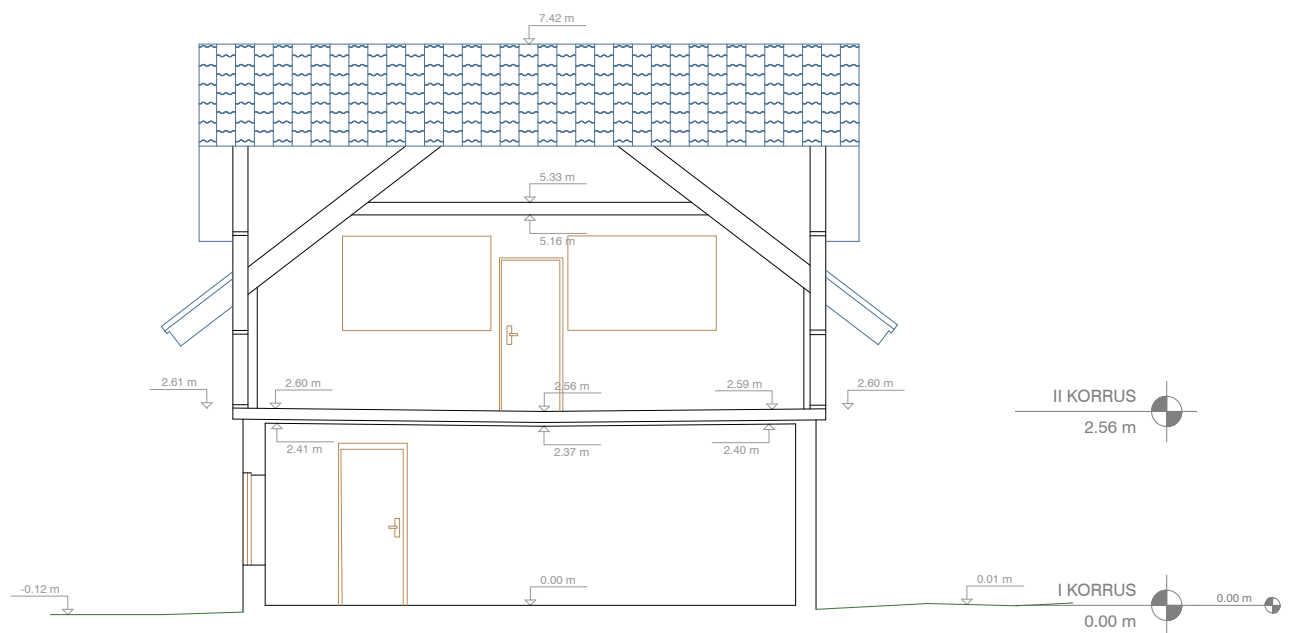

Joonise nimetus:

LÕIGE 1-1

Möötkava:

1:100

Stadium:

MÕÕDISTUS

Kuupäev:

14.10.2021

Leht:

7