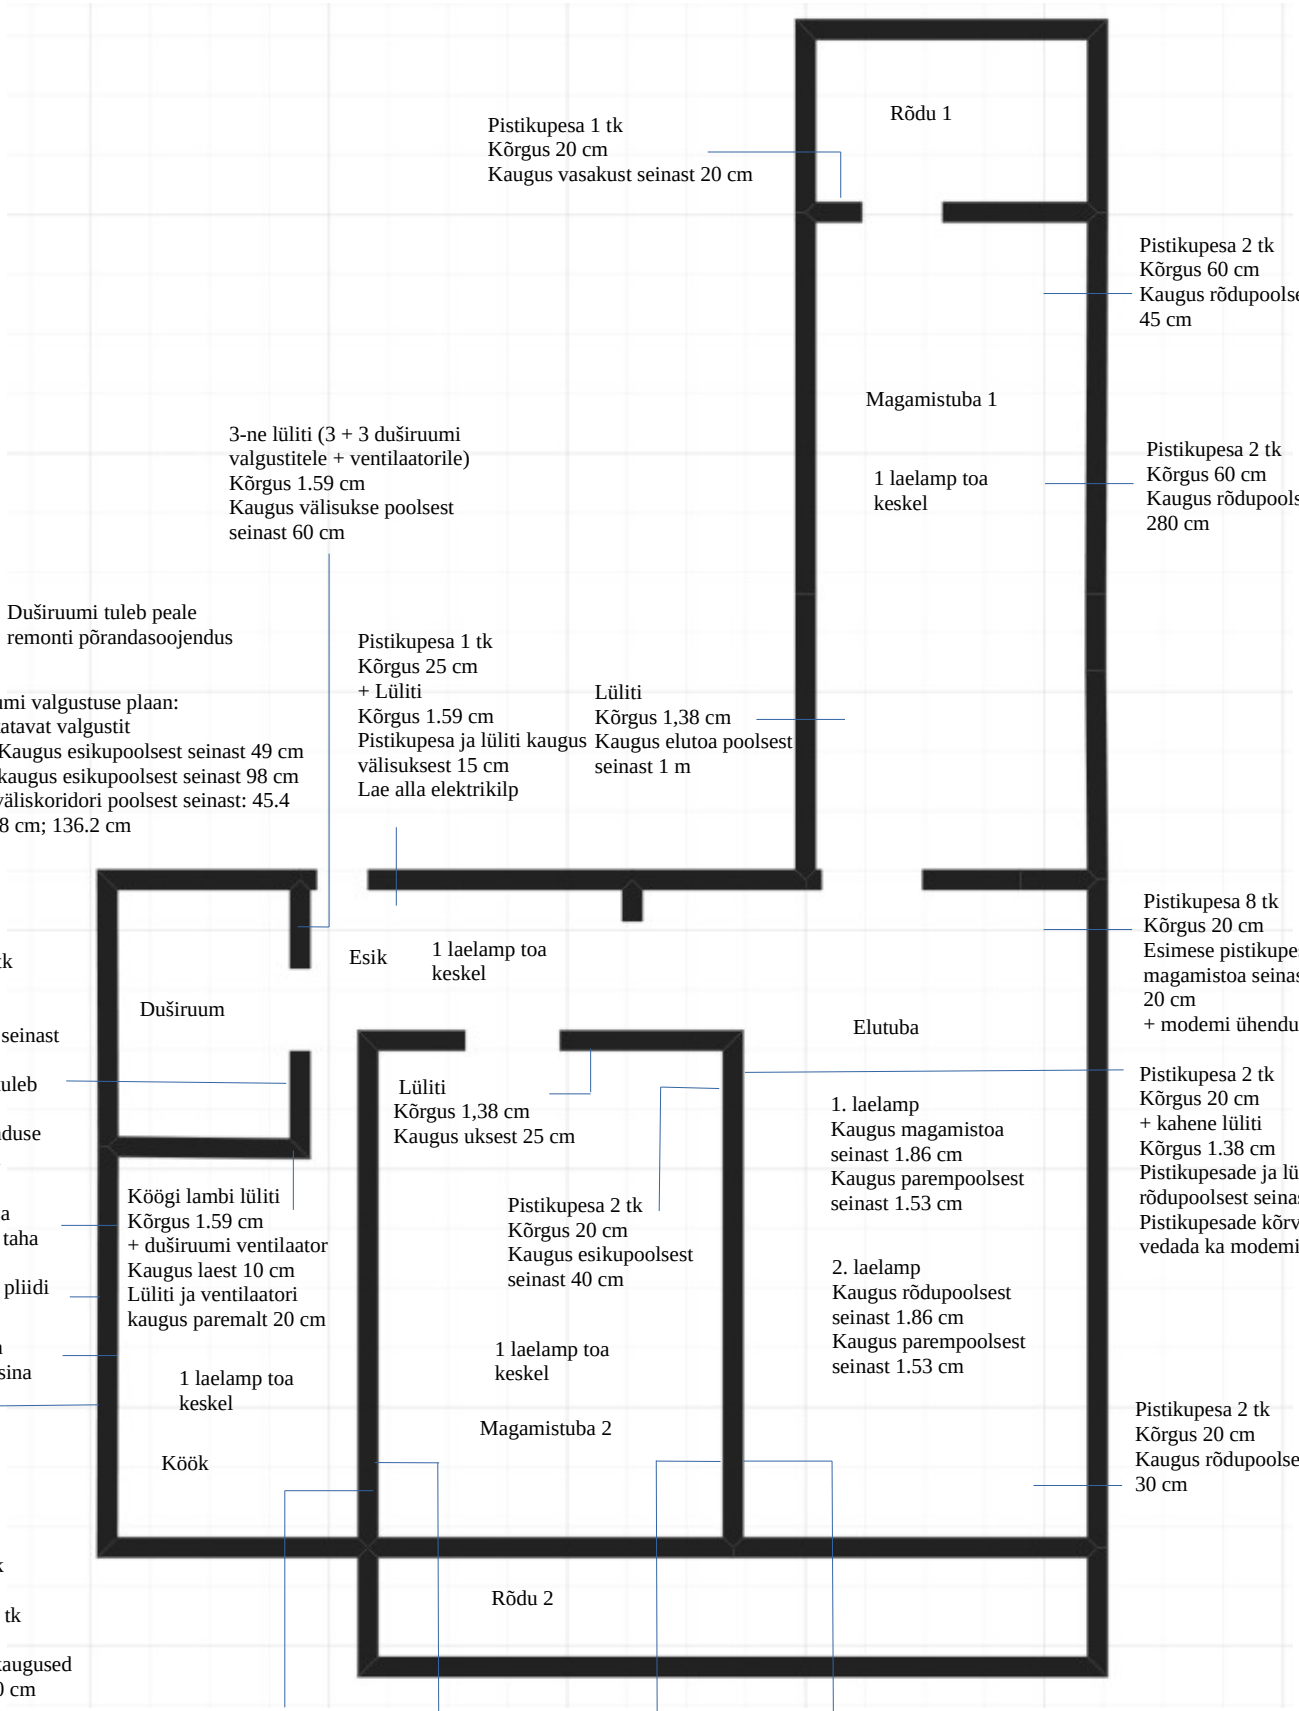
Rõdu 1
Pistikupesa 1 tk
Kõrgus 20 cm
Kaugus vasakust seinast 20 cm
Pistikupesa 2 tk
Kõrgus 60 cm
Kaugus rõdupoolsest seinast
45 cm
Magamistuba 1
3-ne lüliti (3 + 3 duširuumi
valgustitele + ventilaatorile)
Kõrgus 1.59 cm
Kaugus välisukse poolsest
seinast 60 cm
1 laelamp toa
keskel
Pistikupesa 2 tk
Kõrgus 60 cm
Kaugus rõdupoolsest seinast
280 cm
Duširuumi tuleb peale
remonti põrandasoojendus
Pistikupesa 1 tk
Kõrgus 25 cm
+ Lüliti
Kõrgus 1.59 cm
Pistikupesa ja lüliti kaugus
välisuksest 15 cm
Lae alla elektrikilp
Lüliti
Kõrgus 1,38 cm
Kaugus elutoa poolsest
seinast 1 m
Duširuumi valgustuse plaan:
6 süvistatavat valgustit
1. rivi: Kaugus esikupoolsest seinast 49 cm
2. rivi: kaugus esikupoolsest seinast 98 cm
Jaotus väliskoridori poolsest seinast: 45.4
cm; 90.8 cm; 136.2 cm
Pistikupesa 8 tk
Kõrgus 20 cm
Esimese pistikupesa kaugus
magamistoa seinast
20 cm
+ modemi ühendus
Esik
1 laelamp toa
keskel
Pistikupesa 1 tk
Kõrgus 25 cm
Kaugus
köögipoolsest seinast
57 cm
Selle kõrvale tuleb
hiljem
põrandasoojenduse
kontrollpaneel
Duširuum
Elutuba
Lüliti
Kõrgus 1,38 cm
Kaugus uksest 25 cm
Pistikupesa 2 tk
Kõrgus 20 cm
+ kahene lüliti
Kõrgus 1.38 cm
Pistikupesade ja lüliti kaugus
rõdupoolsest seinast 5.40 cm
Pistikupesade kõrvale oleks vaja
vedada ka modemi juhe
1. laelamp
Kaugus magamistoa
seinast 1.86 cm
Kaugus parempoolsest
seinast 1.53 cm
Köögi lambi lüliti
Kõrgus 1.59 cm
+ duširuumi ventilaator
Kaugus laest 10 cm
Lüliti ja ventilaatori
kaugus paremalt 20 cm
Pistikupesa 2 tk
Kõrgus 20 cm
Kaugus esikupoolsest
seinast 40 cm
1 pistikupesa
pesumasina taha
1 pistikupesa pliidi
kohale
1 pistikupesa
nõudeesumasina
taha
2. laelamp
Kaugus rõdupoolsest
seinast 1.86 cm
Kaugus parempoolsest
seinast 1.53 cm
1 laelamp toa
keskel
1 laelamp toa
keskel
Magamistuba 2
Pistikupesa 2 tk
Kõrgus 20 cm
Kaugus rõdupoolsest seinast
30 cm
Köök
Pistikupesa 4 tk
Kõrgus 25 cm
+ Pistikupesa 4 tk
Kõrgus 105 cm
Pistikupesade kaugused
välisseinast 100 cm
Rõdu 2
Pistikupesa 2 tk
Kõrgus 25 cm
Kaugus välisseinast
30 cm
Pistikupesa 6 tk
Kõrgus 20 cm
Kaugus rõdupoolsest seinast
40 cm
Pistikupesa 2 tk
Kõrgus 20 cm
Kaugus rõdupoolsest
seinast 40 cm
Pistikupesa 2 tk
Kõrgus 20 cm
Kaugus rõdupoolsest
seinast 40 cm