



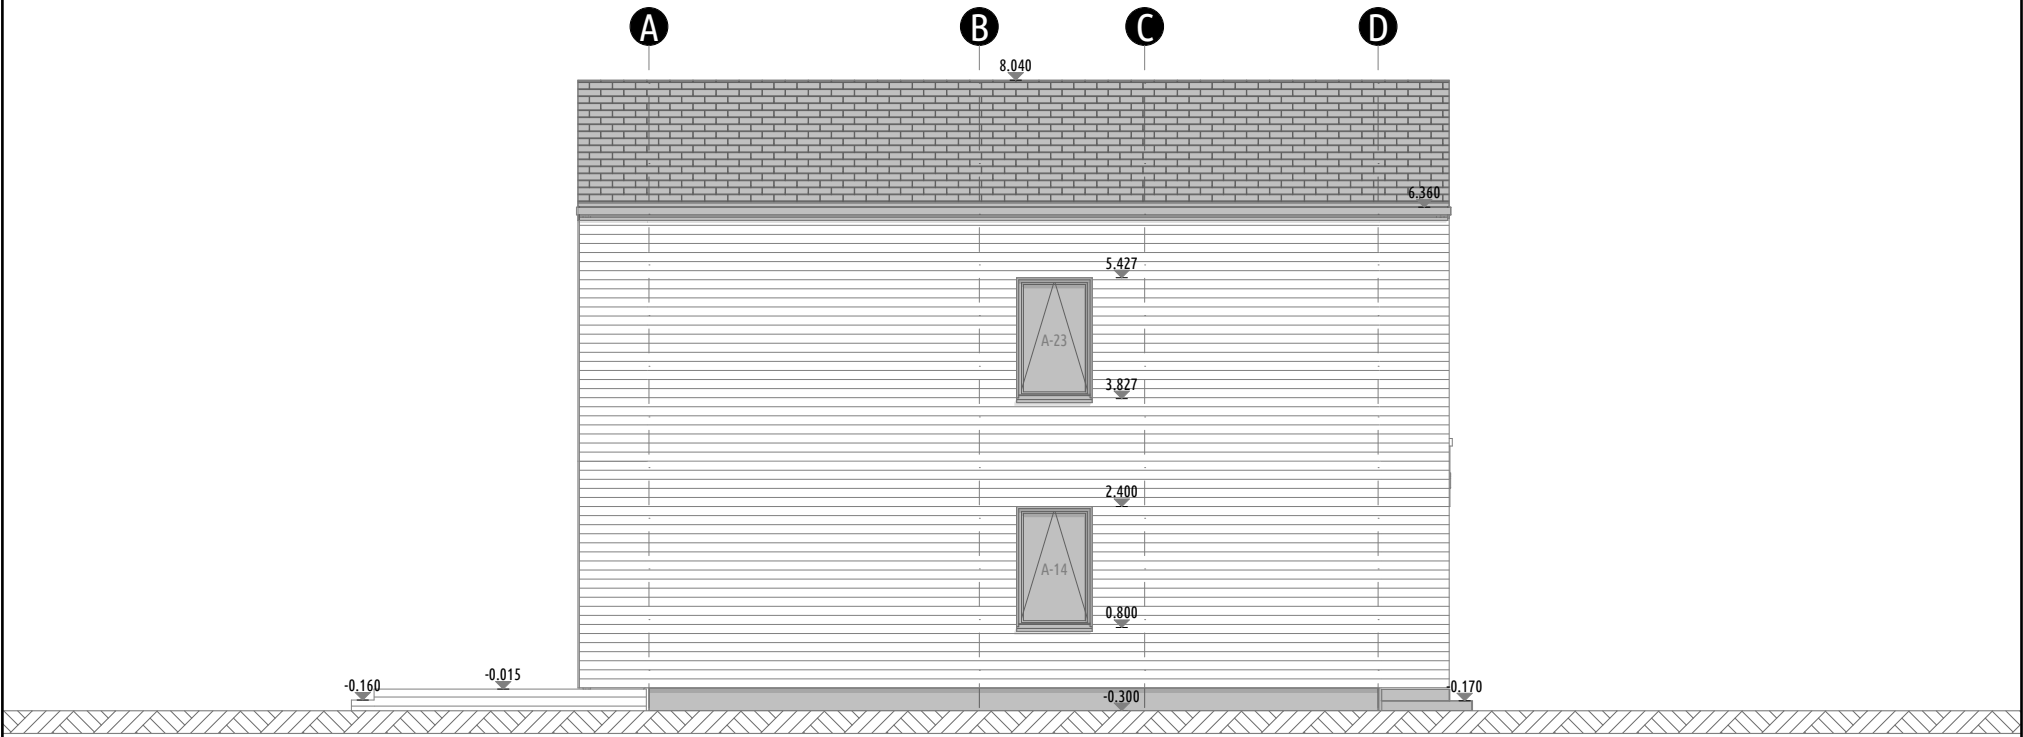

VÄLISVIIMISTLUS

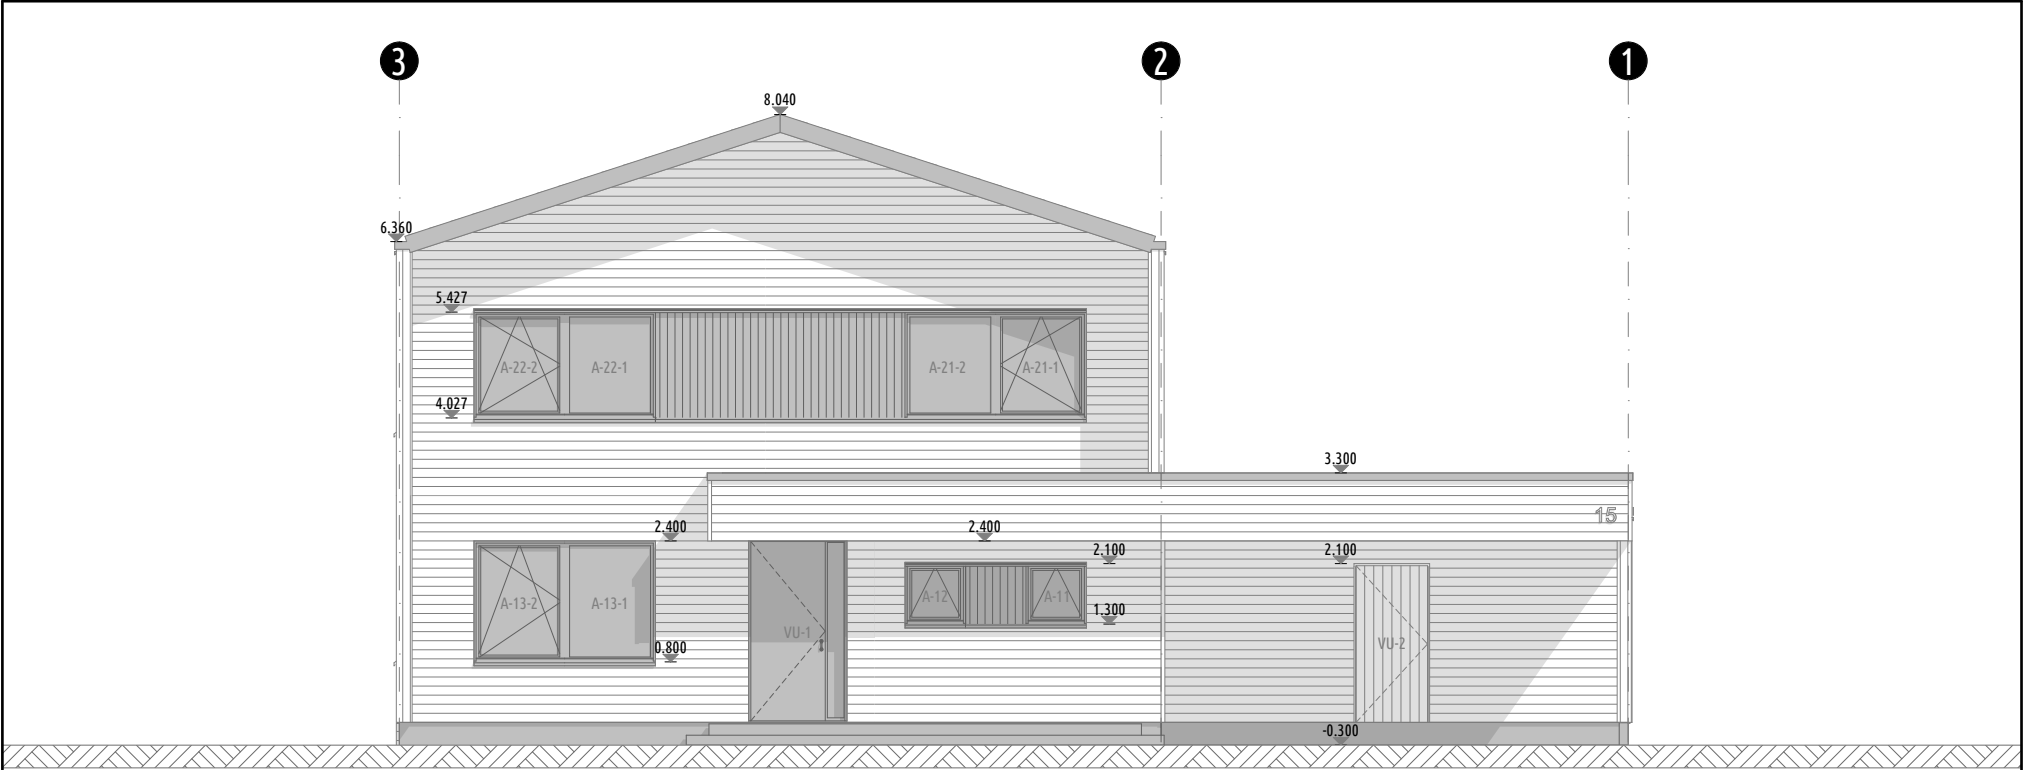

maja esi- ja tagakülg, auto varjualuse sisekülg



maja külgmised seinad, räästad



Sokkel



Piirdeliistud, kattelaud



Veeplekid, parapeti plekid, vihmavee-süsteem