



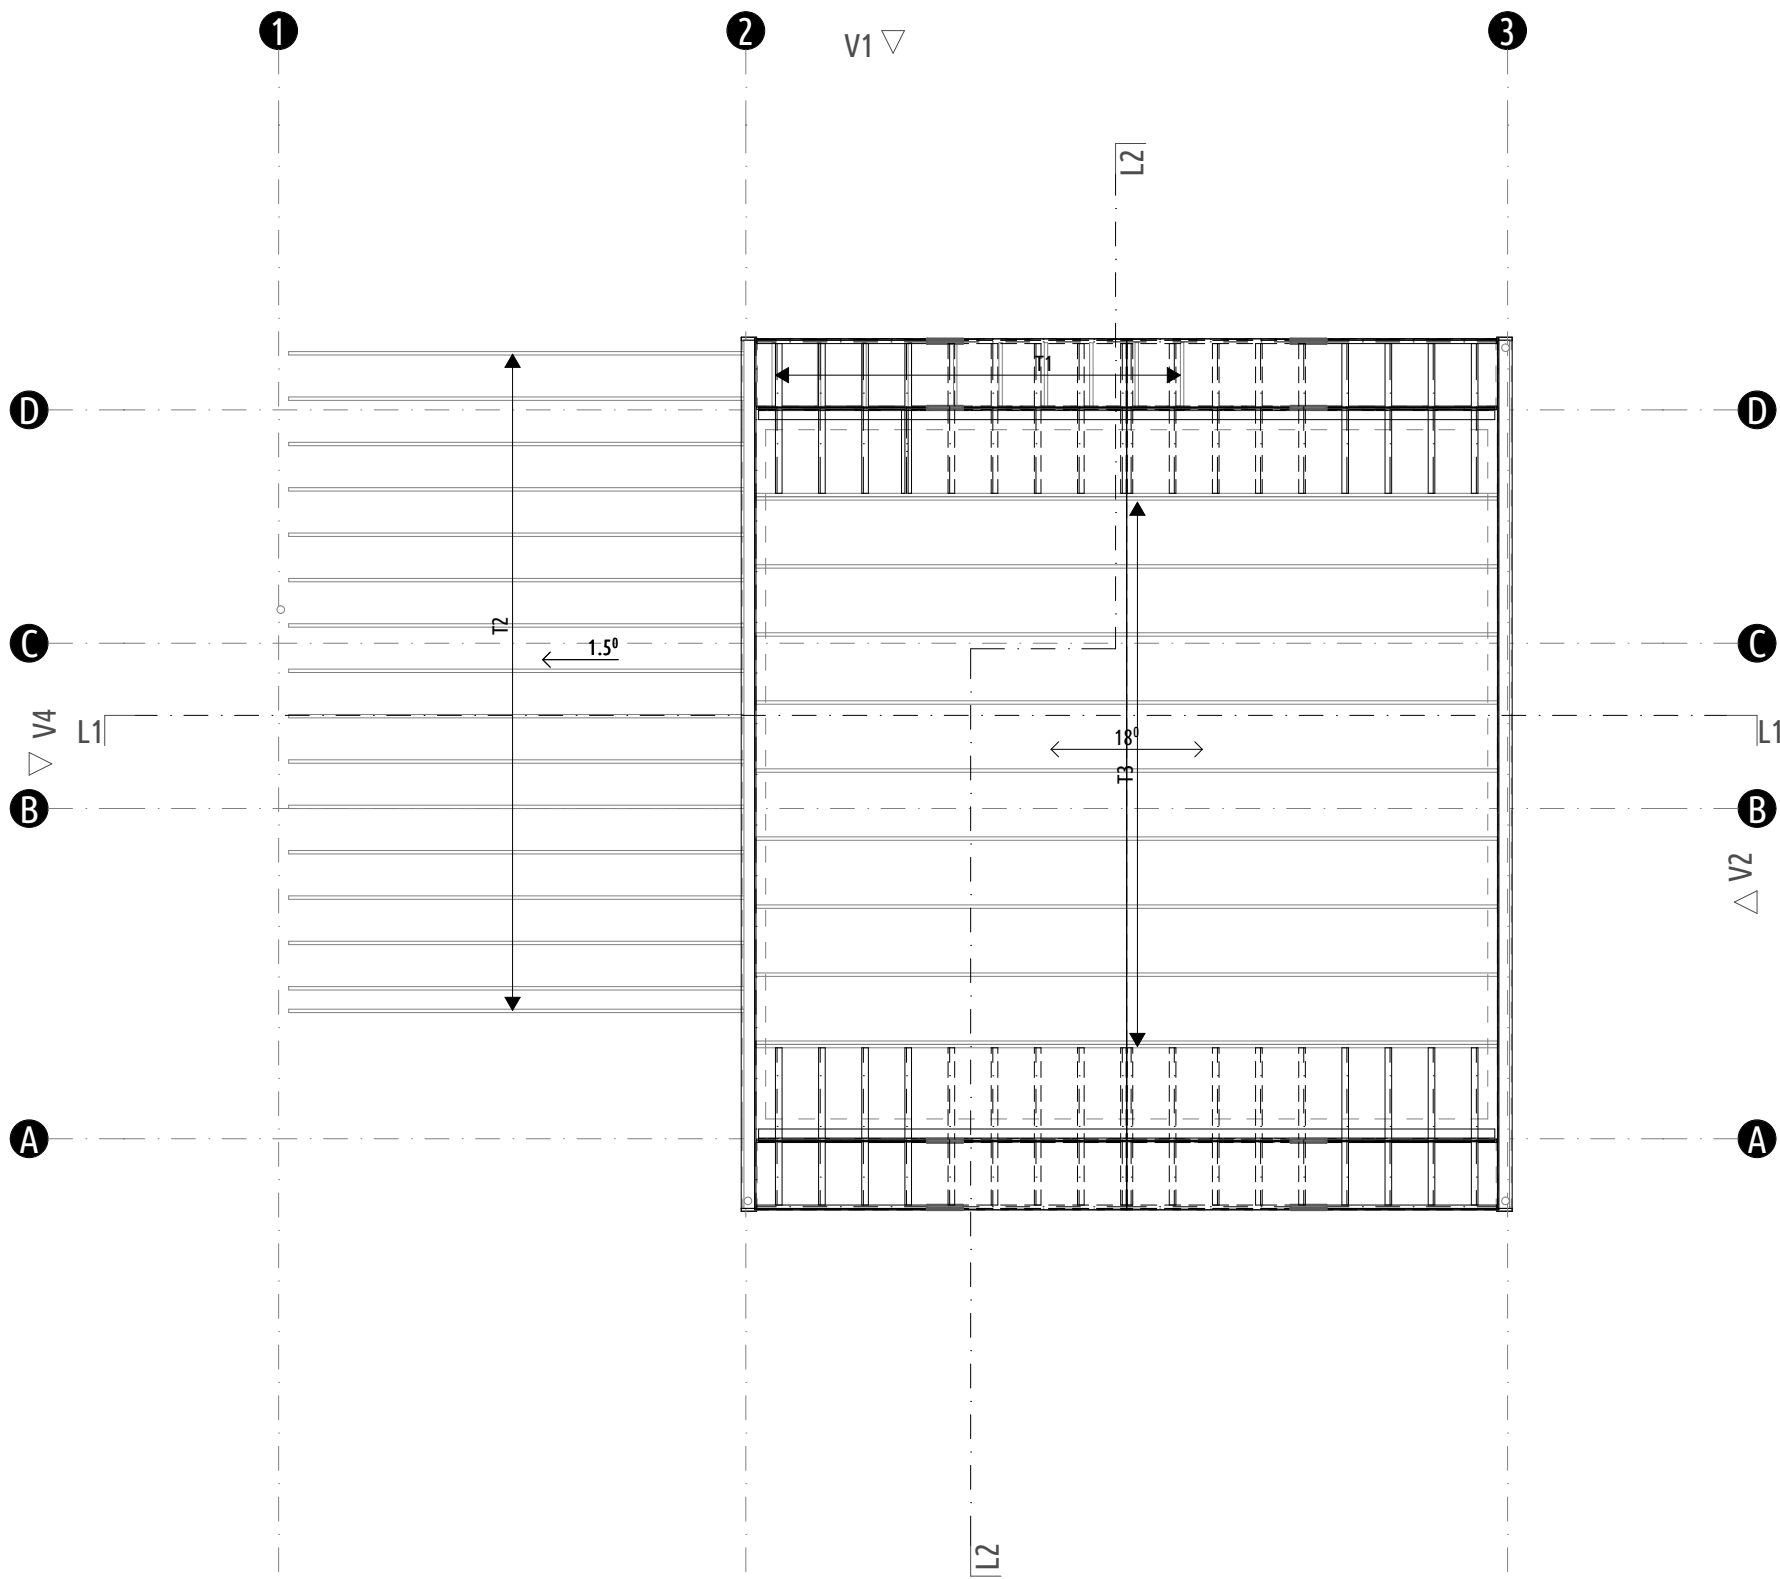


FERMIDE KUJUD


T1
s600
10tk

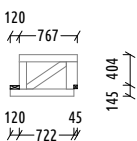

T2
s600
16tk

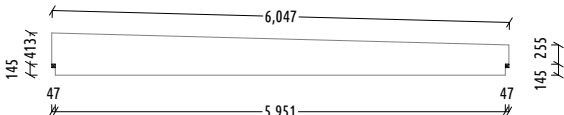

T3
s900
9tk

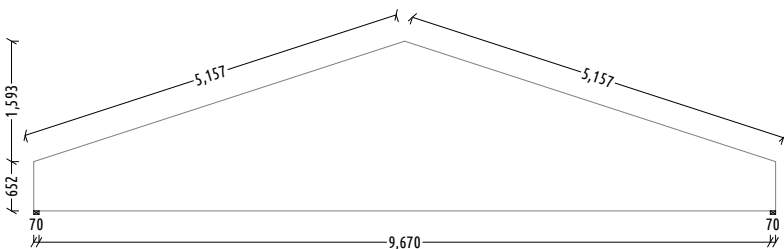

MÄRKUSED:
1. Mõõdud joonisel on antud mm-tes.
3. Täpsem konstruktiivne lahendus ja detailsed sõlmed koostatakse järgmises projekti staadiumis.
3. Kõik materjalide asendused tuleb kooskõlastada arhitekti ja tellijaga.
KÕIK MÕÕDUD TULEB KONTROLLIDA TEOSTAJA POOLT KOHAPEAL!