


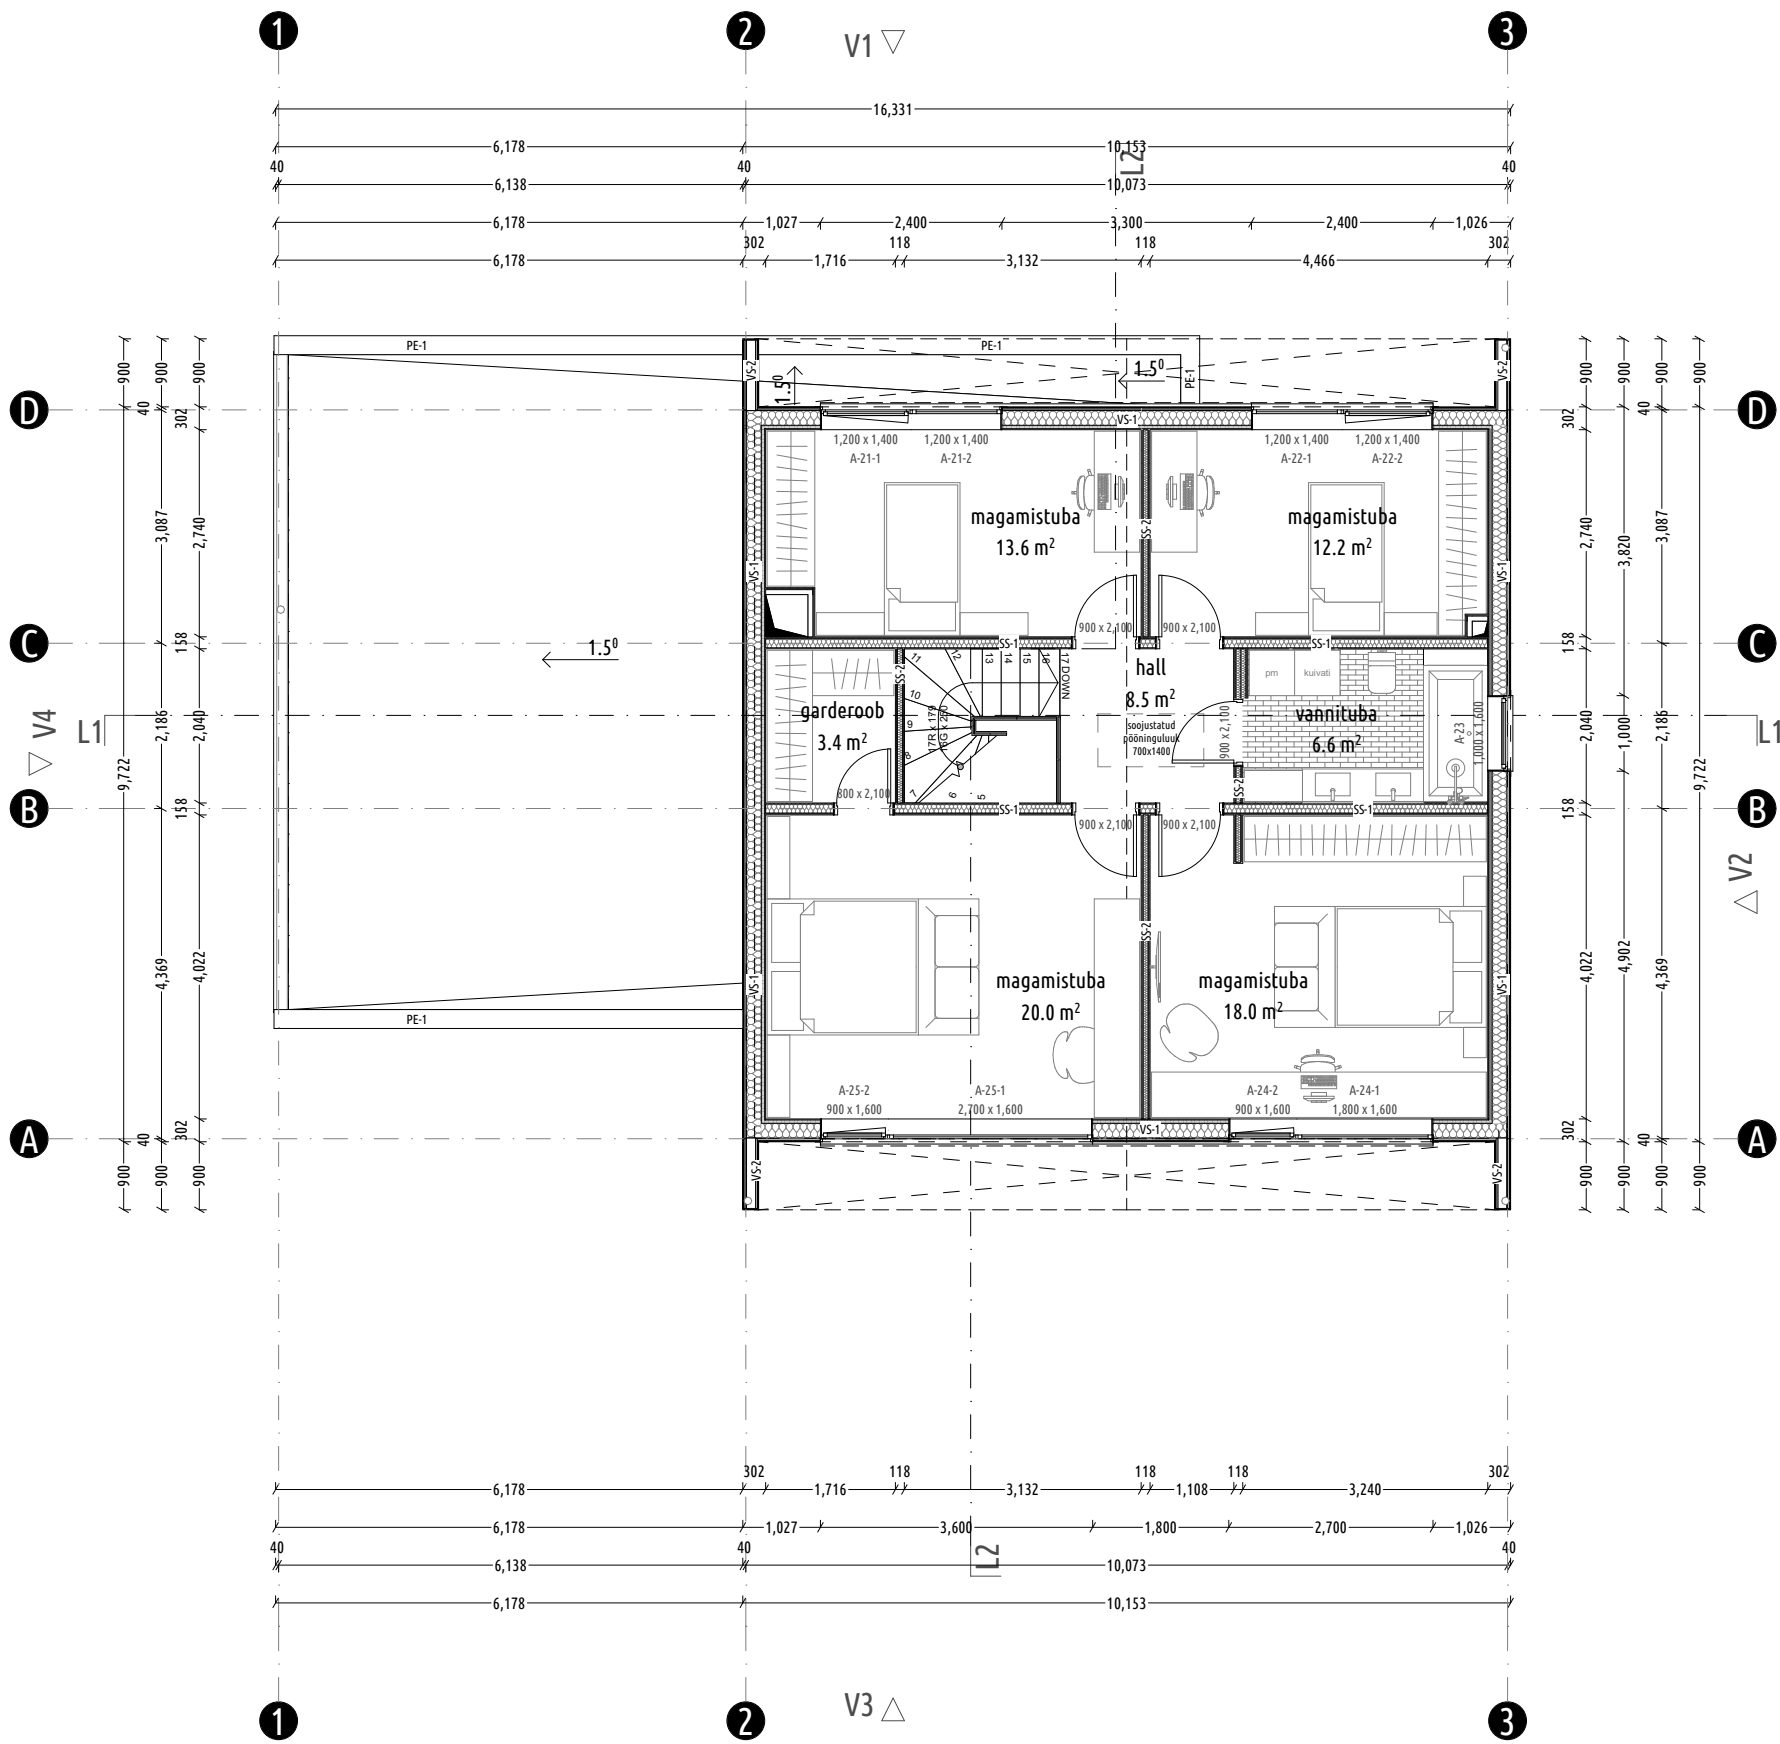

VS-1	U-arv= 0.16W/m²K
13mm	Siseviimistlus
45x45mm	Kipsplaat Gyproc GEK13/GHOE
	Puitroov cc600
	Mineraalvill ISOVER KL33
0,2mm	Aurutõkkele
195x45mm	Puitkarkass C24, cc600
	Mineraalvill ISOVER KL33
9mm	Tuuletõkkeplaat Gyproc GTS9
22x50mm	Puitroov cc600
18mm	Horisontaale puitlaudis
302mm	

VS-2	
18mm	Vertikaalne puitlaudis
22x50mm	Puitroov cc600
95x45mm	Puitkarkass C24, cc600
9mm	Tuuletõkkeplaat Gyproc GTS9
22x50mm	Puitroov cc600
18mm	Horisontaale puitlaudis
209mm	

VS-3	
120x45mm	Puitkarkass C24, cc600
9mm	Tuuletõkkeplaat Gyproc GTS9
22x50mm	Puitroov cc600
18mm	Horisontaale puitlaudis
169mm	

SS-1	
13mm	Kipsplaat Gyproc GEK13/GHOE
120x45mm	Puitkarkass C24, cc600
	Mineraalvill 120mm
12mm	OSB3 plaat
13mm	Kipsplaat Gyproc GEK13/GHOE
158mm	

SS-2	
2x13mm	Kipsplaat Gyproc GN13/GHOE
66mm	Teraskarkass
	Mineraalvill 70mm
2x13mm	Kipsplaat Gyproc GN13/GHOE
118mm	

EKSPLIKATSIOON	
01 ELURUUMID	
dušš	2.2
esik	2.3
garderoob	3.1
hall	6.7
kabinet	11.6
köök / elutuba	43.6
leil	3.7
riietus	4.6
wc	2.2
	80.0 m²

01 TEHNOPIND	
tehnoruum	4.7
	4.7 m²

01 ÜLDKASUTATAV PIND	
panipaik	17.2
	17.2 m²

01 VARJUALUSED & TERRASSID	
auto varjualune	36.5
terrass	36.2
	72.7 m²

02 ELURUUMID	
garderoob	3.4
hall	8.5
magamistuba	12.2
magamistuba	13.6
magamistuba	18.0
magamistuba	20.0
vannituba	6.6
	82.3 m²
	256.9 m²

MÄRKUSED:
1. Asendiplaan joonisel AS-4-01.
2. Mõõdud joonisel on antud mm-tes.
3. Täpsem konstruktiivne lahendus ja detailsed sõlmed koostatakse järgmises projekti staadiumis.
4. Kõik materjalide asendused tuleb kooskõlastada arhitekti ja tellijaga.
5. Akende ja uste mõõdud on ava mõõdud. Avad välisustele ja akendele on projekteeritud paigaldusvahe kõrguses 30mm ja laiuses 30 mm. Siseustel vastavalt kõrguses 20 mm ja laiuses 20 mm.
KÕIK MÕÕDUD TULEB KONTROLLIDA TEOSTAJA POOLT KOHAPEAL!

Autoriõigused Arhitex OÜ 2021. Projekti kopeerimine või levitamine ilma autori kirjaliku loata on seadusega keelatud.