


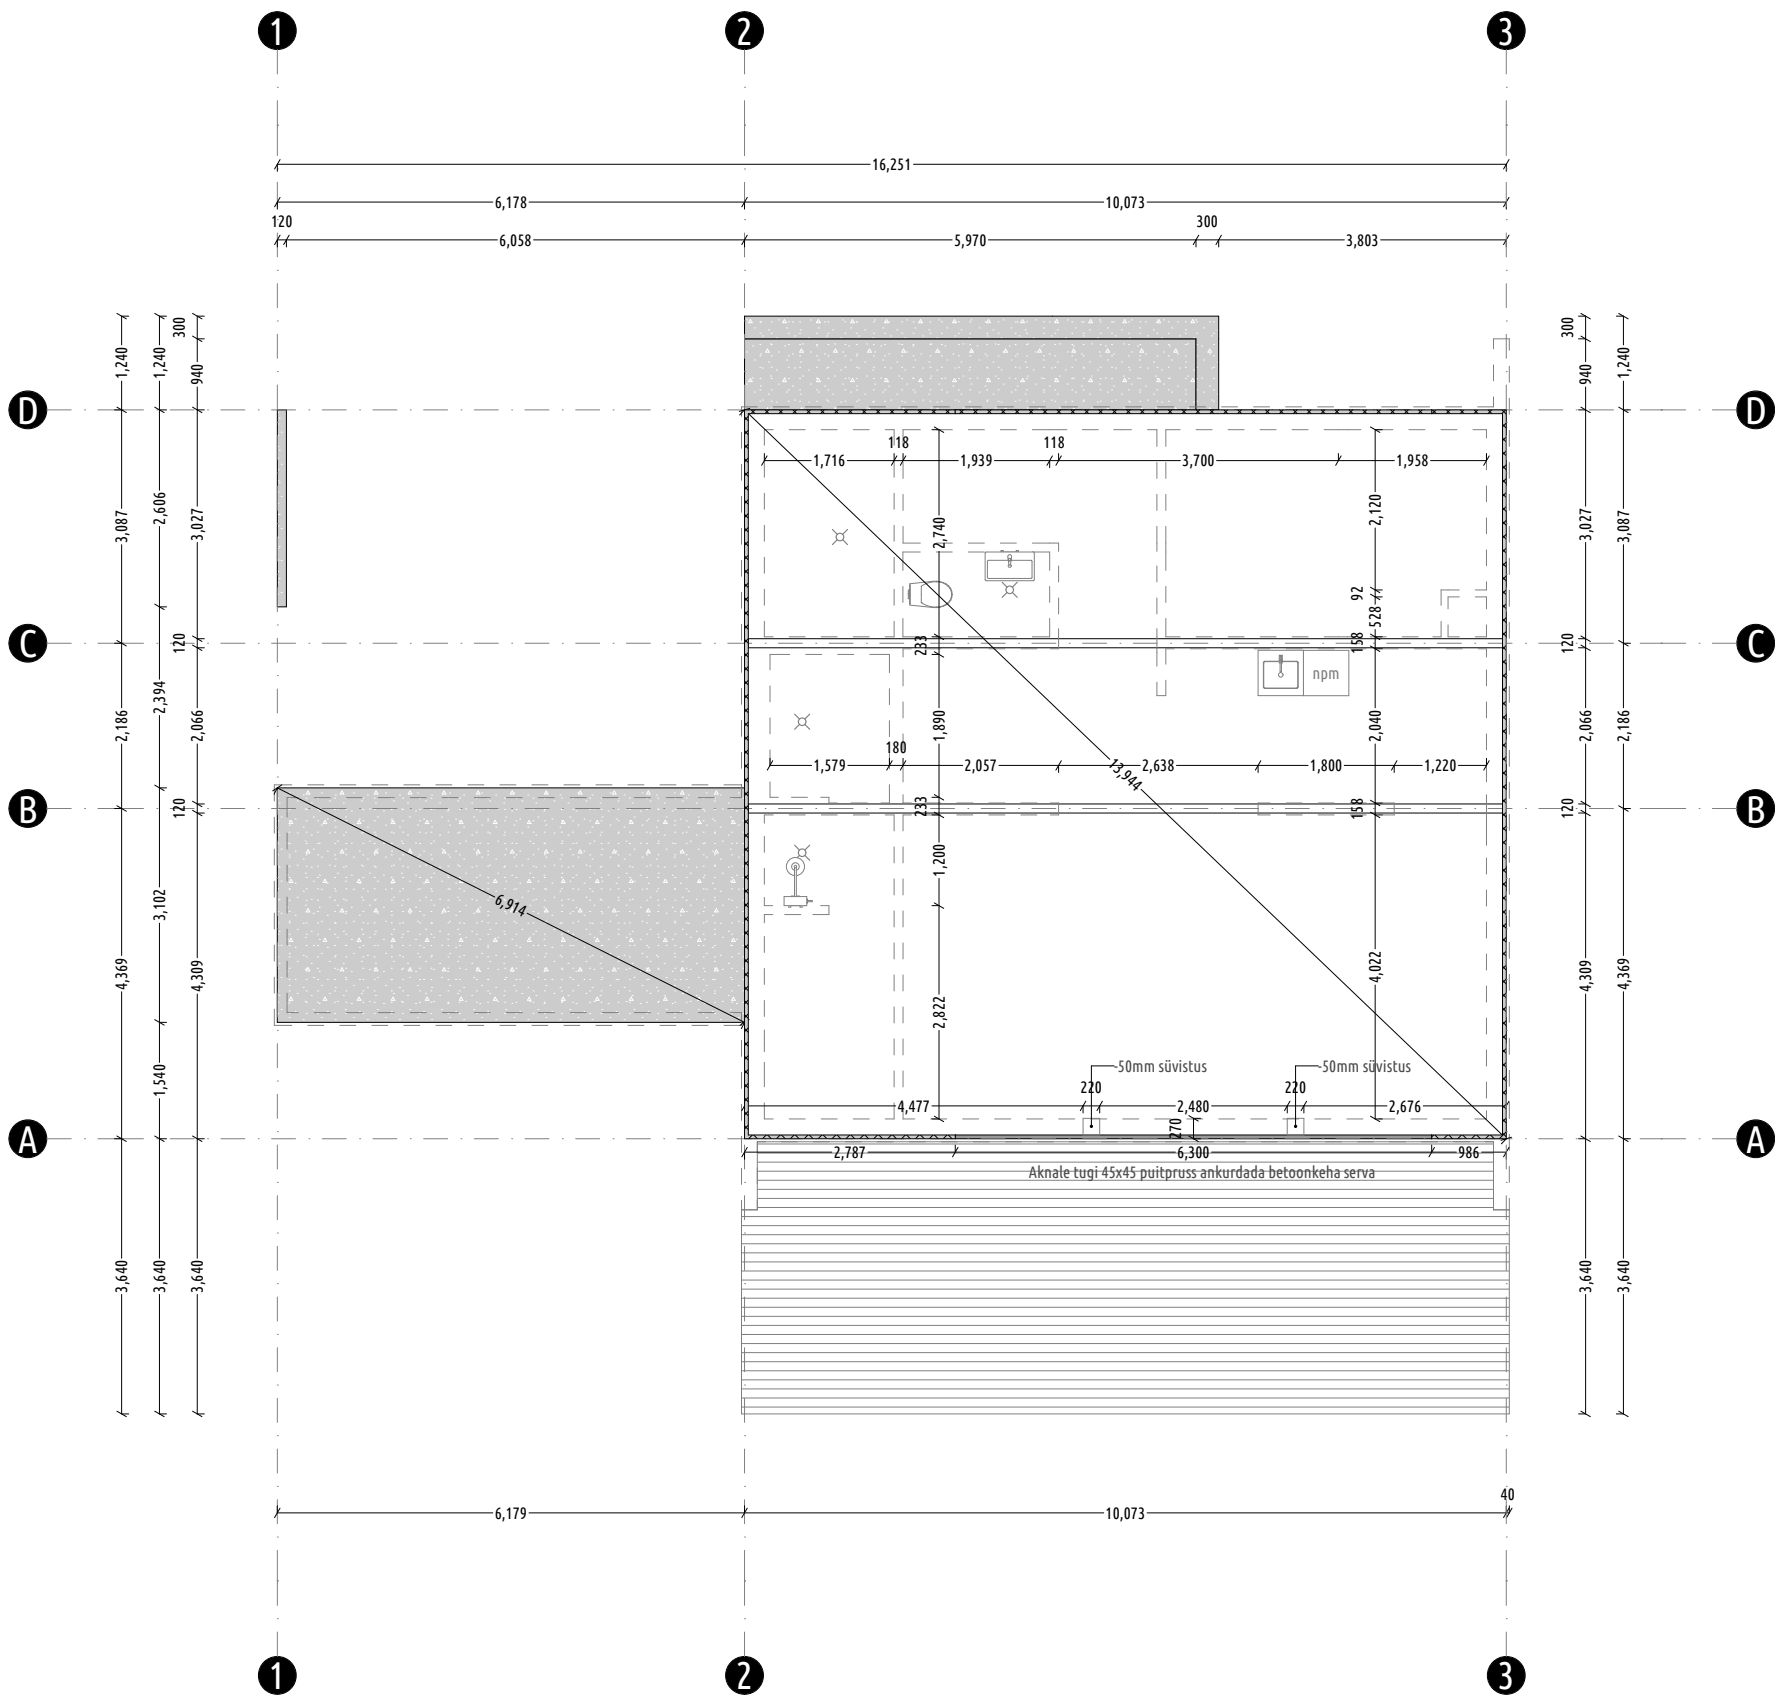

-  r/b vundamendi plaat
-  L-vundamendiplokk
-  Terrass
-  Põhikorruse seinad

**MÄRKUSED**  
1. Käesolev joonis on põhimõtteline vundamendiplaan. Ei tohi kasutada ehitustöödeks. Ehitustööde aluseks on ehitusinseneri poolt koostatud tööjoonised.  
2. Vundament tuleb rajada kindlale kandvale pinnasele. Kui vastavat aluskihti planeeritava hoone all pole, tuleb pinnast tihendada.  
3. Asendiplaan joonisel AS-4-01.  
4. Täpsem konstruktiivne lahendus ja detailsed sõlmed koostatakse järgmises projekti staadiumis.  
**KÕIK MÕÖDUD TULEB KONTROLLIDA TEOSTAJA POOLT KOHAPEAL!**