



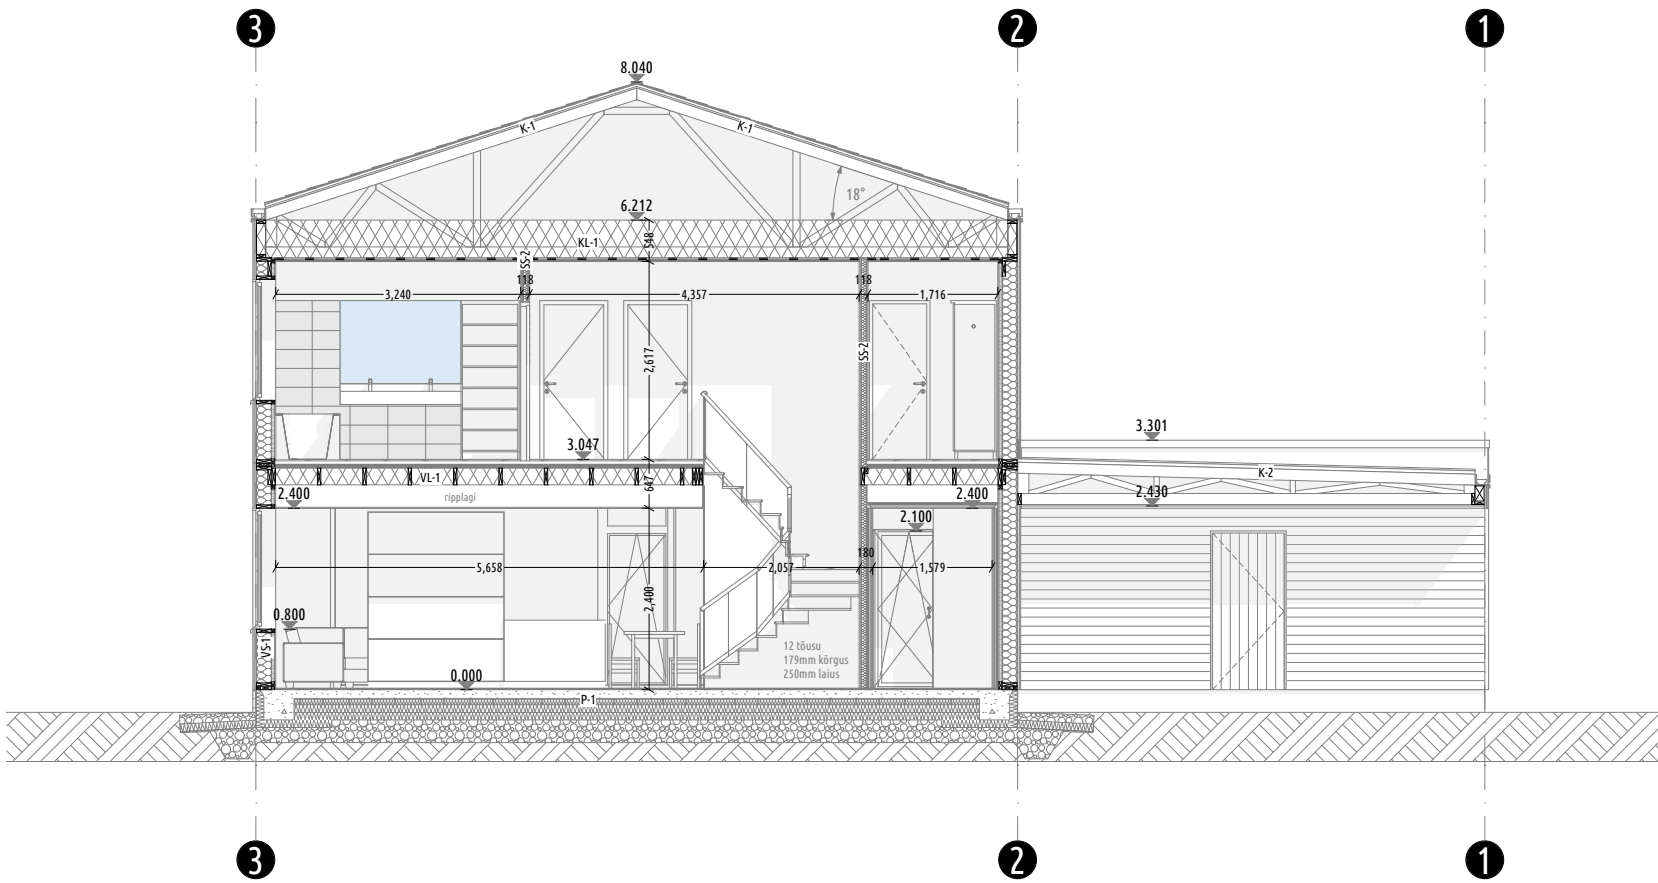

|         |                                 |
|---------|---------------------------------|
| K-1     |                                 |
|         | Ogaplaatferm cc900              |
|         | Katuse aluskate Majcoat 250 SOB |
| 22x50mm | Tuulutusliist                   |
| 45x45mm | Roov                            |
|         | Betoonkatusekivi PLANUM         |

|                  |                           |
|------------------|---------------------------|
| K-2              |                           |
| 18mm             | Räästalaudis              |
|                  | Ogaplaatferm cc600        |
|                  | Katuse aluskate           |
| 45x45mm          | Tuulutusliist             |
| 22mm             | OSB3 plaat                |
|                  | 2x SBS katusekate         |
| KL-1             |                           |
| U-arv= 0.08W/m²K |                           |
| Siseviimistlus   |                           |
| 2x13mm           | Kipsplaat Gyproc GN13     |
| 28x70mm          | Puitroov cc300            |
| 0,2mm            | Aurutõkkekile             |
| 500mm            | Puiste vill ISOVER KB 041 |
| 554mm            |                           |

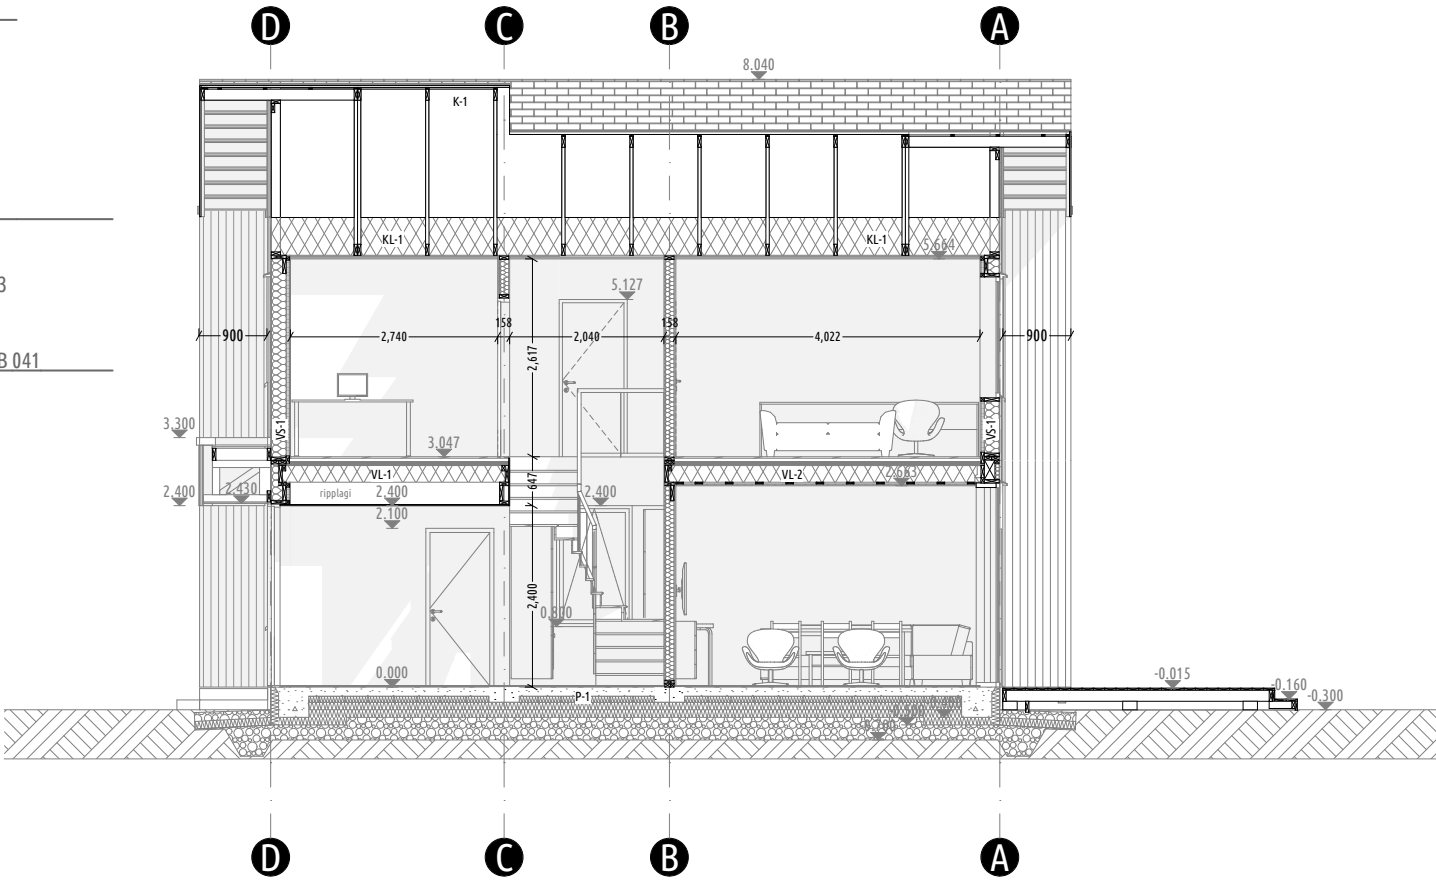

|                |                                                                  |
|----------------|------------------------------------------------------------------|
| VL-1           |                                                                  |
| 310mm          | Siseviimistlus                                                   |
|                | Ripplagi                                                         |
| 220x45mm       | Põranda talastik cc600                                           |
|                | Mineraalvill. Perimeetris täidetud villaga, ülejäänud osas 150mm |
| 22mm           | Puitlaastplaat                                                   |
| 30mm           | Sammumüra plaat ISOVER FLO30                                     |
| 45mm           | Kipsivalu põrandaküttetorudega                                   |
| 20mm           | Viimustlus                                                       |
| 647mm          |                                                                  |
| VL-2           |                                                                  |
| Siseviimistlus |                                                                  |
| 2x13mm         | Kipsplaat Gyproc GN13                                            |
| 22x100mm       | Puitroov cc400                                                   |
| 220x45mm       | Põranda talastik cc600                                           |
|                | Mineraalvill. Perimeetris täidetud villaga, ülejäänud osas 150mm |
| 22mm           | Puitlaastplaat                                                   |
| 30mm           | Sammumüra plaat ISOVER FLO30                                     |
| 45mm           | Kipsivalu põrandaküttetorudega                                   |
| 20mm           | Viimustlus                                                       |
| 554mm          |                                                                  |

|                  |                               |
|------------------|-------------------------------|
| P-1              |                               |
| U-arv= 0.11W/m²K |                               |
| 300mm            | Pinnas                        |
| 280mm            | Tihendatud liivalus           |
|                  | EPS 200 soojustusplaat        |
| 120mm            | Niiskustõkkekile              |
| 20mm             | r/b plaat + põrandaküttetorud |
| ~720mm           | Siseviimistlus                |
| VS-1             |                               |
| U-arv= 0.16W/m²K |                               |
| Siseviimistlus   |                               |
| 13mm             | Kipsplaat Gyproc GEK13/GHOE   |
| 45x45mm          | Puitroov cc600                |
|                  | Mineraalvill ISOVER KL33      |
| 0,2mm            | Aurutõkkekile                 |
| 195x45mm         | Puitkarkass C24, cc600        |
|                  | Mineraalvill ISOVER KL33      |
| 9mm              | Tuuletõkkeplaat Gyproc GTS9   |
| 22x50mm          | Puitroov cc600                |
| 18mm             | Horisontaalne puitlaudis      |
| 302mm            |                               |
| SS-1             |                               |
| 13mm             | Kipsplaat Gyproc GEK13/GHOE   |
| 120x45mm         | Puitkarkass C24, cc600        |
|                  | Mineraalvill 120mm            |
| 12mm             | OSB3 plaat                    |
| 13mm             | Kipsplaat Gyproc GEK13/GHOE   |
| 158mm            |                               |

MÄRKUSED:  
1. Mõõdud joonisel on antud mm-tes.  
3. Täpsem konstruktiivne lahendus ja detailsed sõlmed koostatakse järgmises projekti staadiumis.  
3. Kõik materjalide asendused tuleb kooskõlastada arhitekti ja tellijaga.  
KÕIK MÕÕDUD TULEB KONTROLLIDA TEOSTAJA POOLT KOHAPEAL!

Autoriõigused Arhitex OÜ 2021. Projekti kopeerimine või levitamine ilma autori kirjaliku loata on seadusega keelatud.