


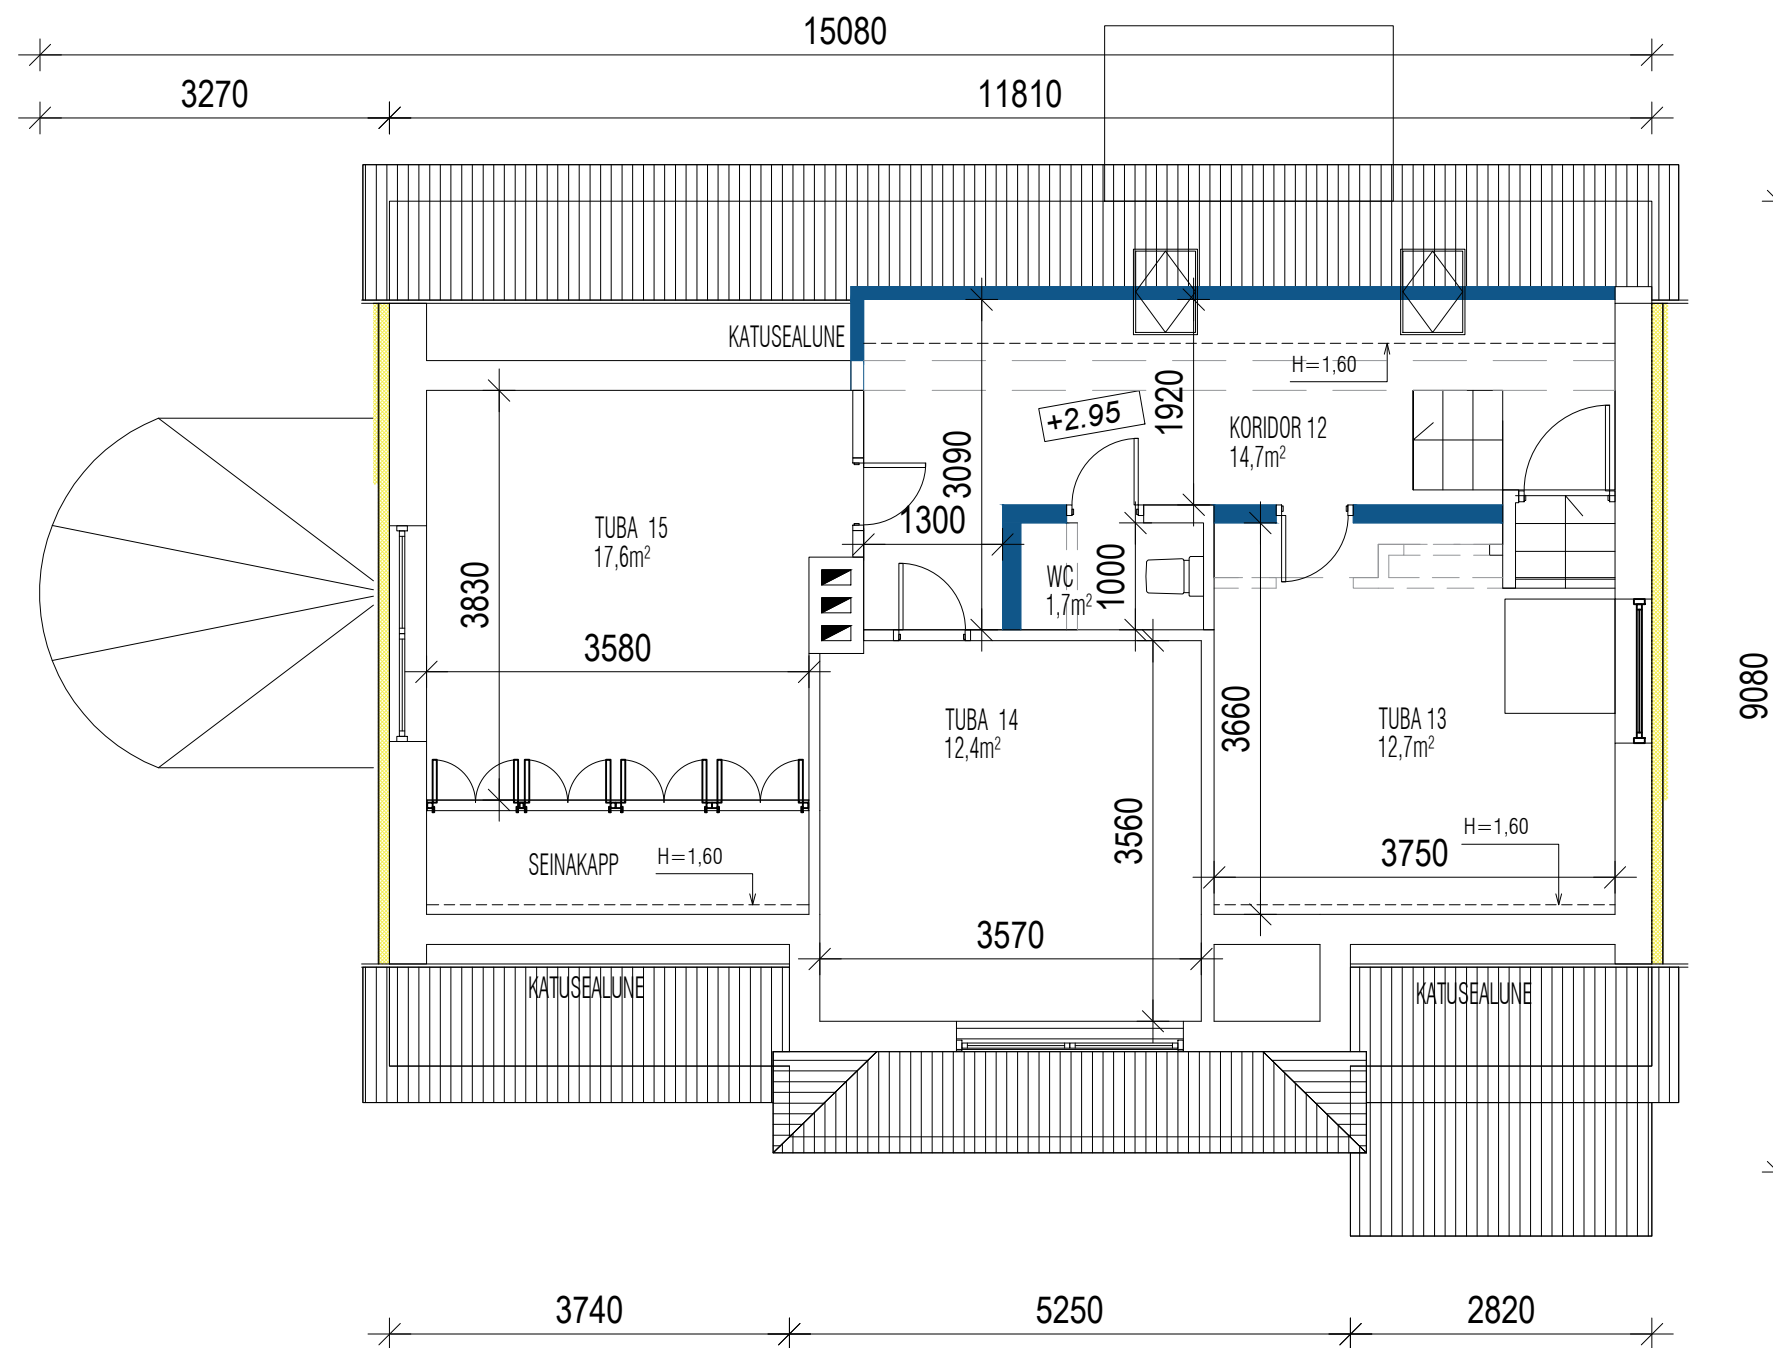

- Eemaldatud seinad
- Uued seinad
- Uus soojustus EPS 100mm + krohv