


KL-01: Classik plekk PuralMattBT kattega RR23
Roovitus 32mm
Distantслиist 45mm
Aluskate ISOVER Tyvek® Soft 2460B
Puitsarikas 200mm/
soojustus vahel
Puitkarkass 200mm/
soojustus vahel
Aurutõke ISOVERi VARIO®
Puitkarkass 45x45mm/
soojustus vahel
Kipsplaat 2x13mm

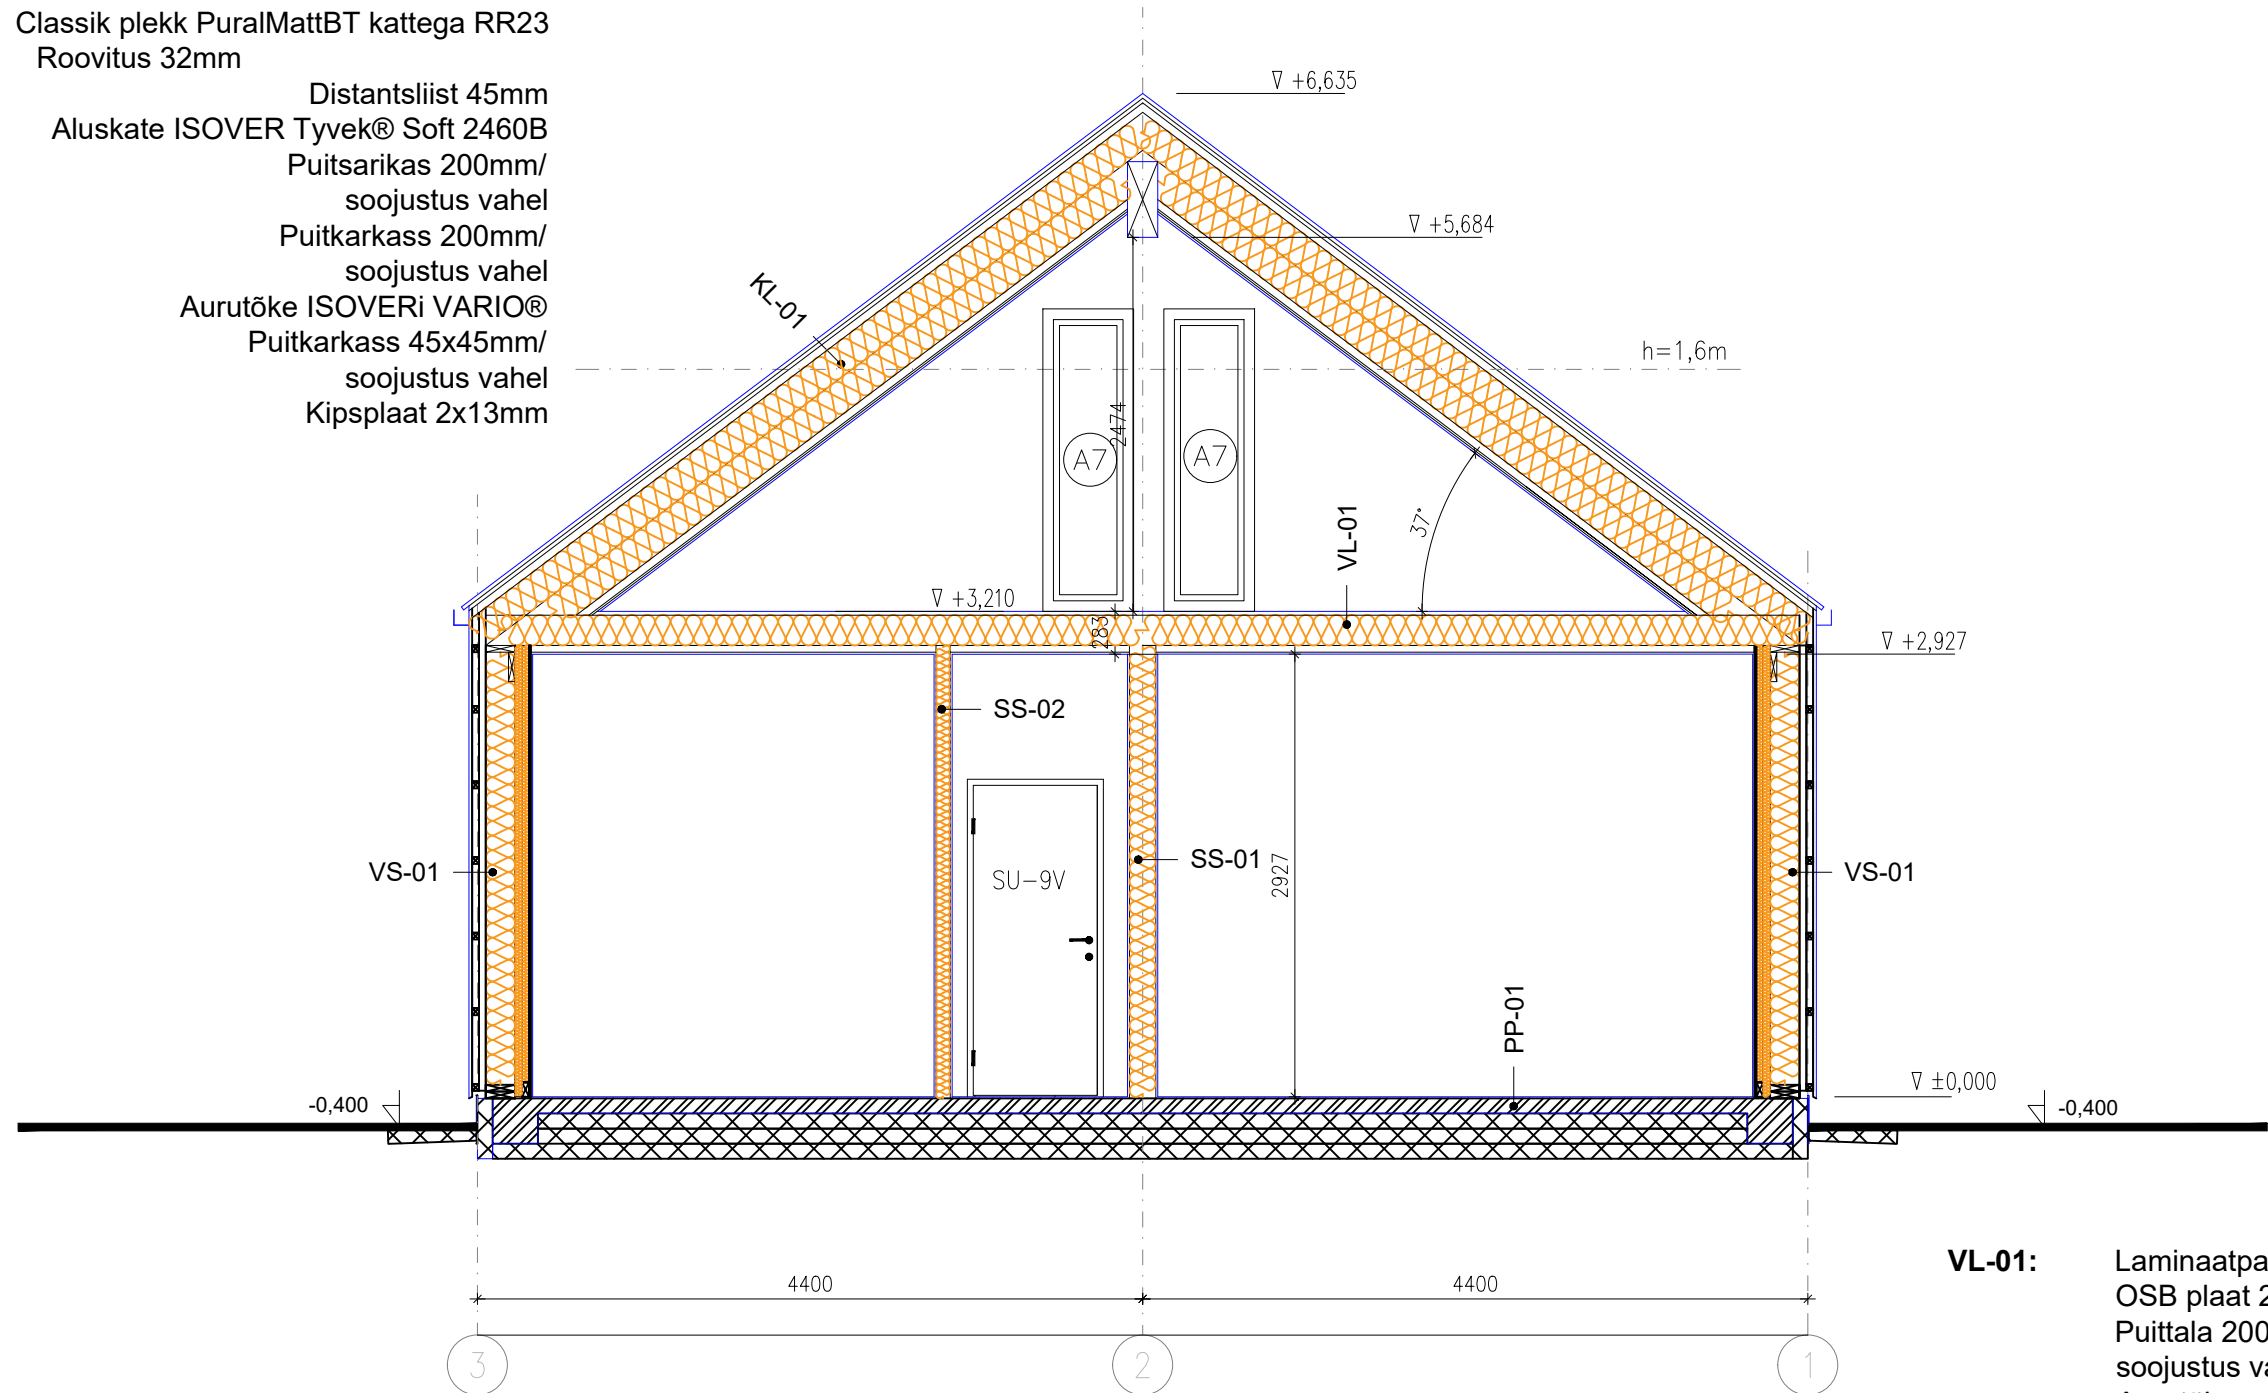

VL-01: Laminaatparkett
OSB plaat 25mm
Puittala 200mm/
soojustus vahel
Aurutõke
Puitkarkass 45x45mm
Kipsplaat 13mm

PP-01: Laudparkett
Aluskate
Raudbetoon plaat min 80mm,
armatuurvõrk 150x150x8
(kokku keevitatud ja maandatud)/
põrandakütte torustik
Kile 0,2mm
Soojustus EPS Silver 120 3x100mm,
perimeetri L-plokk EPS200
Tihendatud liiv ja killustik

VS-01: Gyproc Habito 13mm
Puitkarkass 45x45mm/
Soojustus vahel
Aurutõke ISOVERi VARIO®
Puitkarkass 45x45mm/
Soojustus vahel
Puitkarkass 45x195mm/
soojustus vahel
ISOVER RKL Facade 50
Voodrilaua roov 45x45mm
Voodrilaud 21mm või
Classik plekkkate PuralMattBT

SS-01: Erikõva kipsplaat 13mm
OSB plaat 12mm
Metallkarkass 145mm/
soojustus vahel
OSB plaat 12mm
Kipsplaat 13mm

muudatus: kirjeldus: teostaja: kuupäev:

objekt:	Üksiklamu Laane küla Kõse vald, Harjumaa		joon. nr: A-03
joonis:	Lõige 1-1		töö nr: AC-03-24
Insener:			moot: 1:50
Arhitekt:			kuupäev: 29.03.2024
Eh. insener:			staadium: EP