



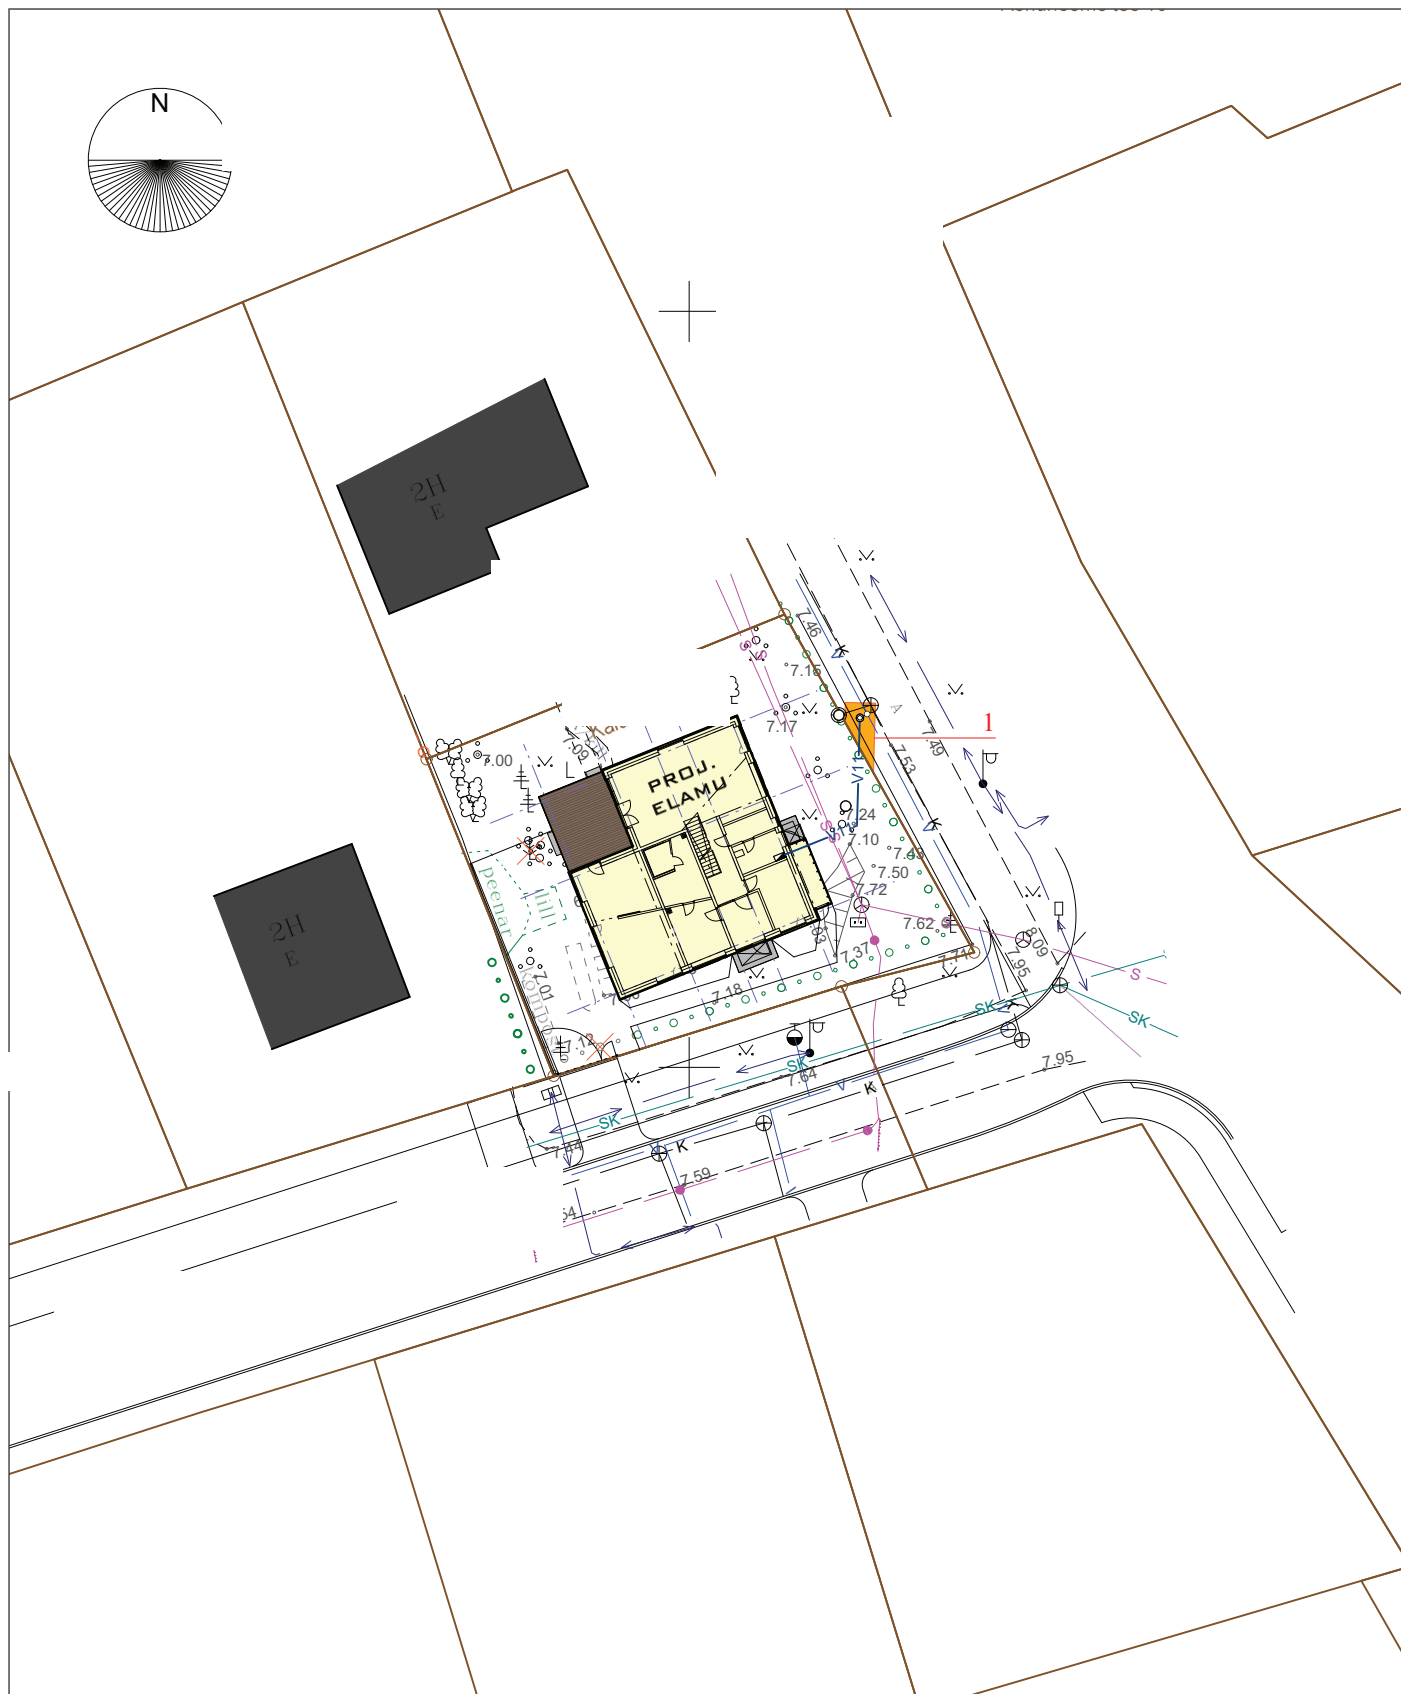

ISIKLIKU KASUTUSÕIGUSE PLAAN

Harju maakond, Viimsi vald, Haabneeme alevik,

Jrk. nr	IKÕ ala Pos nr (plaanil)	Kinnistu registriosa nr	Katastriüksuse tunnus, nimi ja sihtotstarve	Asukoht riigitee (nr ja nimi) suhtes (lõigu algus ja lõpp km)	Ala pindala, m ²
1	1		89001:024:0005, 11251 Viimsi-Rohuneeme tee, transpordimaa	0,803-0,805	6

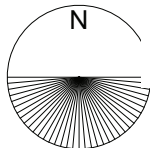

ISIKLIKU KASUTUSÕIGUSE ALA 6 m²,
VEETORUSTIK PIKKUSEGA 2 m