


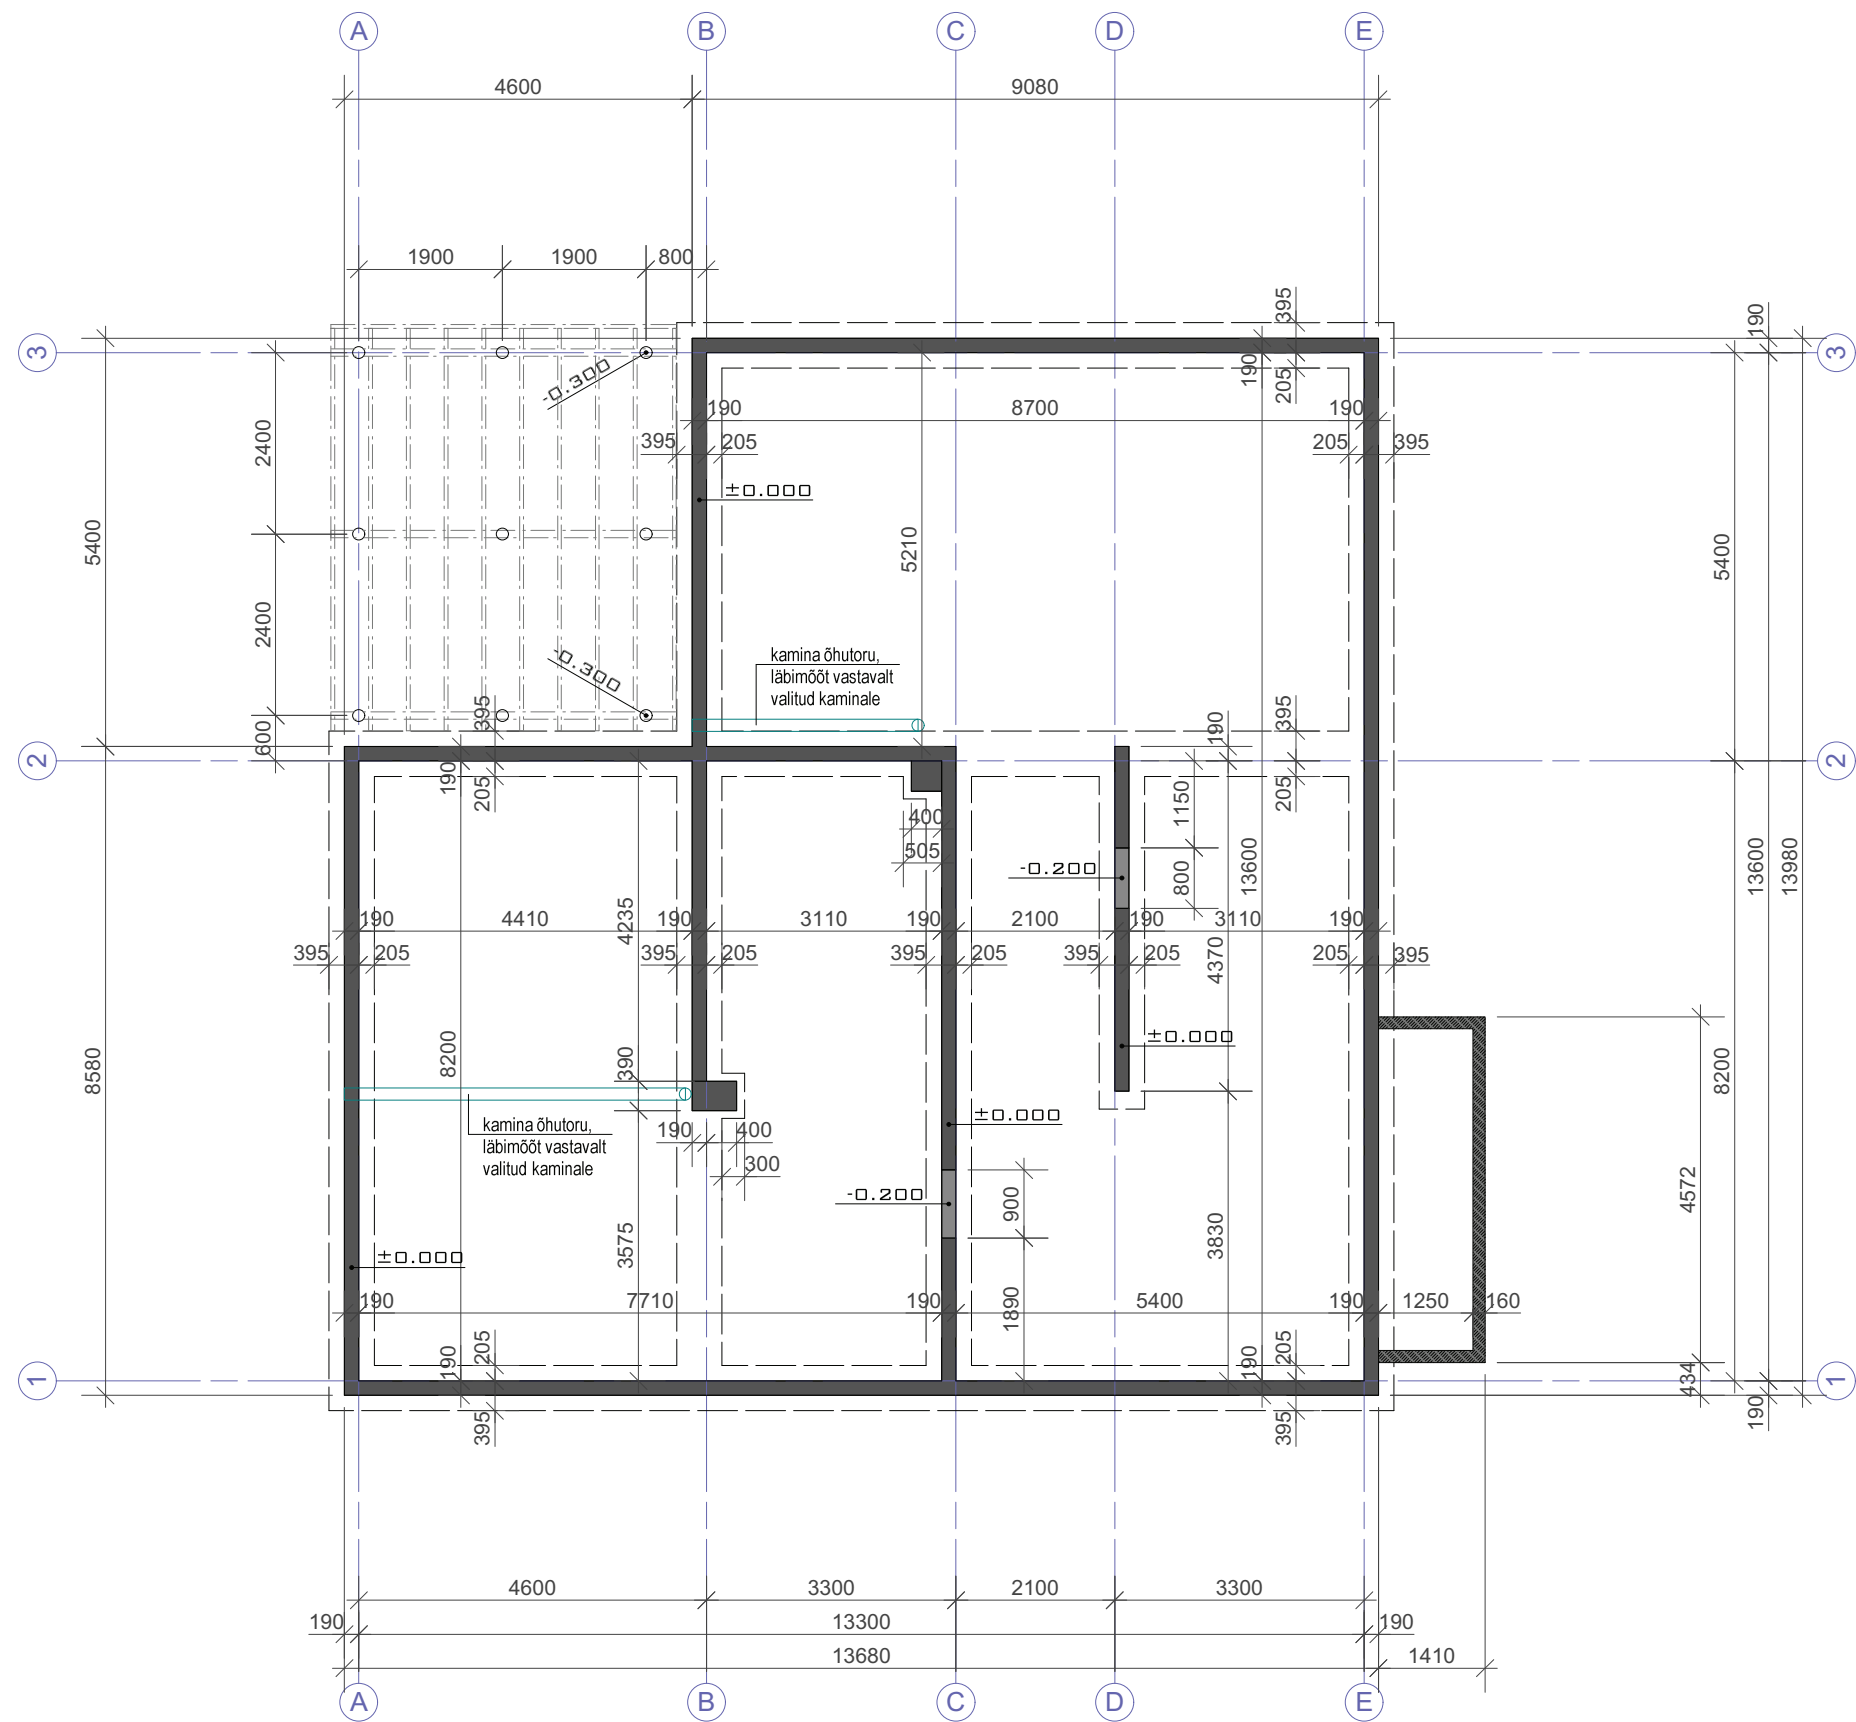

MÄRKUSED:
 1. $\pm 0.00 = 7.60$ on antud esimese korruse põranda betooni pealt.
 Absoluutkõrgus EH2000 süsteemis.