


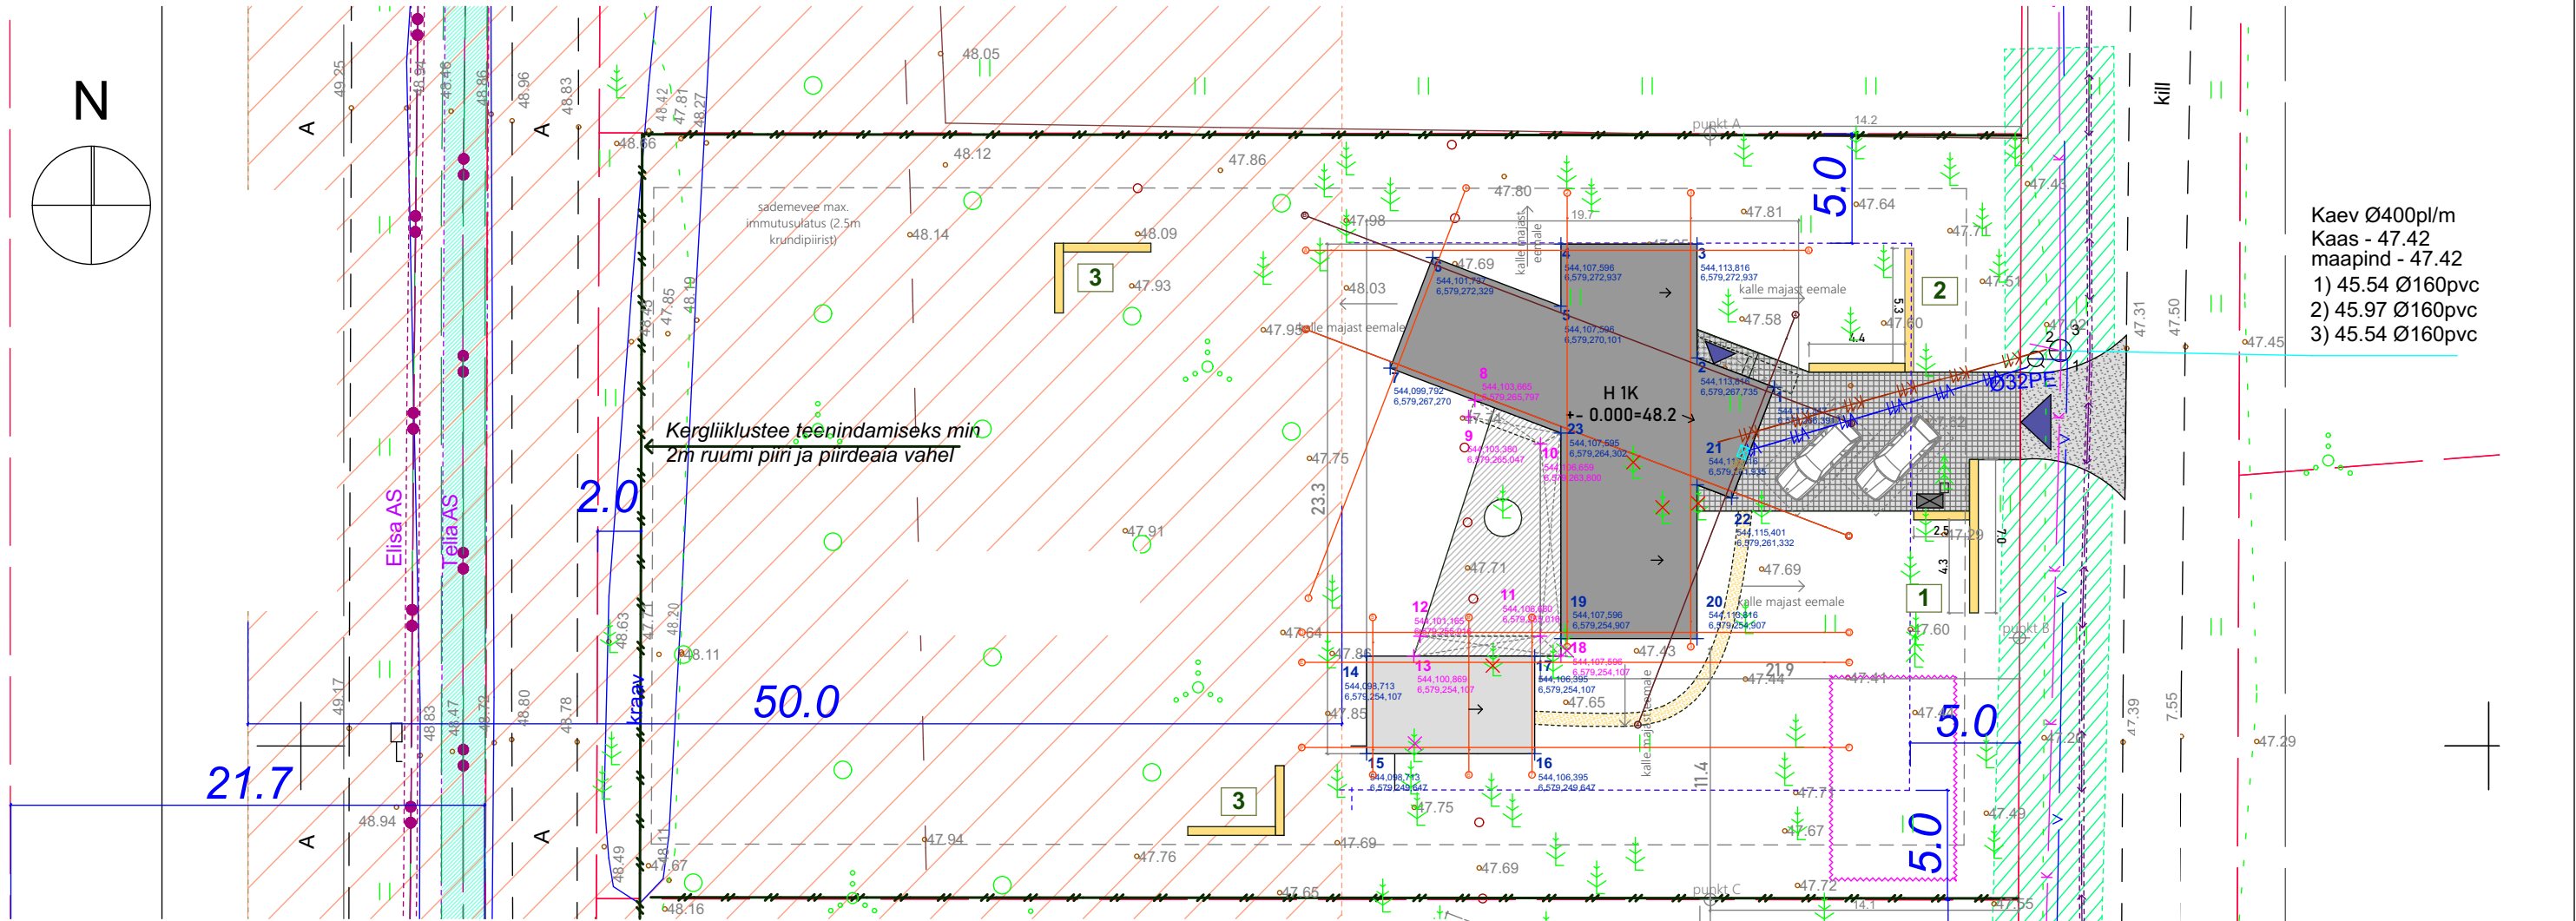

TINGMÄRGID:		KRUNDI TEHNILISED ANDMED:		KOORDINAADID:	
		ADDRESS:		1.	
		KATASTRINR:		2.	
		SUURUS: 2275 m²		3.	
		SIHTOTSTARVE: elamumaa 100%		4.	
		TULEPÜSIVUSEKLASS TP3		5.	
		KASUTUSVIIS I		6.	
		NETOPIND 151.8m2		7.	
		KÕETAV PIND 128.4m2 (ilma saunamajata)		8.	
		BRUTOPIND 200.8m2 (koos saunamajaga)		9.	
		BRUTOPIND 166.6m2 (ilma saunamajata)		10.	
		MAHT 648.4m3 (ilma saunamajata)		11.	
		EH ALUNE PIND 200.8m2		12.	
		PIKKUS 23.3m		13.	
		LAIUS 19.9m		14.	
		KÕRGUS 5.30m(hoone nullist)		15.	
		ABS KÕRGUS 53.5m		16.	
		HOONE 0 48.2m		17.	
		MÄRKUSED:		18.	
		1. Soovitav konsulteerida dendroloogiga ja hinnata majalähedaste puude (märgitud vajadusel likvideeritav) ellujäämisvõimalusi.		19.	
		2. Säilitada võimalikult suurel määral olemasolevat haljastust, sh krundi piiril kasvavat noort haljastust.		20.	
		3. Näidatud kinnistusesed vee- ja kanalisatsioonitrassid, MP kaabel lahendatakse eraldiseisva projektiga.		21.	
				22.	
				23.	

TEHNOVÕRKUDE KOOSKÕLASTUS		
ELISA EESTI AS	andmed saadud	
ELEKTRILEVI OÜ	andmed saadud	
TELIA AS	Nr.35262018	14.06.2021a.
ESMAR GAAS OÜ	Nr.1022-EG	03.06.2021a.
KIILI KVH OÜ	-	07.06.2021a.

Märkused: Koordinaadid L-EST 97 süsteemis, kõrgused EH-2000 Amsterdami süsteemis
Piiirid seisuga mai 2021.a.