


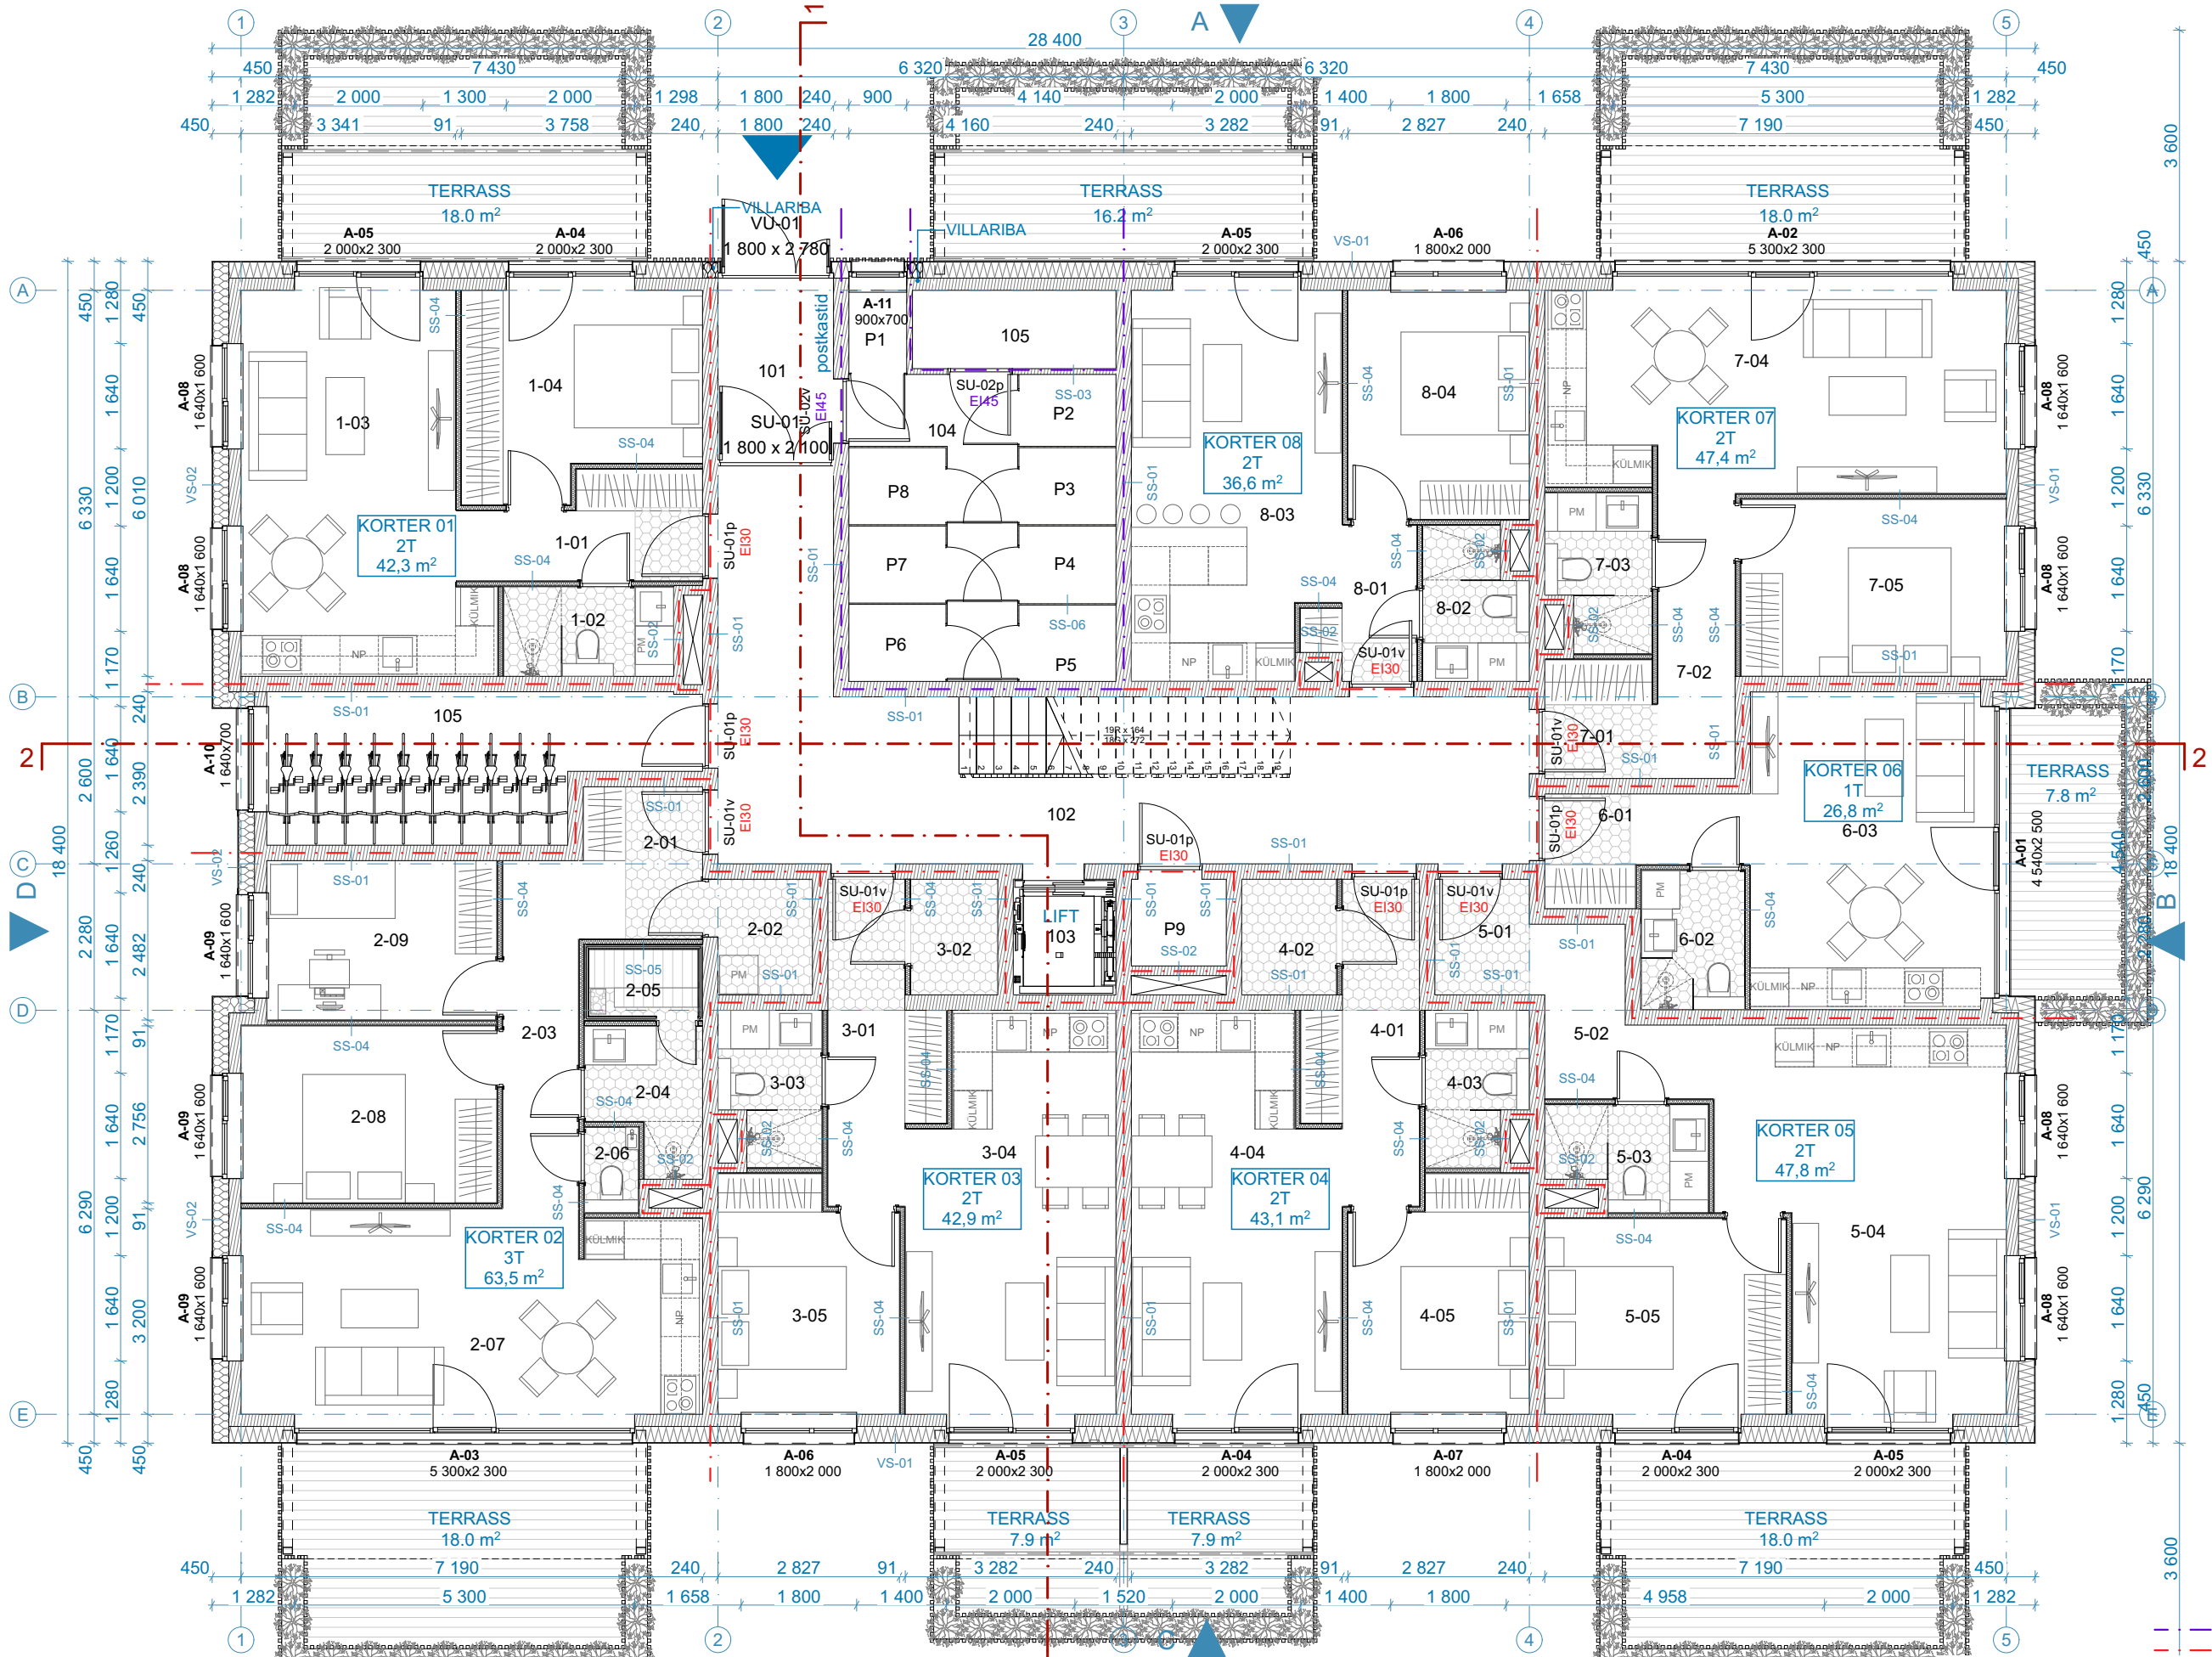

VS-01 (Us0,12W/m2k; R_w55dB; REI240)
- Krohvisüsteem, silikoonkrohv Caparol või samaväärne analoog, toon: valge, Kõhiväli või hall, Ferro 35, toon vaata vaadeti. Nõuded ja paigaldus vastavalt tootja juhistele, esitada krohvi näidised enne tööd teostamist.
- Soojustus 250 mm, nõuded ja paigaldus vt. konstr. osa proj. ja vastavalt tootja juhistele.
- Õõnesplokki müüritis 190mm, täisbetoonieritud, nõuded ja paigaldus vt. konstr. osa proj. ja vastavalt tootja juhistele.
- Siseviimistlus (vt. siseh. proj., ei kuulu antud ehitusprojekti koosseisu)

VS-02 (Us0,12W/m2k; R_w55dB; REI240)
- Krohvisüsteem, silikoonkrohv Caparol või samaväärne analoog, toon: valge, Kõhiväli või hall, Ferro 35, toon vaata vaadeti. Nõuded ja paigaldus vastavalt tootja juhistele, esitada krohvi näidised enne tööd teostamist.
- Soojustus 250 mm, nõuded ja paigaldus vt. konstr. osa proj. ja vastavalt tootja juhistele.
- Õõnesplokki müüritis 190mm, täisbetoonieritud, nõuded ja paigaldus vt. konstr. osa proj. ja vastavalt tootja juhistele.
- Siseviimistlus (vt. siseh. proj., ei kuulu antud ehitusprojekti koosseisu)

SS-01 (R_w55dB; REI60)
- Siseviimistlus (vt. siseh. proj., ei kuulu antud ehitusprojekti koosseisu)
- Õõnesplokki müüritis 140mm, nõuded ja paigaldus vt. konstr. osa proj. ja vastavalt tootja juhistele.
- Siseviimistlus (vt. siseh. proj., ei kuulu antud ehitusprojekti koosseisu)

SS-02 (R_w52dB; REI60)
- Siseviimistlus (vt. siseh. proj., ei kuulu antud ehitusprojekti koosseisu)
- Õõnesplokki müüritis 140mm, nõuded ja paigaldus vt. konstr. osa proj. ja vastavalt tootja juhistele.
- Siseviimistlus (vt. siseh. proj., ei kuulu antud ehitusprojekti koosseisu)

SS-03 (R_w49dB; EI90)
- Täisbetoonplokki sein 90 mm
- Siseviimistlus (vt. siseh. proj., ei kuulu antud ehitusprojekti koosseisu)

SS-04 (R_w46)
- Siseviimistlus (vt. siseh. proj., ei kuulu antud ehitusprojekti koosseisu)
- Kipsplaad 12,5 mm, Gyprok GEK 13 tugevdatud plaat või samaväärne analoog.
- Kipsikarkass 66 mm / vahel mineraalvill, samm 600, mööbli paigaldamiseks vineerib h=600-1800, köögmööbli taga h=1400-2600
- Kipsplaad 12,5 mm, Gyprok GEK 13 tugevdatud plaat või samaväärne analoog.
- Siseviimistlus (vt. siseh. proj., ei kuulu antud ehitusprojekti koosseisu)

SS-05 (R_w43)
- SS-01 / SS-04 +
- Alumiiniumkatttega PIR soojustus, 30 mm (liitekohad tihendada ja teipida)
- Puitroovitus, vertikaalne 25x100 mm
- Saunavoodilaud, 15x90 mm
- Siseviimistlus



© BOA OÜ 2011. ANTUD JOONIS ON KAITSUD AUTORIÕIGUSEGA. SELLE KOPEERIMINE, LEVITAMINE, REPRODUKTSEERIMINE, SAMUTI SELLES MUUDATUSTE TEGEMINE ILMA AUTORIÕIGUSTE VALDAJA LOATA ON KEELATUD. JOONIS VÕIB SISALDADA V. KONFIDENTSIAALSET INFORMATSIOONI, MILLE TAHTLIK LEVITAMINE ON KARISTATAV. ENNE TEOSTAMIST KONTROLLIDA UUEMA VÄLJAANDE OLEMASOLU HILISEMA KUUPÄEVA JOONIS TUIHISTAB VARASEMA. KÕIK MÕÕDUD JA KÕRGUSMARGID KONTROLLIDA EHTUSEL.

reg. nr. 12086656 / MTR. EEP002176
Telliskivi 60-51 Tallinn / +372 660 6688
boa@boa.ee / www.boa.ee

PF

AZ

TE

AL

AF

PF

1. KORRUS EKSPLIKATSIOON

Nr	Ruumi nimetus	Pind
KORTER NR 01		
1-01	ESIK	5.5
1-02	WC/DUSHIRUUM	3.7
1-03	KÖÖK/ELUTUBA	21.4
1-04	TUBA	11.7
		42.3 m²

KORTER NR 02		
2-01	ESIK	4.5
2-02	PANIPAİK	2.6
2-03	KORIDOR	6.4
2-04	DUSHIRUUM	3.5
2-05	LEILIRUUM	1.8
2-06	WC	1.1
2-07	KÖÖK/ELUTUBA	23.8
2-08	TUBA	11.0
2-09	TUBA	8.9
		63.6 m²

KORTER NR 03		
3-01	ESIK	7.3
3-02	PANIPAİK	2.4
3-03	WC/DUSHIRUUM	3.6
3-04	KÖÖK/ELUTUBA	19.7
3-05	TUBA	9.9
		42.9 m²

KORTER NR 04		
4-01	ESIK	7.3
4-02	PANIPAİK	2.7
4-03	WC/DUSHIRUUM	3.6
4-04	KÖÖK/ELUTUBA	19.7
4-05	TUBA	9.9
		43.2 m²

KORTER NR 05		
5-01	ESIK	2.6
5-02	KORIDOR	5.3
5-03	WC / DUSHIRUUM	3.8
5-04	KÖÖK/ELUTUBA	24.2
5-05	TUBA	11.9
		47.8 m²

KORTER NR 06		
6-01	ESIK	4.5
6-02	WC/DUSHIRUUM	3.5
6-03	KÖÖK/ELUTUBA	18.8
		26.8 m²

KORTER NR 07		
7-01	ESIK	3.2
7-02	KORIDOR	5.3
7-03	WC/DUSHIRUUM	3.8
7-04	KÖÖK/ELUTUBA	23.7
7-05	TUBA	11.4
		47.4 m²

KORTER NR 08		
8-01	ESIK	3.3
8-02	WC/DUSHIRUUM	3.6
8-03	KÖÖK/ELUTUBA	19.5
8-04	TUBA	10.1
		36.5 m²

PANIPAIGAD		
P1	PANIPAİK	1.2
P2	PANIPAİK	1.7
P3	PANIPAİK	1.8
P4	PANIPAİK	1.8
P5	PANIPAİK	1.8
P6	PANIPAİK	1.8
P7	PANIPAİK	1.8
P8	PANIPAİK	1.8
P9	PANIPAİK	2.0
		15.7 m²

TEHNOPIND		
105	TEHNORUUM	3.9
		3.9 m²

ÜLDPIND		
101	TUULEKODA	4.8
102	TREPIKODA	39.1
103	TREPIKODA	2.9
104	KORIDOR	7.0
105	ÜLDPANIPAİK	13.8
		67.6 m²

--- Tuletökkesektiooni piir (EI 90)
--- Tuletökkesektiooni piir (EI 60)