


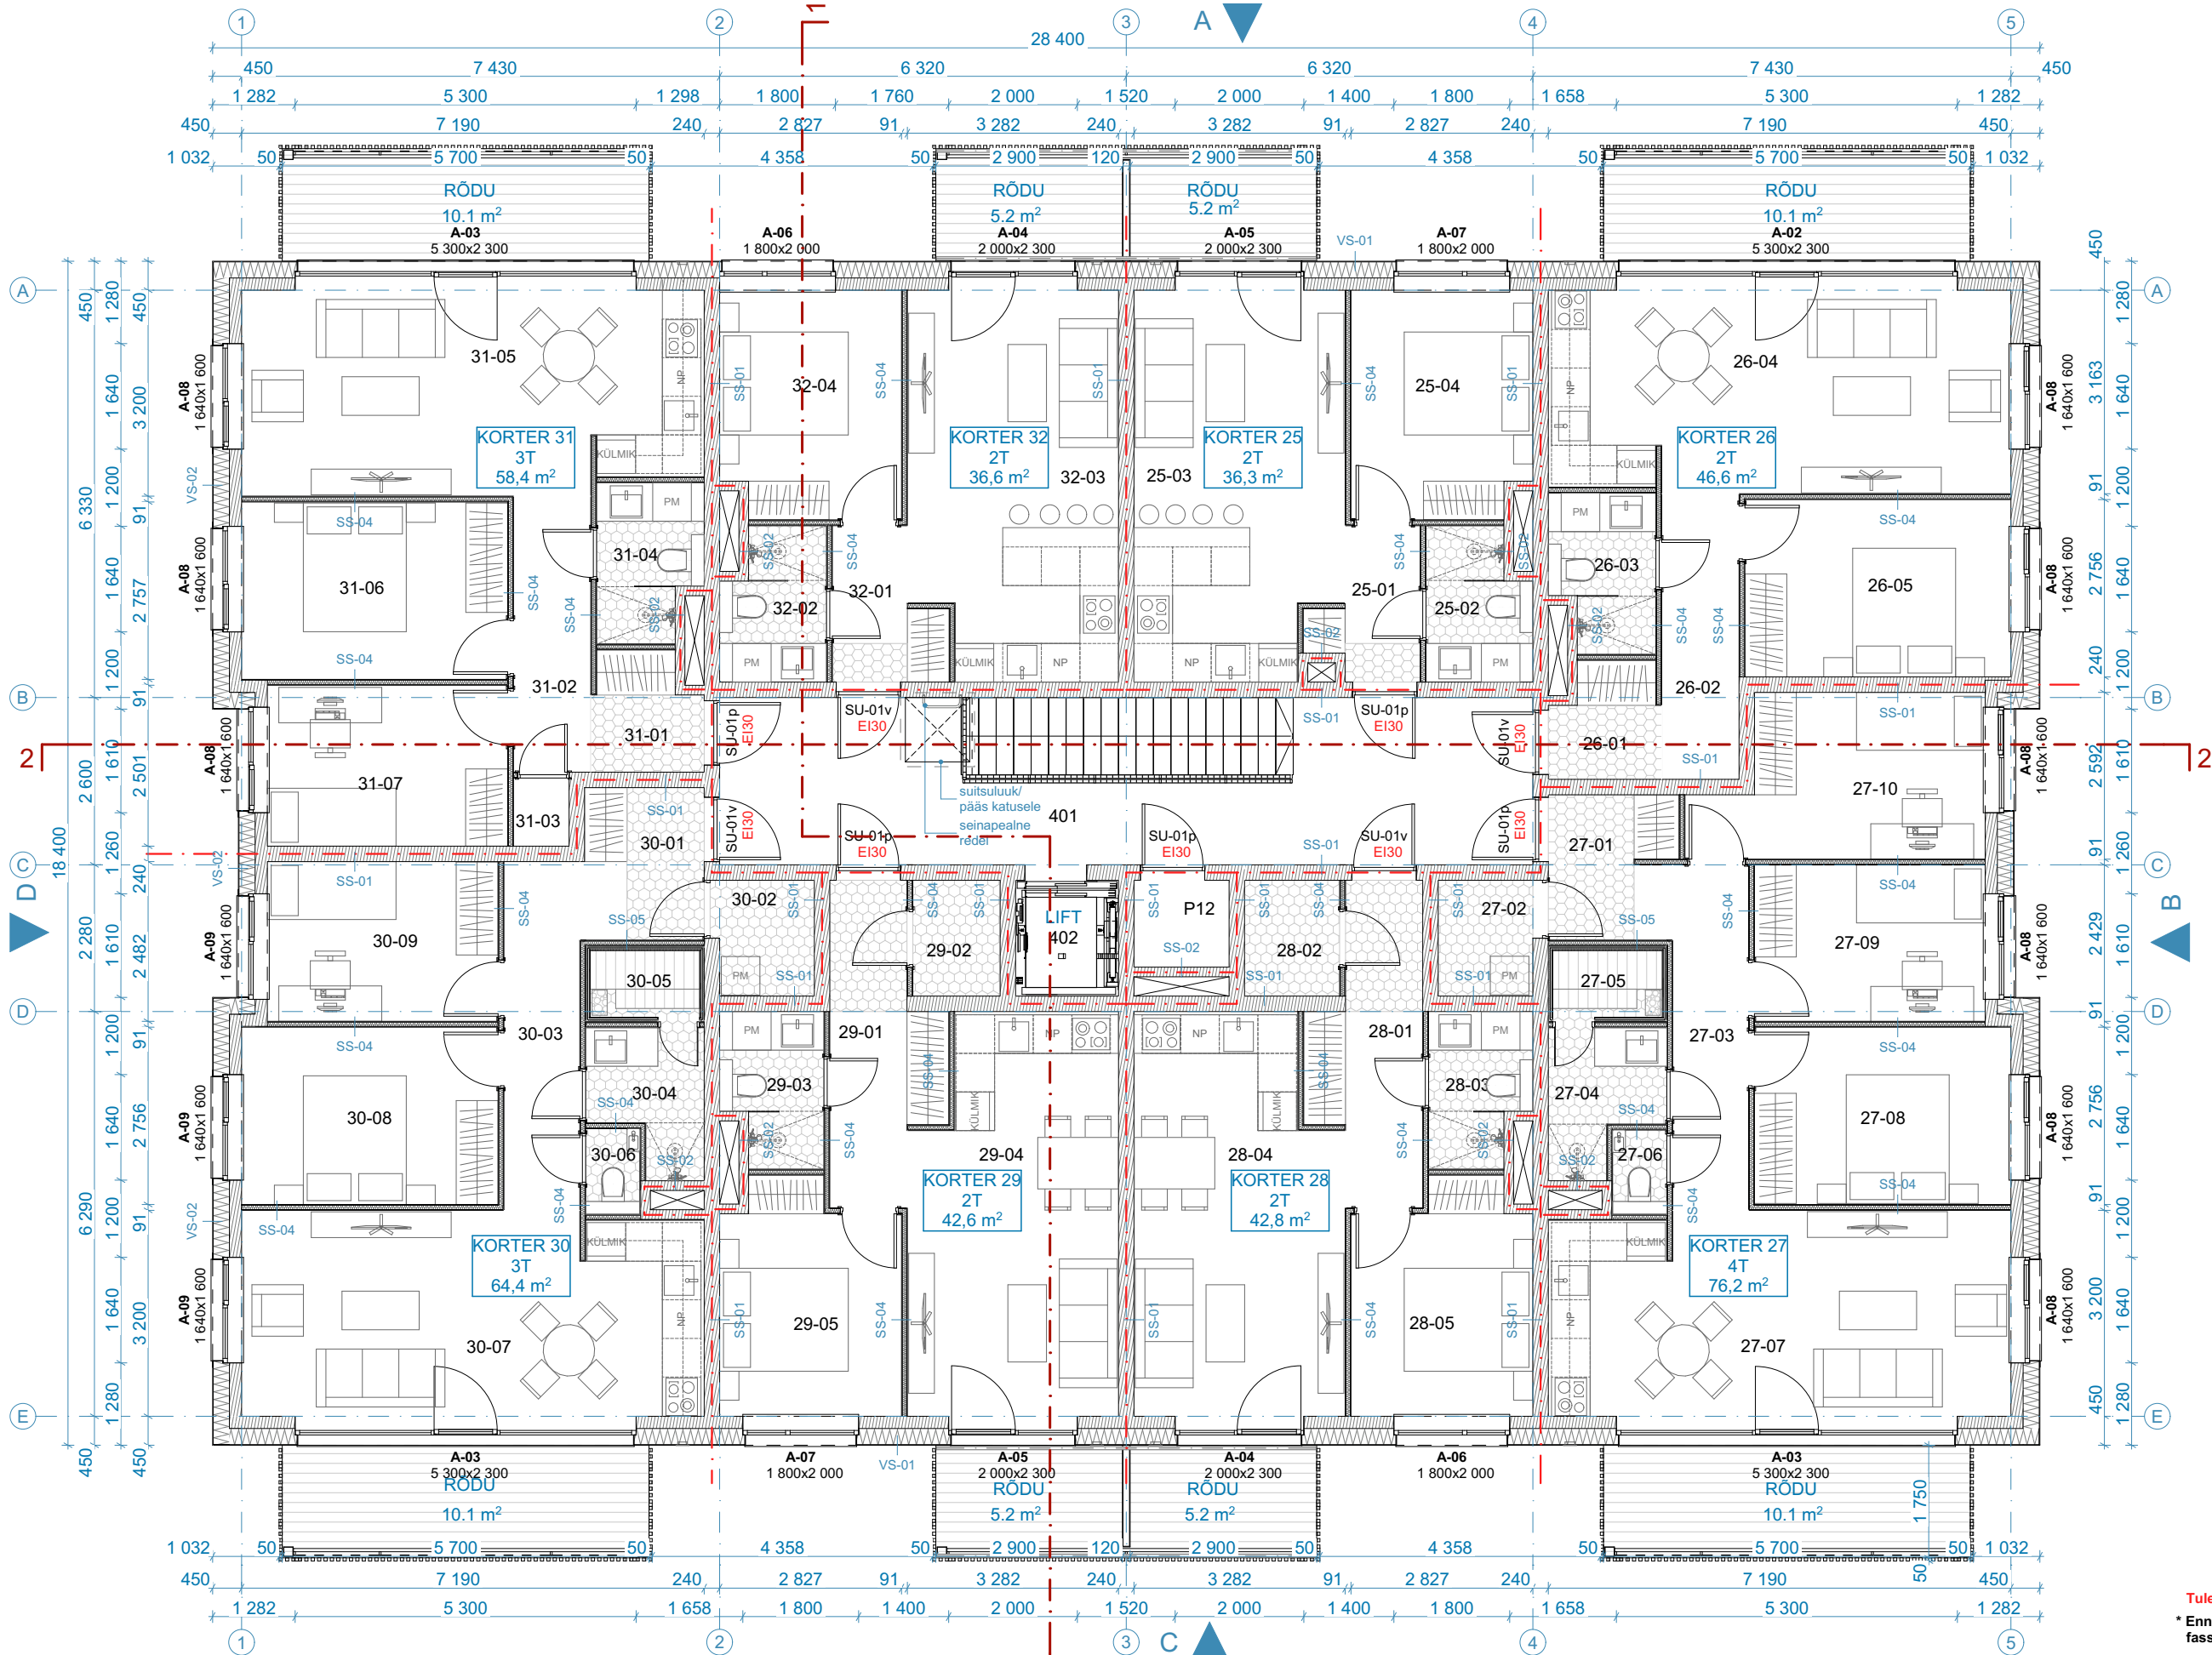

VS-01 (Us0,12W/m2k; Rw25dB; REI240)
- Krohvisüsteem, silikoonkrohv Caparol või samavääne analoog, toon: valge, KÜHLWEISS SS-04 (Rw243) või hall, Ferro 35, toon vaata vaadetest. Nõuded ja paigaldus vastavalt tootja juhistele.
- Siseviimistlus (vt. siseaeh. proj., ei kuulu antud ehitusprojekti koosseisu).
- Kipsplaat 12,5 mm, Gyprok GEK 13 tugevdatud plaat või samavääne analoog.
- Kipskarkass 66 mm / vahel mineraalvill, samm 600, möbli paigaldamiseks vineerribad h=600-1800, köögmööbli taga h=1400-2600
- Kipsplaat 12,5 mm, Gyprok GEK 13 tugevdatud plaat või samavääne analoog.
- Siseviimistlus (vt. siseaeh. proj., ei kuulu antud ehitusprojekti koosseisu).
- Siseviimistlus (vt. siseaeh. proj., ei kuulu antud ehitusprojekti koosseisu).

SS-01 (Rw25dB; REI240)
- Siseviimistlus (vt. siseaeh. proj., ei kuulu antud ehitusprojekti koosseisu).
- Öönesplokki müüritis 240mm, täisbetoneeritud, mõlemalt poolt krohvitud, nõuded ja paigaldus vt. konstr. osa proj. ja vastavalt tootja juhistele.
- Siseviimistlus (vt. siseaeh. proj., ei kuulu antud ehitusprojekti koosseisu).

SS-05 (Rw243)
- SS-01 / SS-04 +
- Alumiiniumkattega PIR soojustus, 30 mm (liitekohad tihendada ja teipida)
- Puitsoojus, vertikaalne 25x100 mm
- Saunavoodilaud, 15x90 mm
- Siseviimistlus

SS-02 (Rw25dB; REI60)
- Siseviimistlus (vt. siseaeh. proj., ei kuulu antud ehitusprojekti koosseisu).
- Öönesplokki müüritis 140mm, nõuded ja paigaldus vt. konstr. osa proj. ja vastavalt tootja juhistele.
- Siseviimistlus (vt. siseaeh. proj., ei kuulu antud ehitusprojekti koosseisu).

SS-03 (Rw24dB | EI 90)
- Täisbetoonplokki sein 90 mm
- Siseviimistluskrohv, siseviimistlus



BOA OÜ
reg. nr. 12086656 / MTR. EEP002176
Telliskivi 60-51 Tallinn / +372 660 6688
boa@boa.ee / www.boa.ee

© BOA OÜ 2011. ANTUD JOONIS ON KAITSUD AUTORIÕIGUSEGA. SELLE KOPEERIMINE, LEVITAMINE, REPRODUKTSEERIMINE, SAMUTI SELLES MUUDATUSTE TEGEMINE ILMA AUTORIÕIGUSTE VALDAJA LOATA ON KEELATUD. JOONIS VÕIB SISALDADA KONFIDENTSIAALSET INFORMATSIOONI, MILLE TAHTLIK LEVITAMINE ON KARISTATAV. ENNE TEOSTAMIST KONTROLLIDA UUEMA VÄLJAANDE OLEMASOLU! HILISEMA KUUPÄEVA GA JOONIS TUIHISTAB VARASEMA. KÕIK MÕÕDUD JA KÕRGUSMÄRGID KONTROLLIDA EHITUSEL.

4. KORRUS EKSPLIKATSIOON		
Nr	Ruumi nimetus	Pind
KORTER NR 25		
25-01	ESIK	3.3
25-02	WC/DUSHIRUUM	3.6
25-03	KÖÖK/ELUTUBA	19.5
25-04	TUBA	9.8
		36.2 m²
KORTER NR 26		
26-01	ESIK	2.9
26-02	KORIDOR	5.3
26-03	WC/DUSHIRUUM	3.8
26-04	KÖÖK/ELUTUBA	23.7
26-05	TUBA	11.4
		47.1 m²
KORTER NR 27		
27-01	ESIK	4.4
27-02	PANIPAIK	2.6
27-03	KORIDOR	6.3
27-04	DUSHIRUUM	3.6
27-05	LEILIRUUM	1.8
27-06	WC	1.1
27-07	KÖÖK/ELUTUBA	23.8
27-08	TUBA	11.0
27-09	TUBA	8.7
27-10	TUBA	10.4
		73.7 m²
KORTER NR 28		
28-01	ESIK	7.3
28-02	PANIPAIK	2.7
28-03	WC/DUSHIRUUM	3.6
28-04	KÖÖK/ELUTUBA	19.7
28-05	TUBA	9.6
		42.9 m²
KORTER NR 29		
29-01	ESIK	7.3
29-02	PANIPAIK	2.4
29-03	WC/DUSHIRUUM	3.6
29-04	KÖÖK/ELUTUBA	19.7
29-05	TUBA	9.6
		42.6 m²
KORTER NR 30		
30-01	ESIK	4.5
30-02	PANIPAIK	2.6
30-03	KORIDOR	6.4
30-04	DUSHIRUUM	3.5
30-05	LEILIRUUM	1.8
30-06	WC	1.1
30-07	KÖÖK/ELUTUBA	23.8
30-08	TUBA	11.0
30-09	TUBA	8.9
		63.6 m²
KORTER NR 31		
31-01	ESIK	3.0
31-02	KORIDOR	5.2
31-03	PANIPAIK	0.9
31-04	WC/DUSHIRUUM	3.8
31-05	KÖÖK/ELUTUBA	23.6
31-06	TUBA	11.4
31-07	TUBA	9.3
		57.2 m²
KORTER NR 32		
32-01	ESIK	3.6
32-02	WC/DUSHIRUUM	3.6
32-03	KÖÖK/ELUTUBA	19.5
32-04	TUBA	9.8
		36.5 m²
PANIPAIGAD		
P12	PANIPAIK	2.0
		2.0 m²
ÜLDPIND		
401	TREPIKODA	32.9
402	TREPIKODA	2.9
		35.8 m²
		437.6 m²

Tuletõkkesektsiooni piir (EI 60) - - - - -
* Enne ehitustööde alustamist kontrollida ja täpsustada fassaadis villaribade täpsed asukohad.