


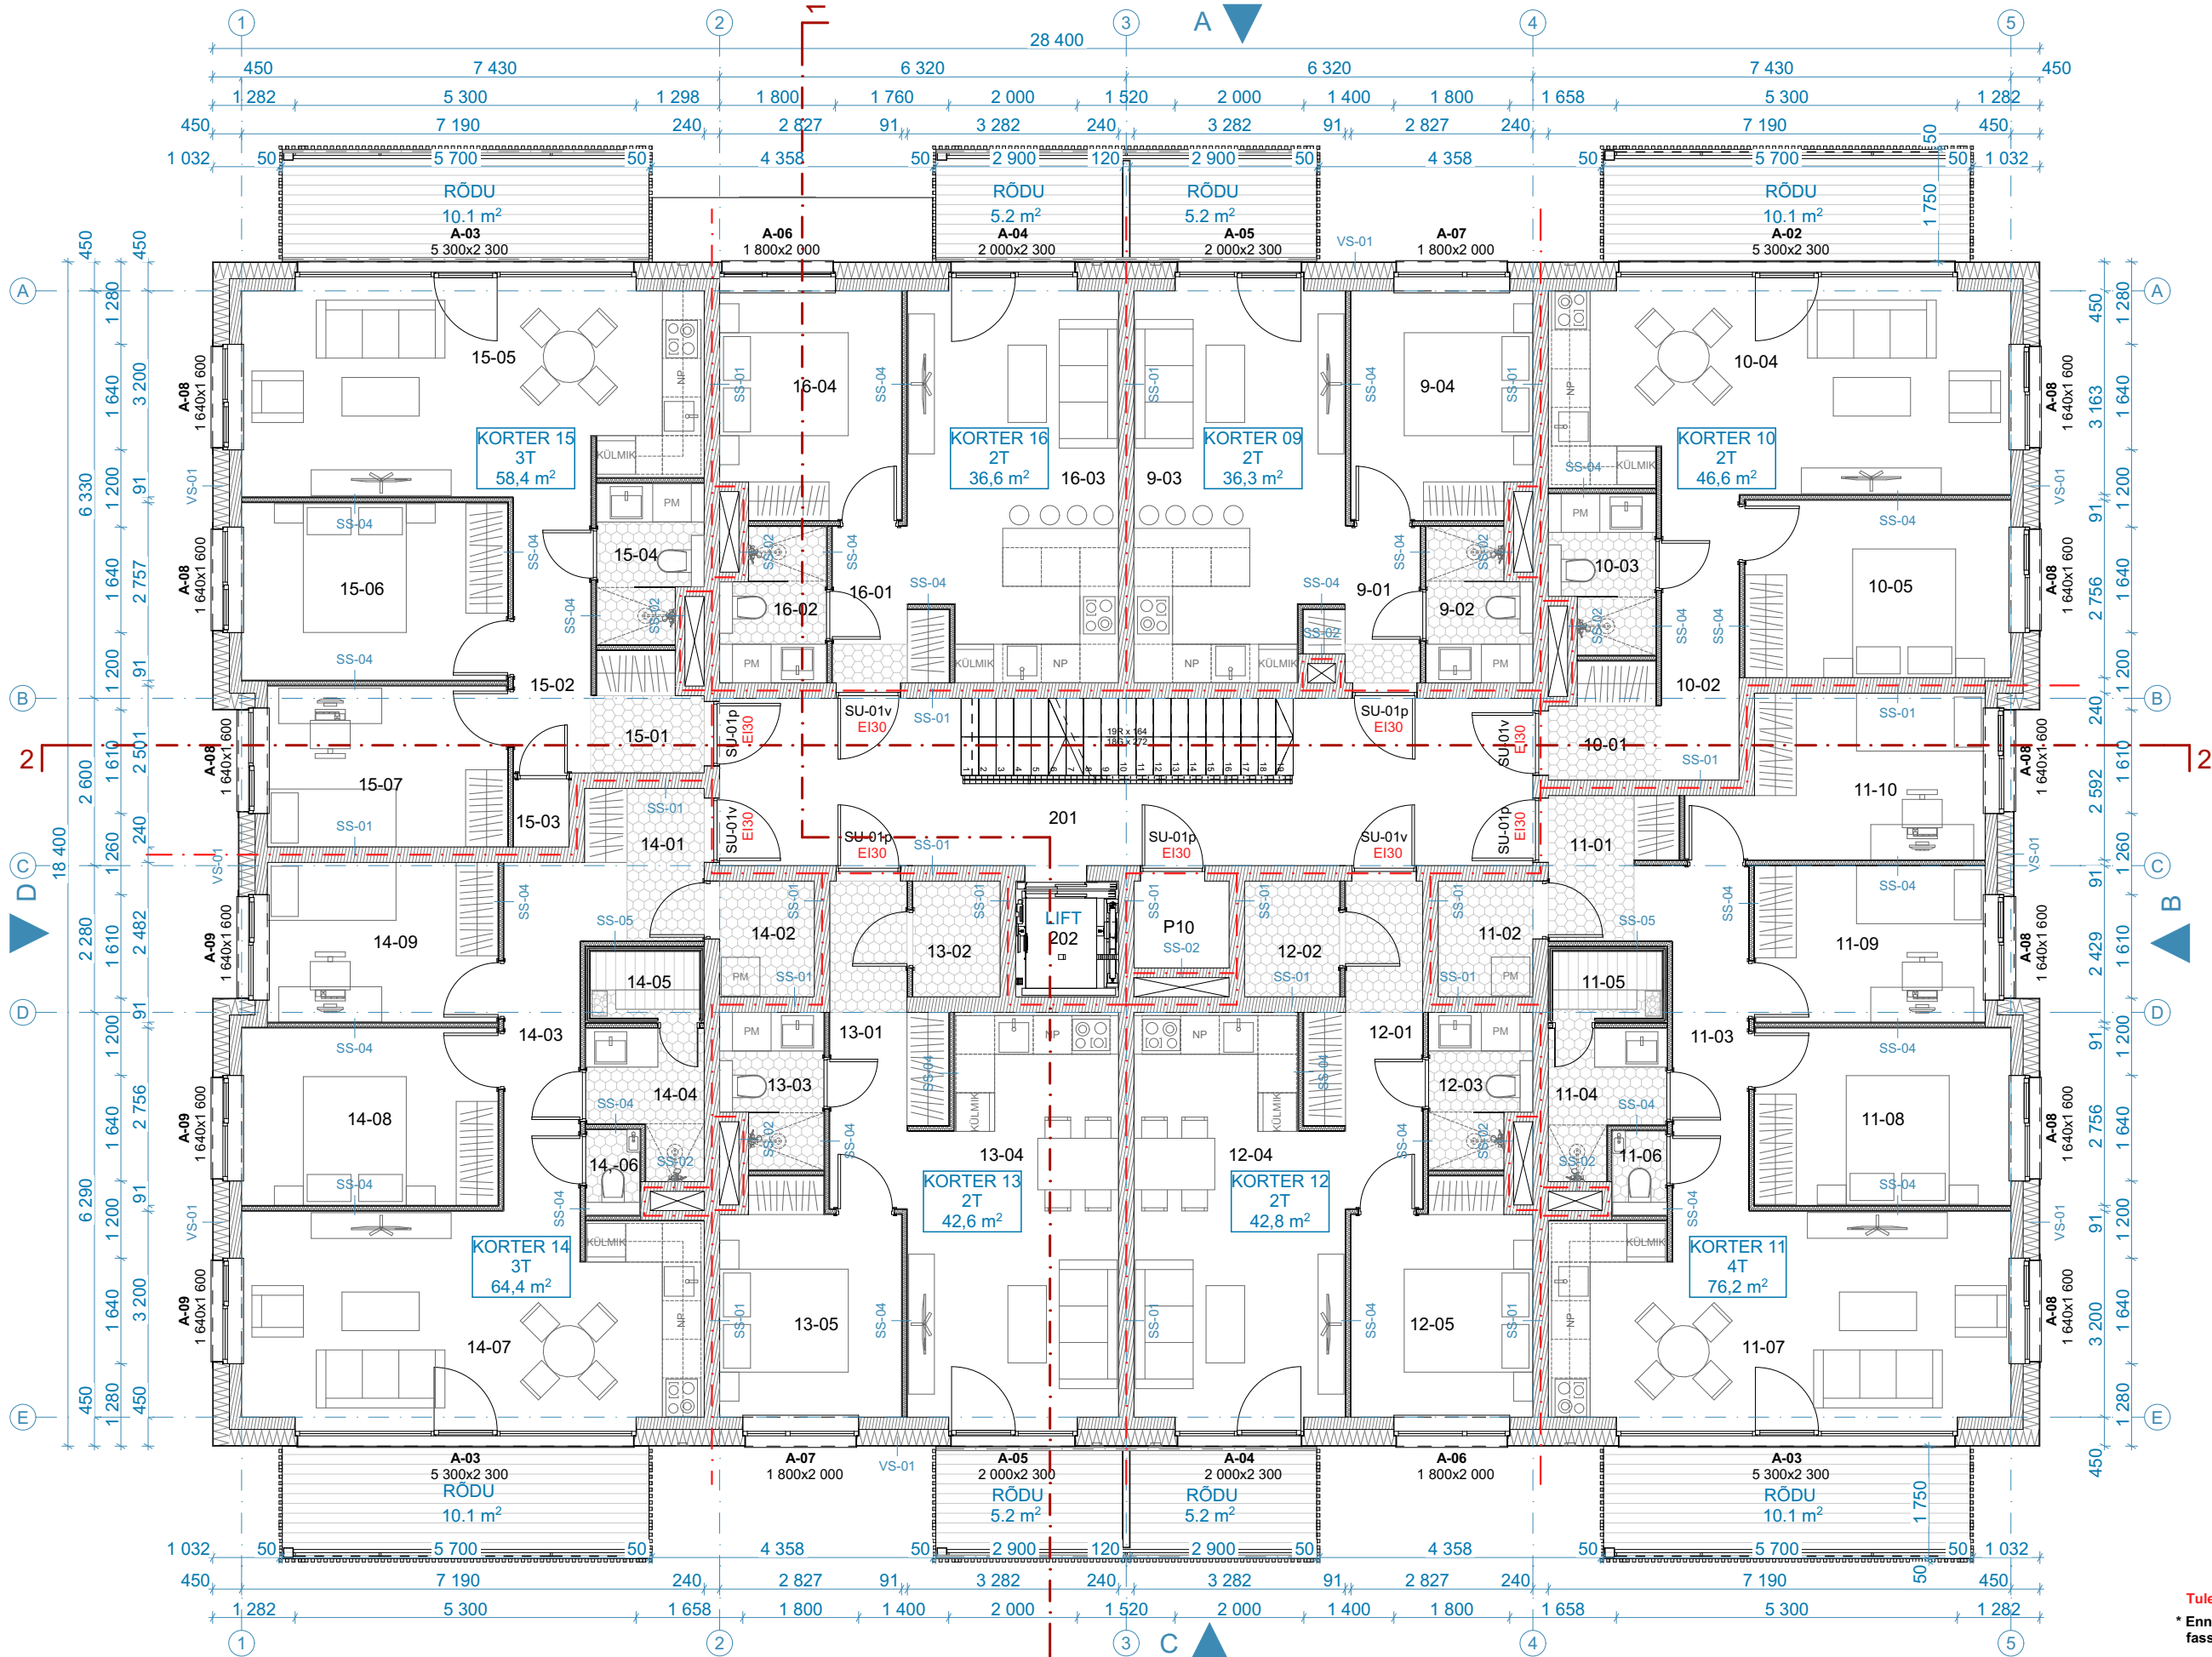

VS-01 (Us0,12W/m2k; R'w=55dB; REI240)
- Krohvisüsteem, silikoonkrohv Caparol või samaväärne analoog, toon: valge, KÜHLWEISS SS-04 (R'w=43)
või hall, Ferro 35, toon: vaata vaadetest. Nõuded ja paigaldus vastavalt tootja juhiste.
- Siseviimistlus (vt. sisearh. proj., ei kuulu antud ehitusprojekti koosseisu).
- Kipsplaat 12,5 mm, Gyprok GEK 13 tugevdatud plaat või samaväärne analoog.
- Kipskarkass 66 mm / vahel mineraalvill, samm 600, möbli paigaldamiseks
vineerribad h=600-1800, köögmööbli taga h=1400-2600
- Soojusjuhtivus 250 mm, nõuded ja paigaldus vt. konstr. osa proj. ja vastavalt tootja juhiste.
- Õõnesplokki müüritis 190mm, täisbetoneeritud, nõuded ja paigaldus vt. konstr. osa proj. ja vastavalt tootja juhiste.
- Siseviimistlus (vt. sisearh. proj., ei kuulu antud ehitusprojekti koosseisu)

SS-01 (R'w=55dB; REI240)
- Siseviimistlus (vt. sisearh. proj., ei kuulu antud ehitusprojekti koosseisu)
- Õõnesplokki müüritis 240mm, täisbetoneeritud, mõlemalt poolt krohvitud, nõuded ja paigaldus vt. konstr. osa proj. ja vastavalt tootja juhiste.
- Siseviimistlus (vt. sisearh. proj., ei kuulu antud ehitusprojekti koosseisu)

SS-05 (R'w=43)
- SS-01 / SS-04 +
- Alumiiniumkattega PIR soojusjuhtivus, 30 mm (liitekohad tihendada ja teipida)
- Puitroovlus, vertikaalne 25x100 mm
- Saunavoodilaud, 15x90 mm
- Siseviimistlus

SS-02 (R'w=52dB; REI60)
- Siseviimistlus (vt. sisearh. proj., ei kuulu antud ehitusprojekti koosseisu)
- Õõnesplokki müüritis 140mm, nõuded ja paigaldus vt. konstr. osa proj. ja vastavalt tootja juhiste.
- Siseviimistlus (vt. sisearh. proj., ei kuulu antud ehitusprojekti koosseisu)

SS-03 (R'w=49dB | EI 90)
- Täisbetoonplokki sein 90 mm
- Siseviimistluskrohv, siseviimistlus



BOA OÜ
reg. nr. 12086656 / MTR. EEP002176
Telliskivi 60-51 Tallinn / +372 660 6688
boa@boa.ee / www.boa.ee

© BOA OÜ 2011. ANTUD JOONIS ON KAITSUD AUTORIÕIGUSEGA. SELLE KOPEERIMINE, LEVITAMINE, REPRODUKTSEERIMINE, SAMUTI SELLES MUUDATUSTE TEGEMINE ILMA AUTORIÕIGUSTE VALDAJA LOATA ON KEELATUD. JOONIS VÕIB SISALDADA KONFIDENTSIAALSET INFORMATSIOONI, MILLE TAHTLIK LEVITAMINE ON KARISTATAV. ENNE TEOSTAMIST KONTROLLIDA UUEMA VÄLJAANDE OLEMASOLU! HILISEMA KUUPÄEVA GA JOONIS TUIHISTAB VARASEMA. KÕIK MÕÕDUD JA KÕRGUSMÄRGID KONTROLLIDA EHTITUSEL.

2. KORRUS EKSPLIKATSIOON		
Nr	Ruumi nimetus	Pind
KORTER NR 09		
9-01	ESIK	3.3
9-02	WC/DUSHIRUUM	3.6
9-03	KÖÖK/ELUTUBA	19.5
9-04	TUBA	9.8
		36.2 m²
KORTER NR 10		
10-01	ESIK	2.9
10-02	KORIDOR	5.3
10-03	WC/DUSHIRUUM	3.8
10-04	KÖÖK/ELUTUBA	23.7
10-05	TUBA	11.4
		47.1 m²
KORTER NR 11		
11-01	ESIK	4.4
11-02	PANIPAİK	2.6
11-03	KORIDOR	6.3
11-04	DUSHIRUUM	3.6
11-05	LEILIRUUM	1.8
11-06	WC	1.1
11-07	KÖÖK/ELUTUBA	23.8
11-08	TUBA	11.0
11-09	TUBA	8.7
11-10	TUBA	10.4
		73.7 m²
KORTER NR 12		
12-01	ESIK	7.3
12-02	PANIPAİK	2.7
12-03	WC/DUSHIRUUM	3.6
12-04	KÖÖK/ELUTUBA	19.7
12-05	TUBA	9.6
		42.9 m²
KORTER NR 13		
13-01	ESIK	7.3
13-02	PANIPAİK	2.4
13-03	WC/DUSHIRUUM	3.6
13-04	KÖÖK/ELUTUBA	19.7
13-05	TUBA	9.6
		42.6 m²
KORTER NR 14		
14-01	ESIK	4.5
14-02	PANIPAİK	2.6
14-03	KORIDOR	6.4
14-04	DUSHIRUUM	3.5
14-05	LEILIRUUM	1.8
14-07	KÖÖK/ELUTUBA	23.8
14-08	TUBA	11.0
14-09	TUBA	8.9
14-06	WC	1.1
		63.6 m²
KORTER NR 15		
15-01	ESIK	3.0
15-02	KORIDOR	5.2
15-03	PANIPAİK	0.9
15-04	WC/DUSHIRUUM	3.8
15-05	KÖÖK/ELUTUBA	23.6
15-06	TUBA	11.4
15-07	TUBA	9.3
		57.2 m²
KORTER NR 16		
16-01	ESIK	3.6
16-02	WC/DUSHIRUUM	3.6
16-03	KÖÖK/ELUTUBA	19.5
16-04	TUBA	9.8
		36.5 m²
PANIPAIGAD		
P10	PANIPAİK	2.0
		2.0 m²
ÜLDPIND		
201	TREPIKODA	32.9
202	TREPIKODA	2.9
		35.8 m²
		437.6 m²

Tuletökkeseptsiooni piir (EI 60) - - - - -
* Enne ehitustööde alustamist kontrollida ja täpsustada fassaadis villaribade täpsed asukohad.