


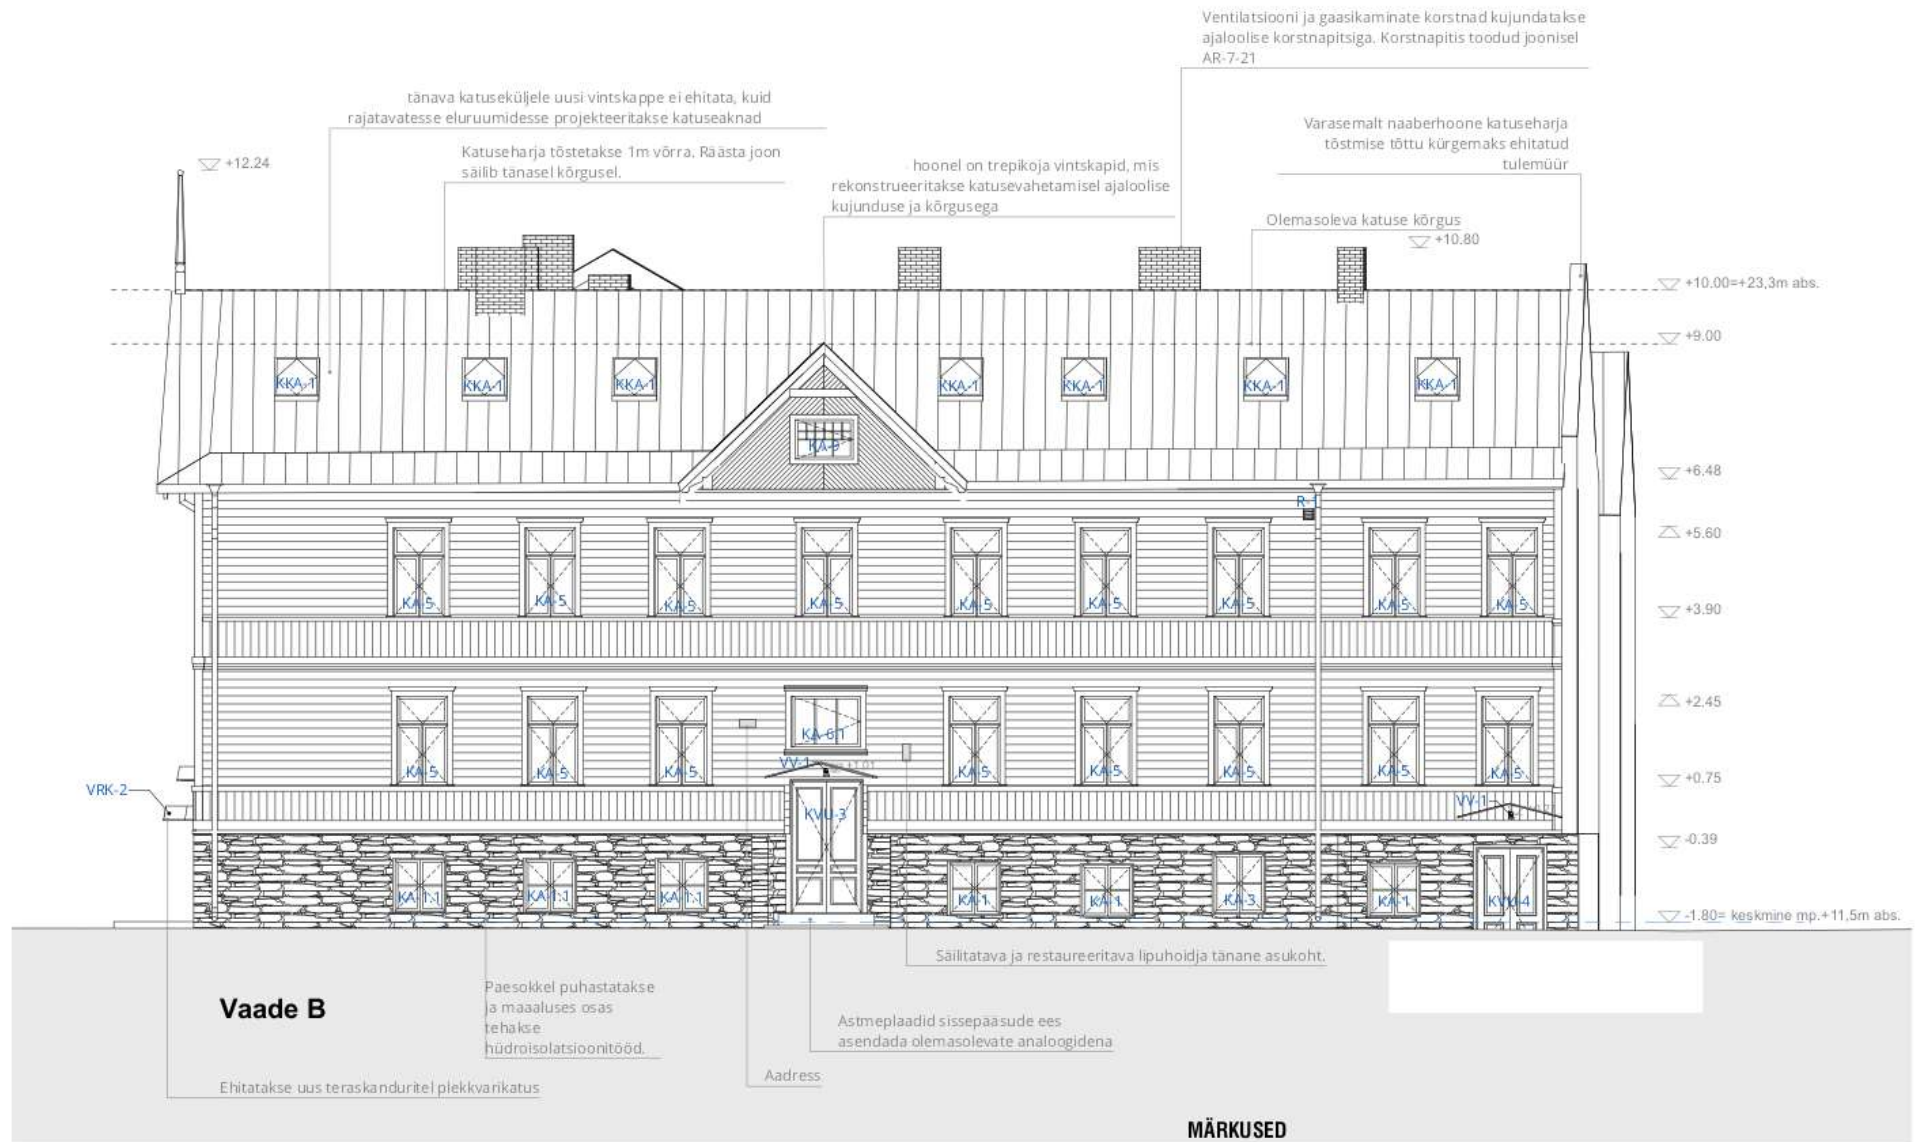

MÄRKUSED

- Uuema kuupäevaga joonis tühistab varasema.
- Vastuolude ilmnemisel teavitada koheselt arhitekti!
- Kõikide materjalide ja konstruktsioonide käsitlemisel lähtuda paigaldusjuhenditest.
- Kasutatavad materjalid peavad vastama Eesti vabariigis kehtestatud tervisekaitse nõuetele.
- Kõikide toodete ja viimistlusmaterjalide näidised kooskõlastada arhitektiga.
- Kõik muudatused kooskõlastada arhitektiga.
- Enne ehitustoodete tellimist teha ehitusmoodistuse reaalse olukorra hindamiseks.

1. FASSAADILAUDIS - Tikkurila Facades Q137 helekollane
2. FASSAADIDETAILID JA RÄASTALAUDIS - Tikkurila Facades Q116 ookerkollane
3. VÄLISUKSED - Tikkurila Facades Q427 hallikasinine
4. VÄLISUSTE DETAILID - Tikkurila Facades Q429 tumesinine
5. AKNAD - RAL9001 valge
6. SOKLI AKNAD - Tikkurila Facades Q117 tumedam ookerkollane
7. KROHVIITUD SOKKEL - Tikkurila Facades Q856 hall
8. METALLIDETAILID, KATUSEPLEKK JA PLEKKIDETAILID - RR23 hall