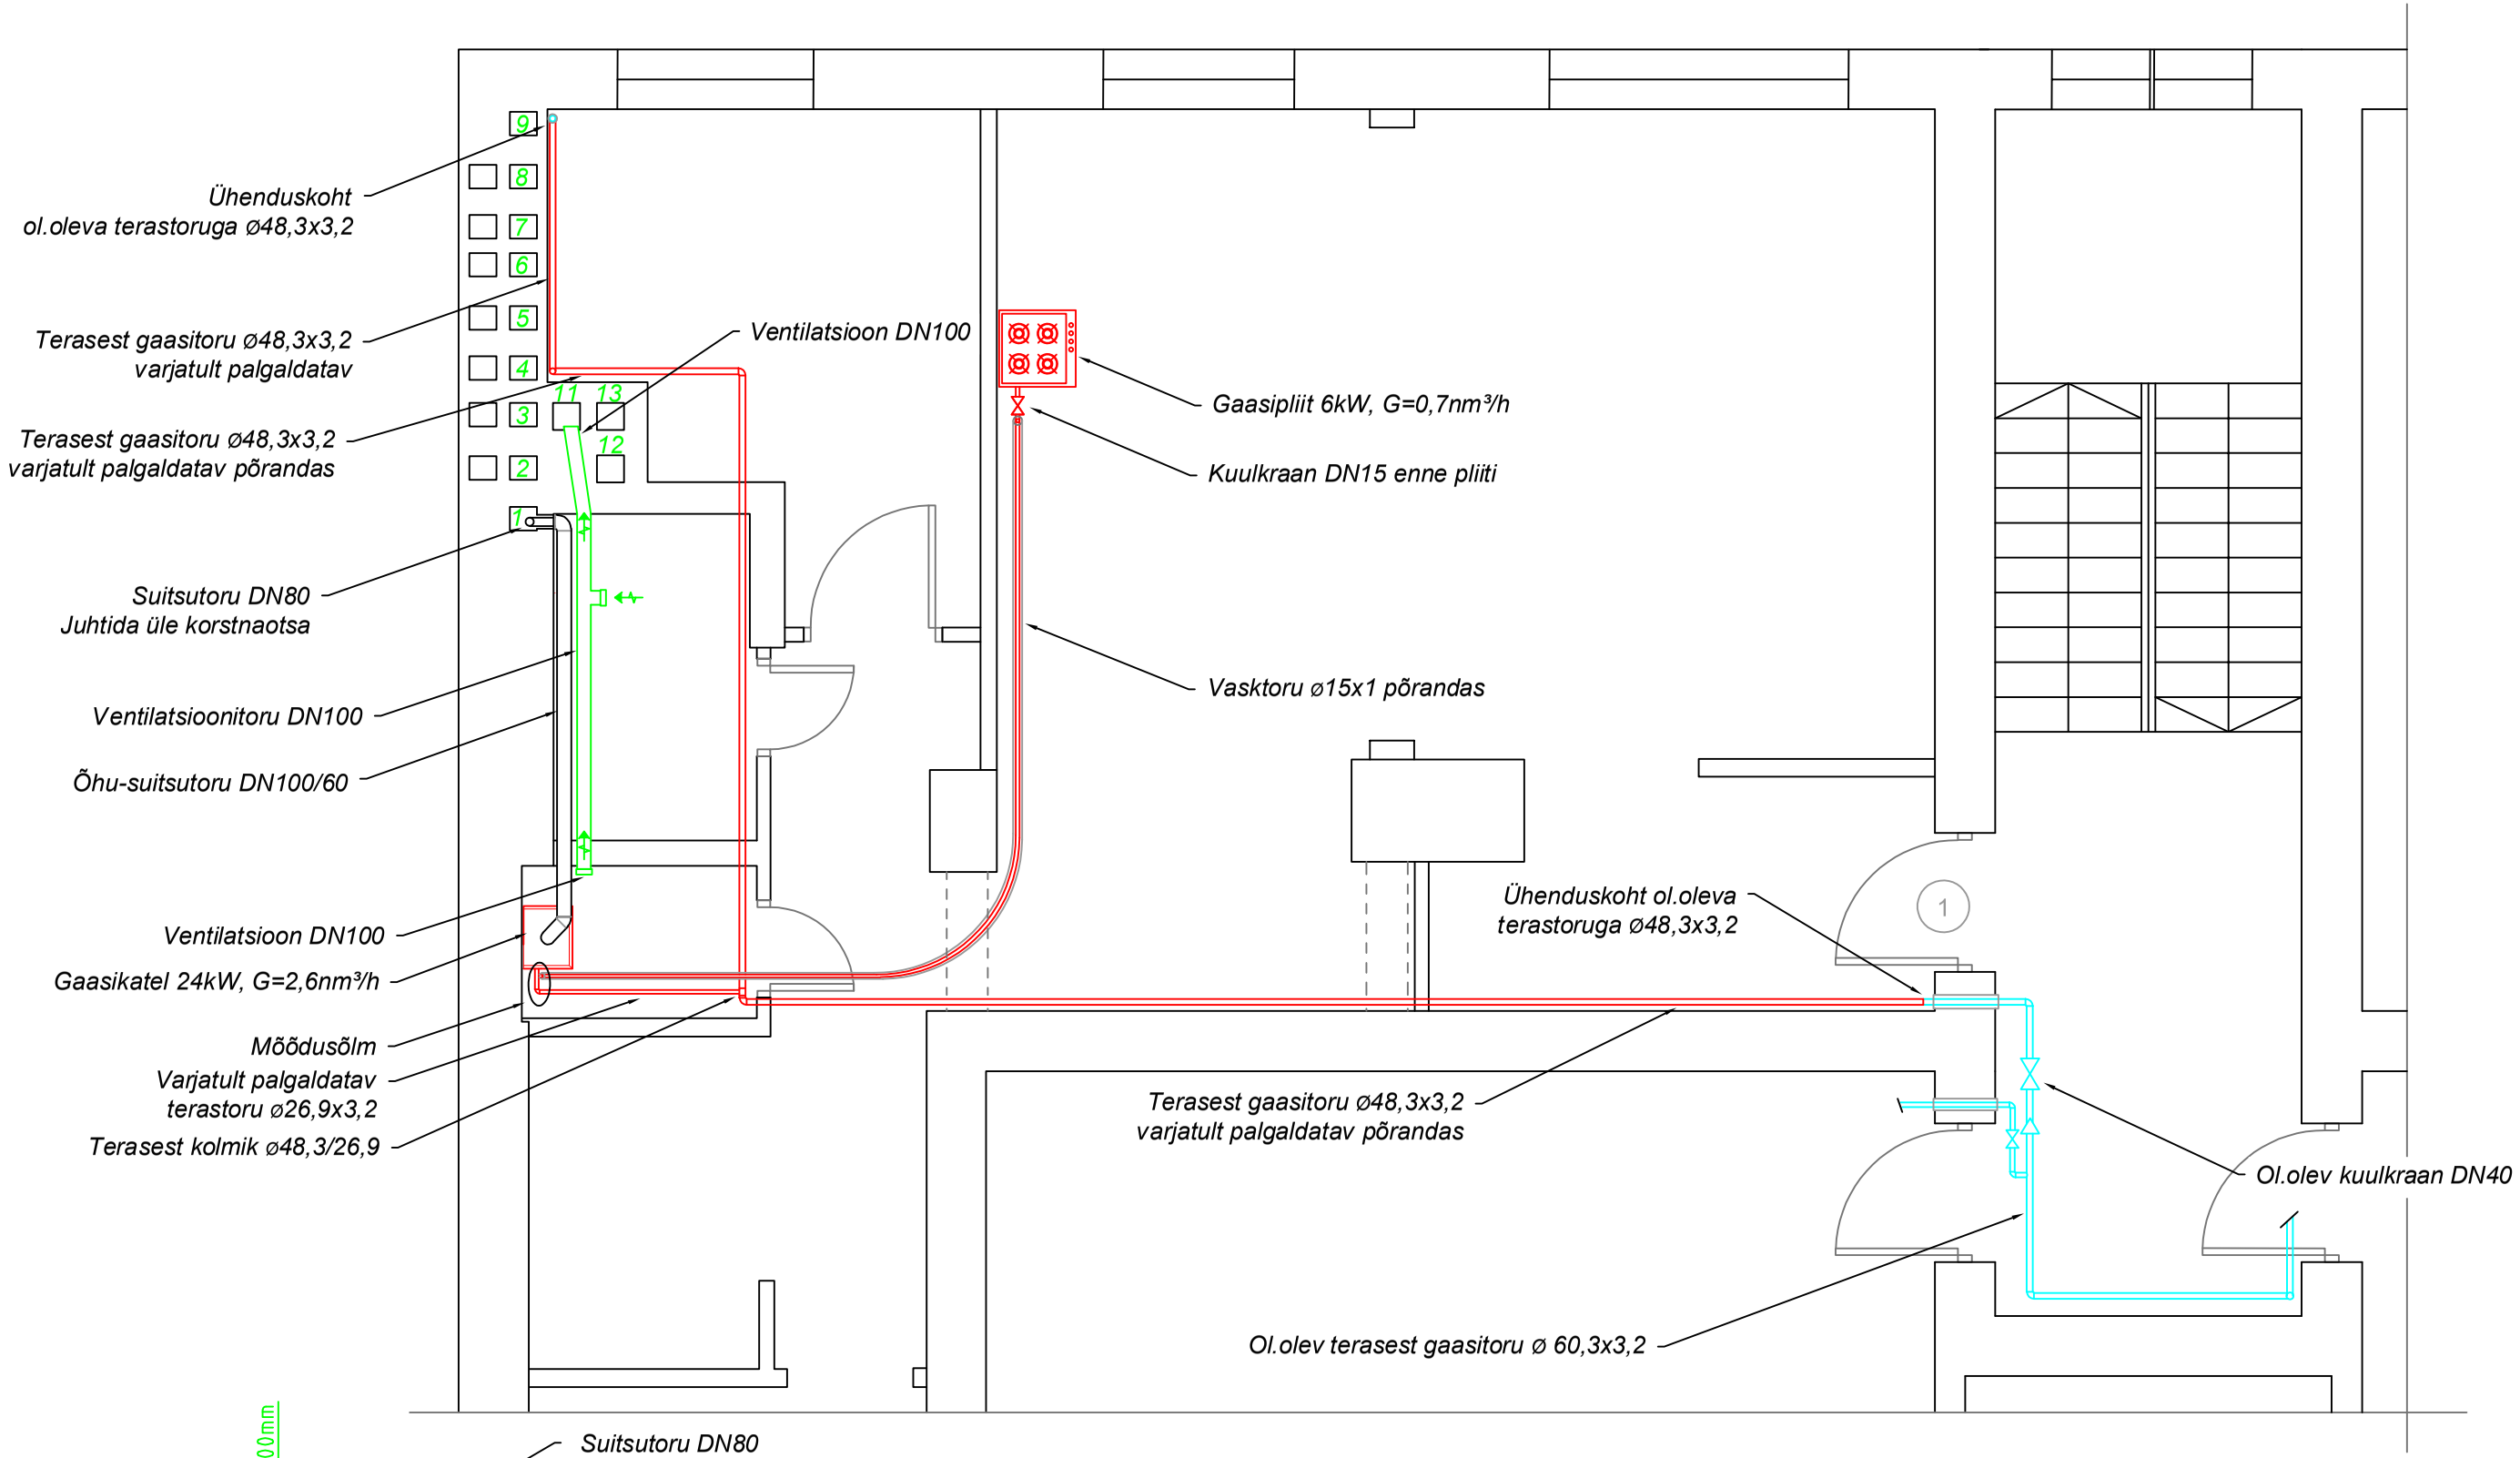

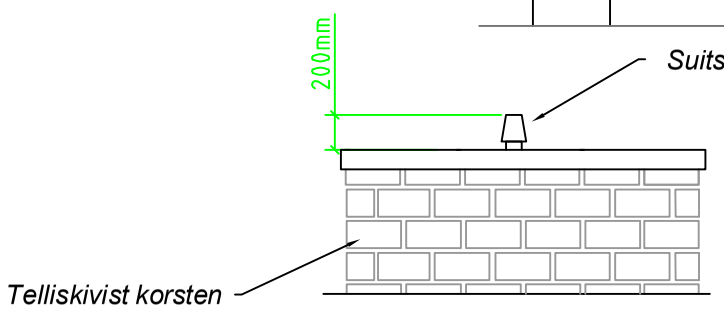

Narva mnt.

TINGMÄRGID	
	OLEMASOLEV GAASITORUSTIK
	PROJEKTEERITAV GAASITORUSTIK
	PROJEKTEERITAV GAASITORUSTIK HÜLSIS

Projekti parandus.

1. *Muudetud korstnalõõr katla suitsutoru jaoks, vastavalt korstnapühkija akti.*
2. *Õhu-suitsutoru DN80/125 ühendada korstnalõõrga.*
3. *Suitsutoru DN80 juhtida üle kostnaotsa.* Põlemisõhu sisevool toimub lõõrist. Suitsutoru DN80 paigaldada korstnalõõrisse ja juhtida üle korstnaotsa. Antud lahendus vastab katla paigaldusjuhendile (nt. Bosch Cerapur).