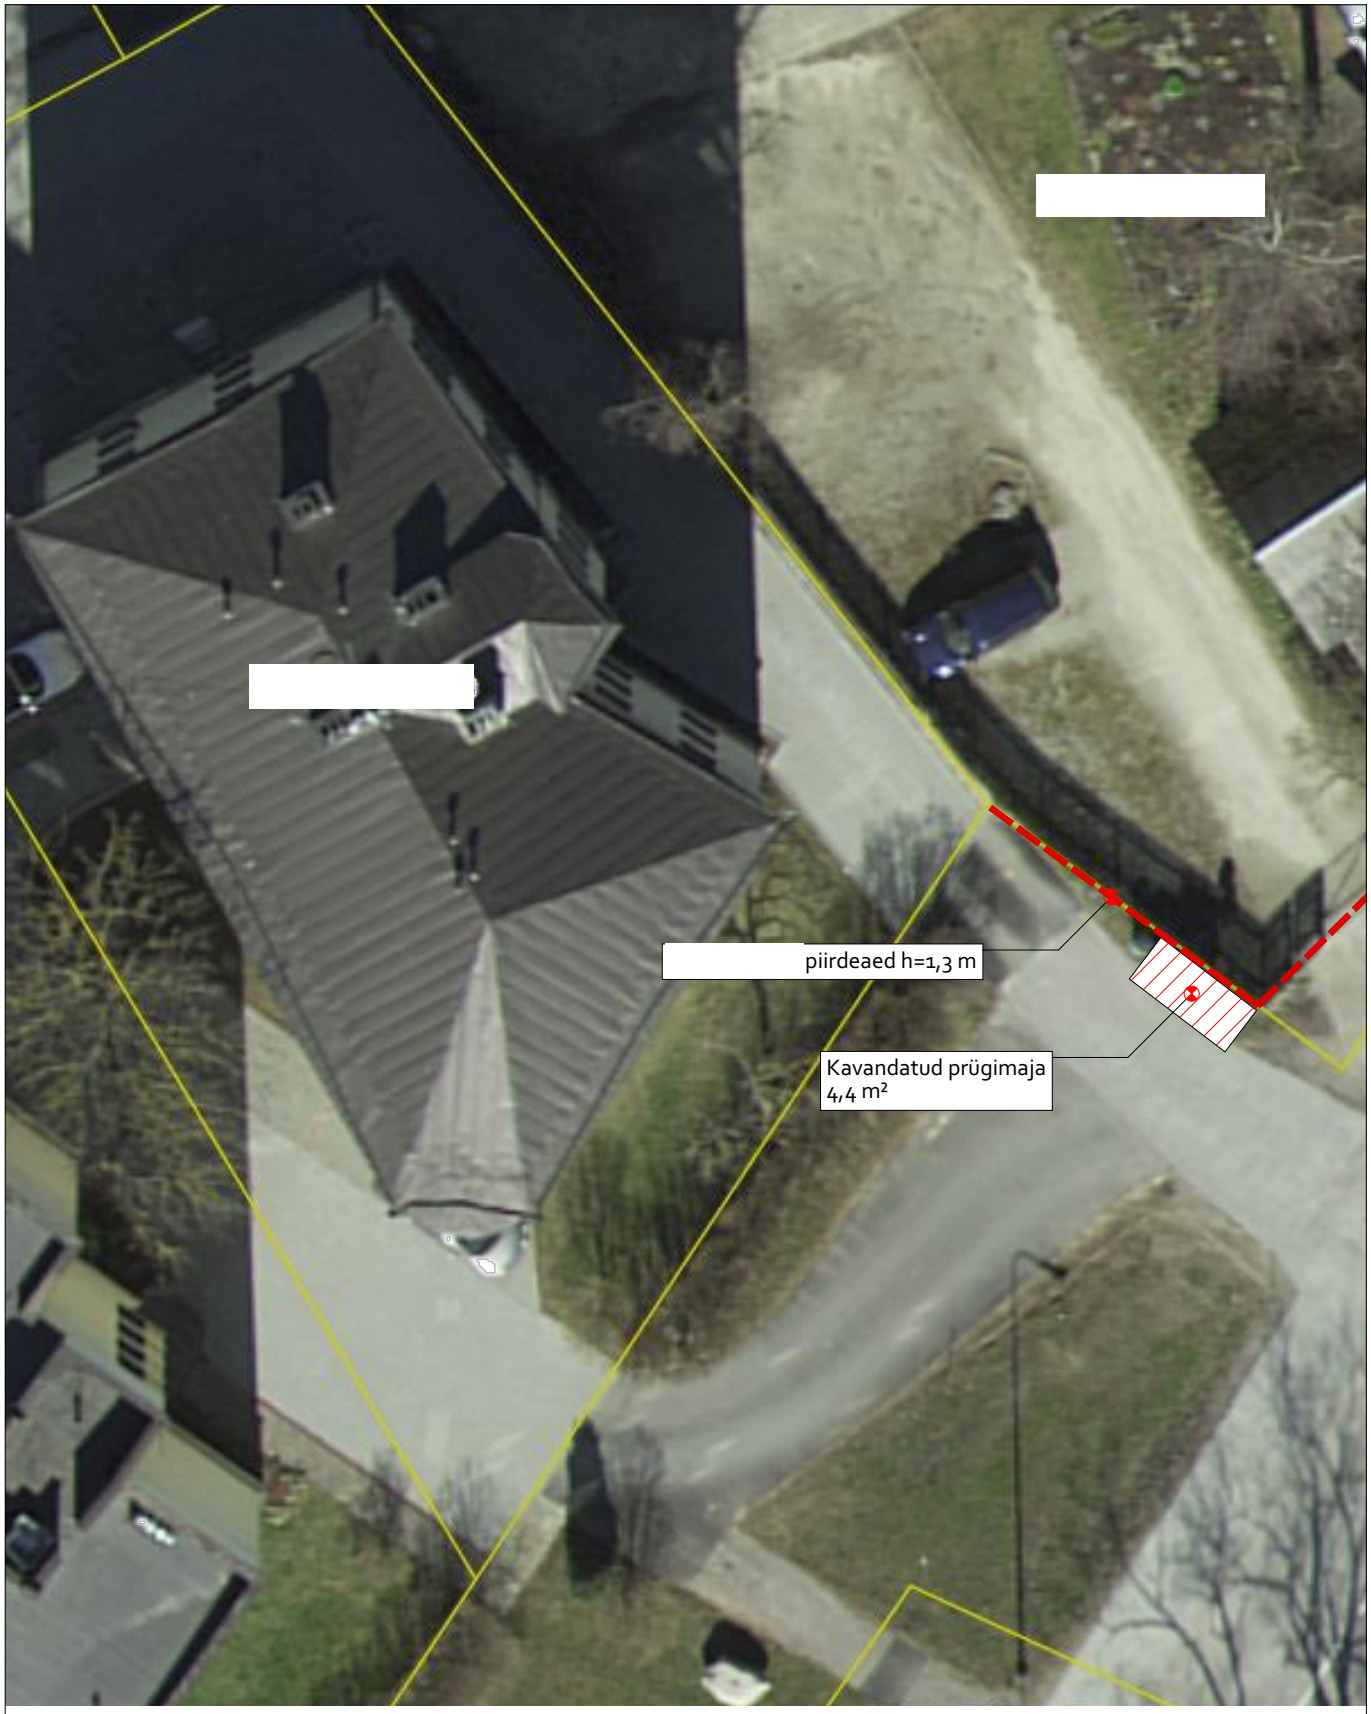
piirdeaed h=1,3 m
Kavandatud prügimaja
4,4 m²