

+5.40

+4.80


+2.65

+2.10

+0.50

±0.00

-0.35

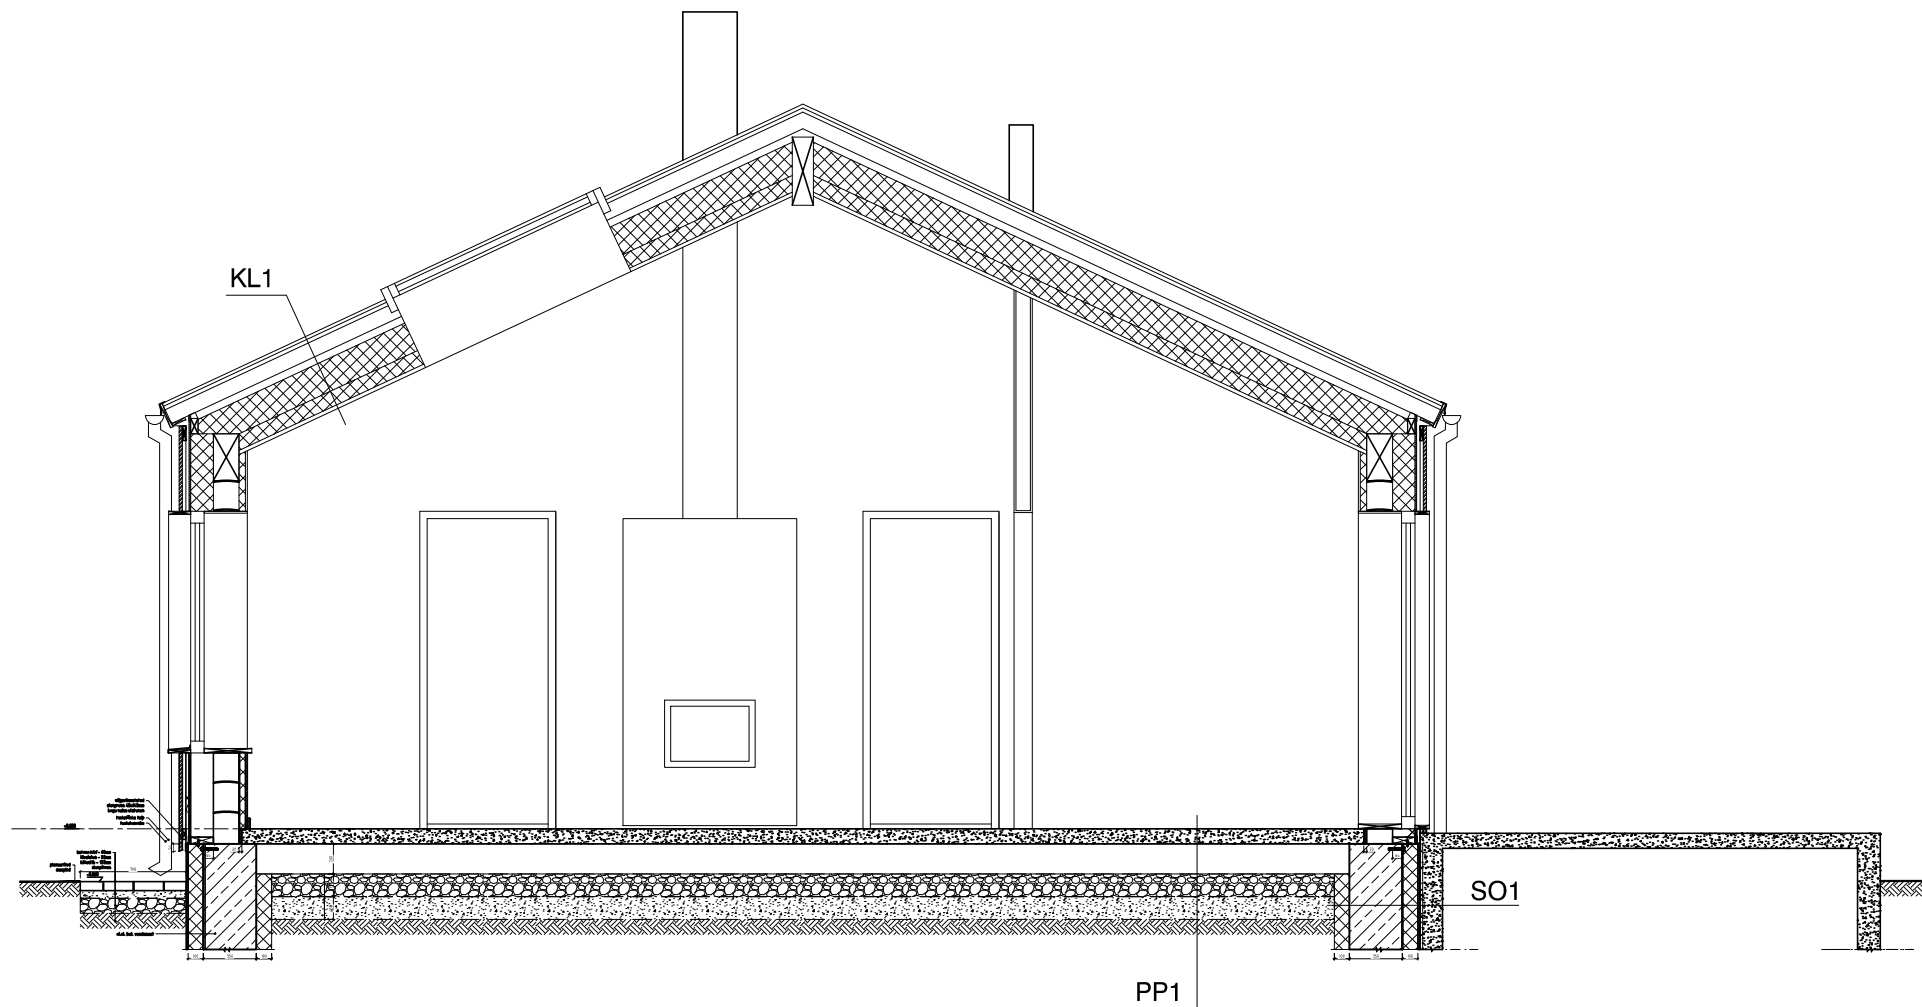

TÖÖVÕTJA:			PROJEKTI NIMETUS: Aiamaja laiendamine üksikelamuks Arhitektuurne eelprojekt		
TELLIJA:			OBJEKTI ASUKOHT:		
PROJEKTEERIJA:			JÕONISE NIMETUS: lõige AA		
VASTUTAV SPETSIALIST:					
KUUPÄEV JA VERSIOON: 13.10.2025 V03	MÕÕTKAVA: 1:50	STAADIUM: EP	TÖÖ NR. 28032025	FORMAAT: 630x297	JÕONISE NR: AR-03