



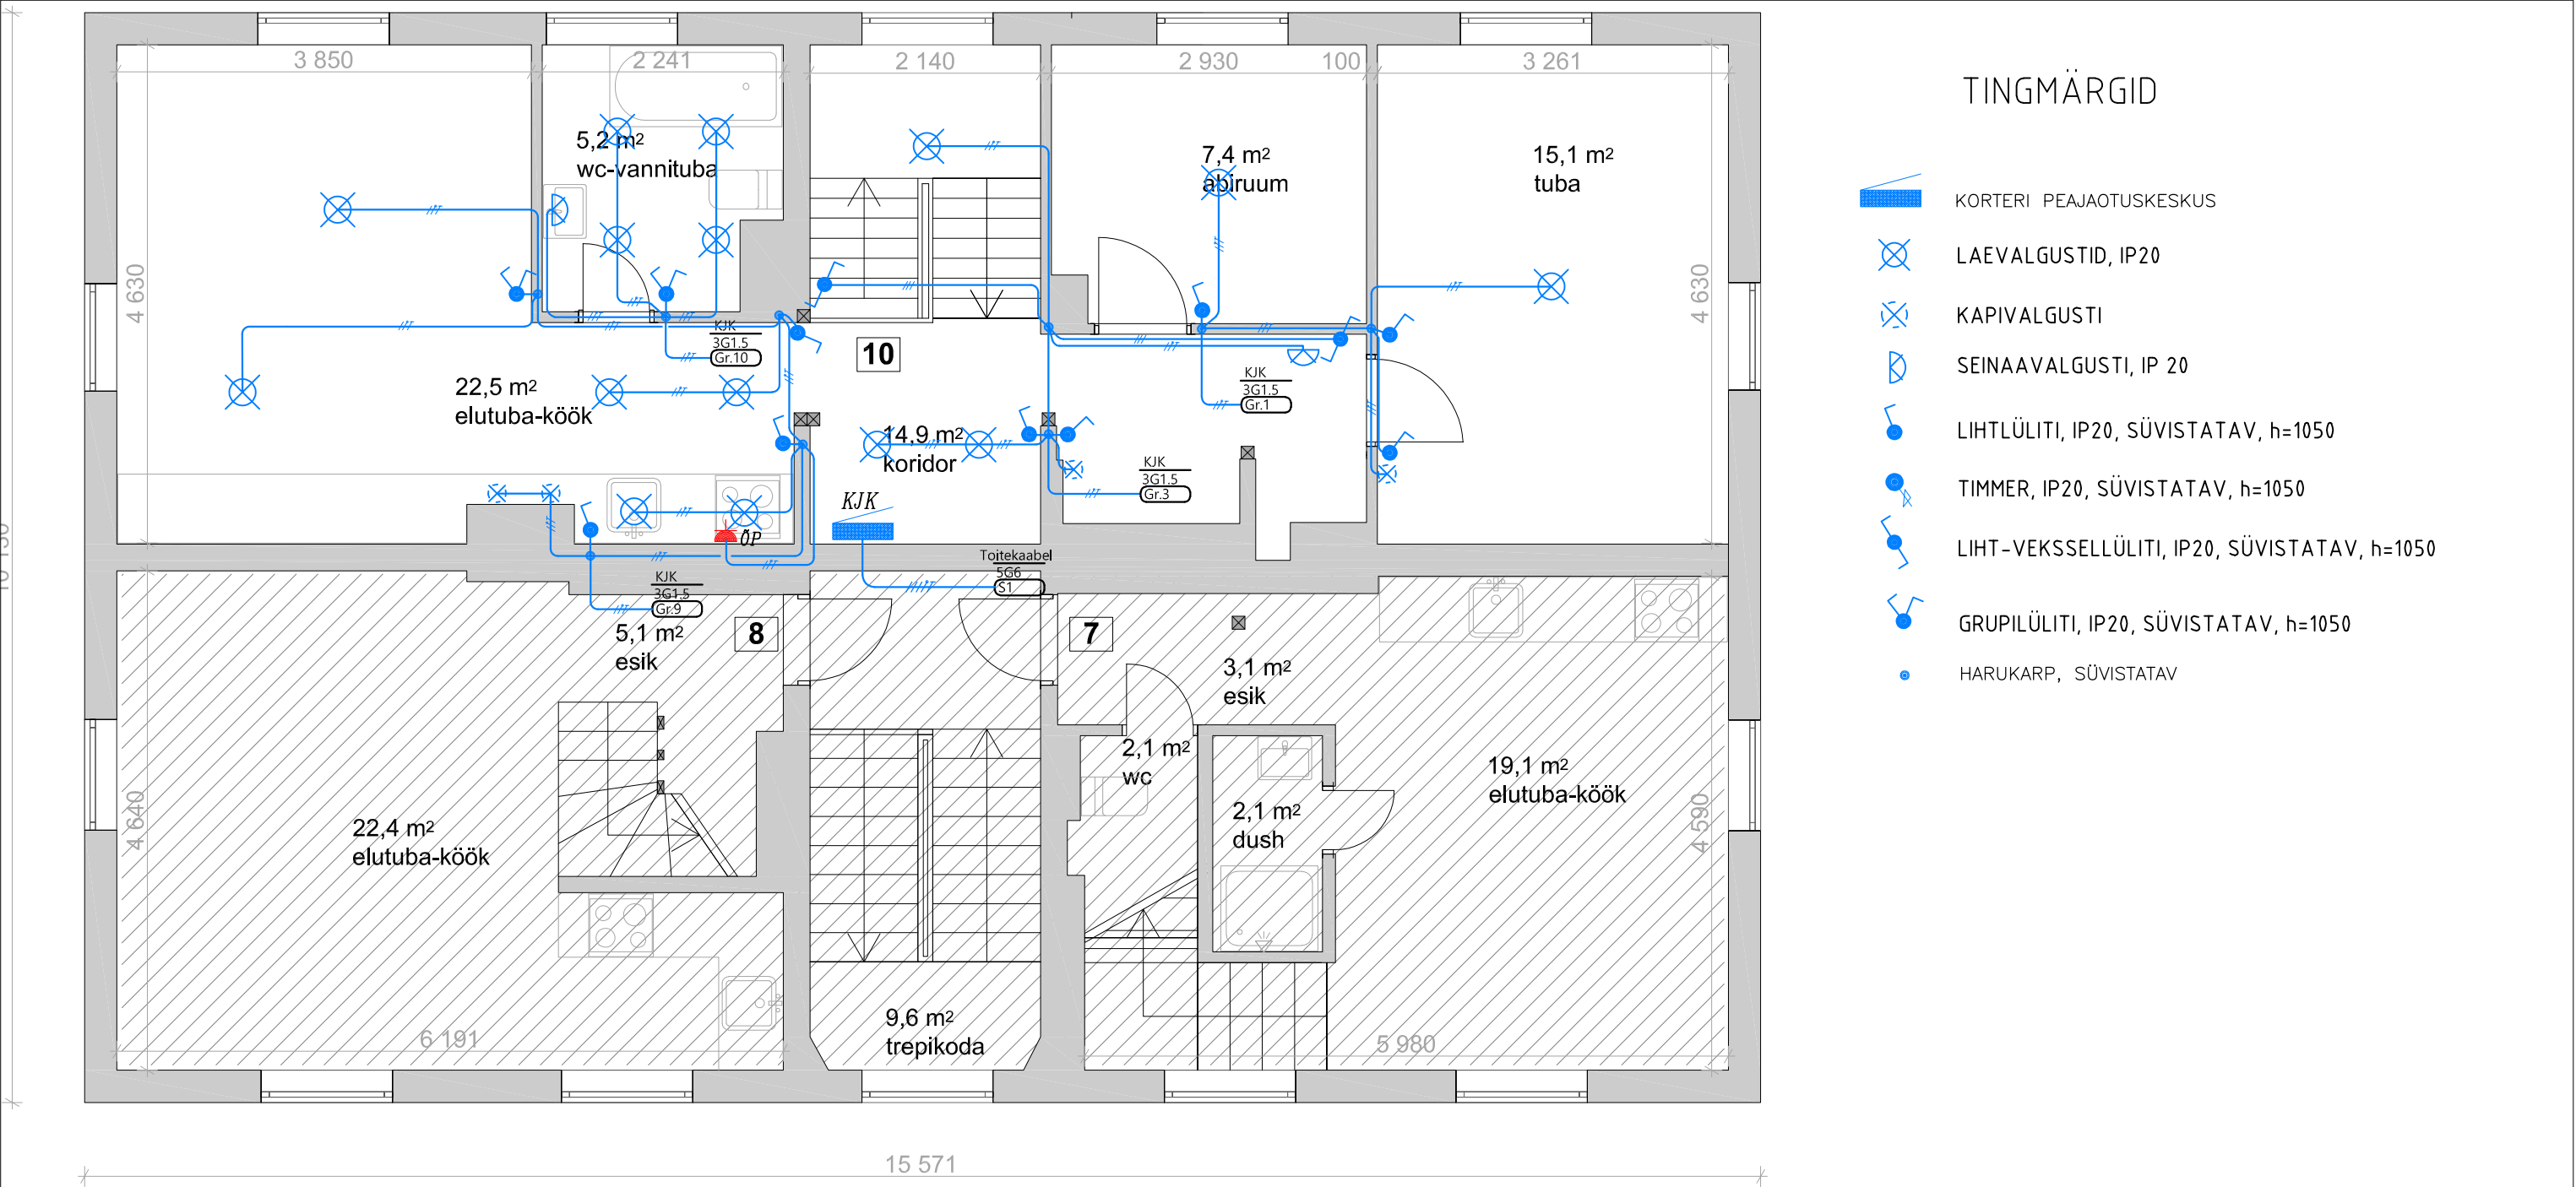

Märkused

- * INSTALLATSIION TEOSTADA SÜVISTATULT, KASUTADES SÜVISTATUD EHITUSVIISIGA PISTIKUPESI, LÜLITEID JA HARUTOOSE. KAABLIID PAIGALDADA KAS KERGSEINTESSE, SEINA SÜVISTATUD TORUDESSE VÕI LAEPANEELIDE ÕONSUSTESSE. HARUTOOSID PAIGALDADA SELLELSELT, ET OLEKS TAGATUD NENDE TEENINDAMINE.
- * Väljas ja niisketes ruumides kasutada elektriseadmeid kaitseastmega IP44.
- * Elektriseadmete täpsed tüübid valib tellija.
- * Tööde teostamisel järgida seadmete valmistajate nõudeid, Eesti Vabariigi standardeid ja seadusi.

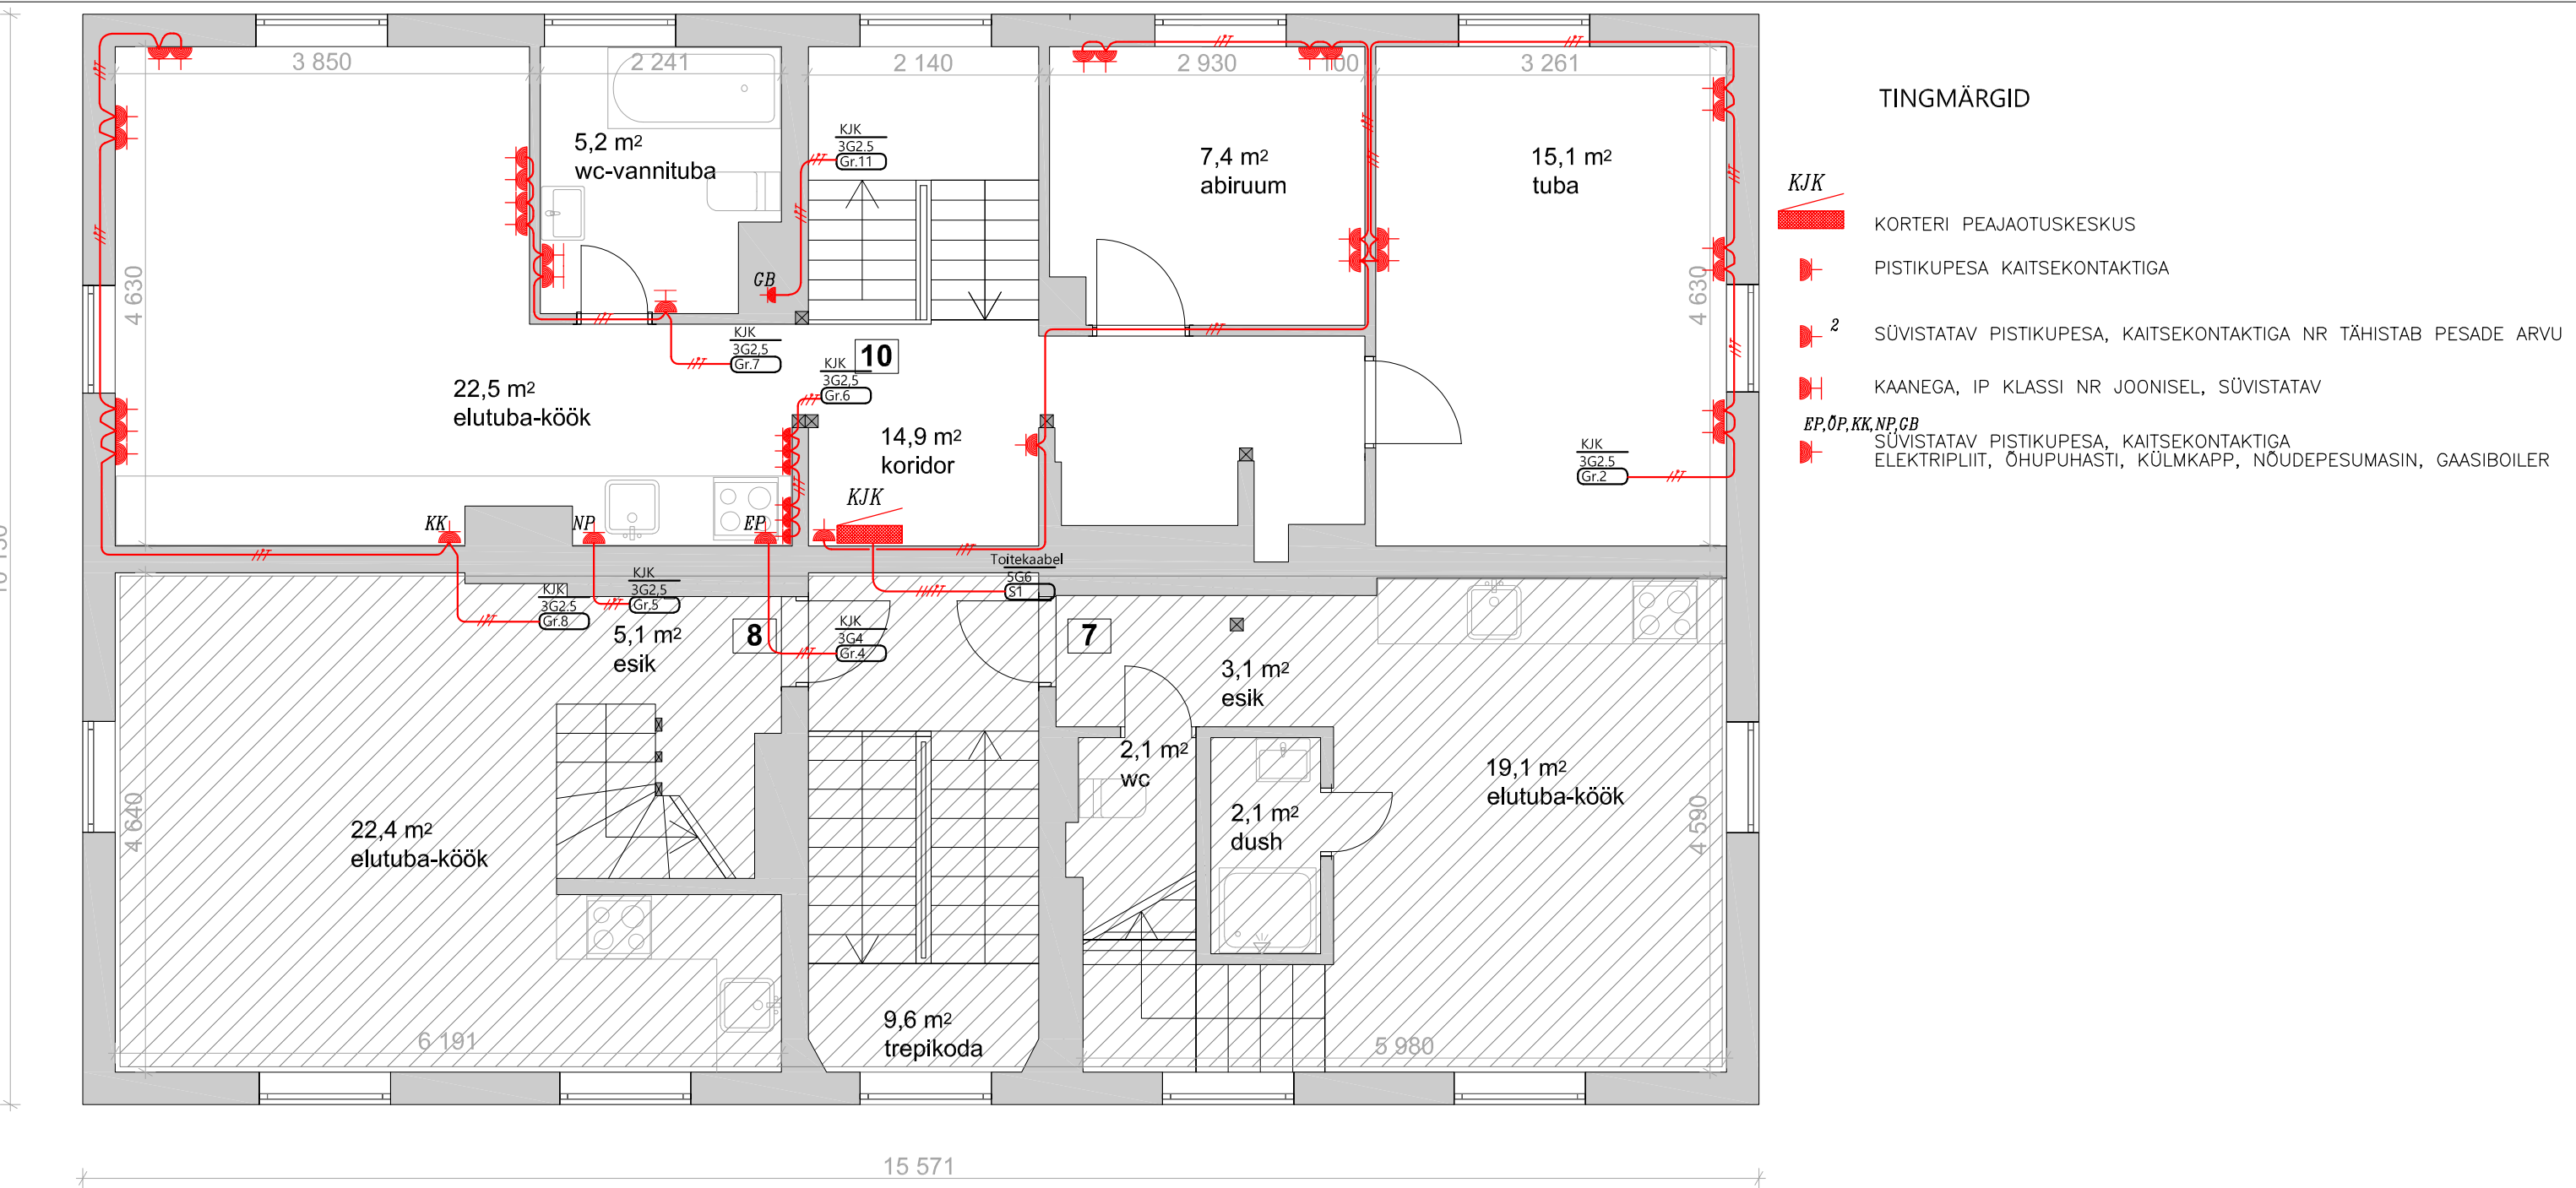

Märkused

- * INSTALLATSIION TEOSTADA SÜVISTATULT, KASUTADES SÜVISTATUD EHITUSVIISIGA PISTIKUPESI, LÜLITEID JA HARUTOOSE. KAABLIID PAIGALDADA KAS KERGSEINTESSE, SEINA SÜVISTATUD TORUDESSE VÕI LAEPANEELIDE ÕONSUSTESSE. HARUTOOSID PAIGALDADA SELLELSELT, ET OLEKS TAGATUD NENDE TEENINDAMINE.
- * Väljas ja niisketes ruumides kasutada elektriseadmeid kaitseastmega IP44.
- * Elektriseadmete täpsed tüübid valib tellija.
- * Tööde teostamisel järgida seadmete valmistajate nõudeid, Eesti Vabariigi standardeid ja seadusi.