


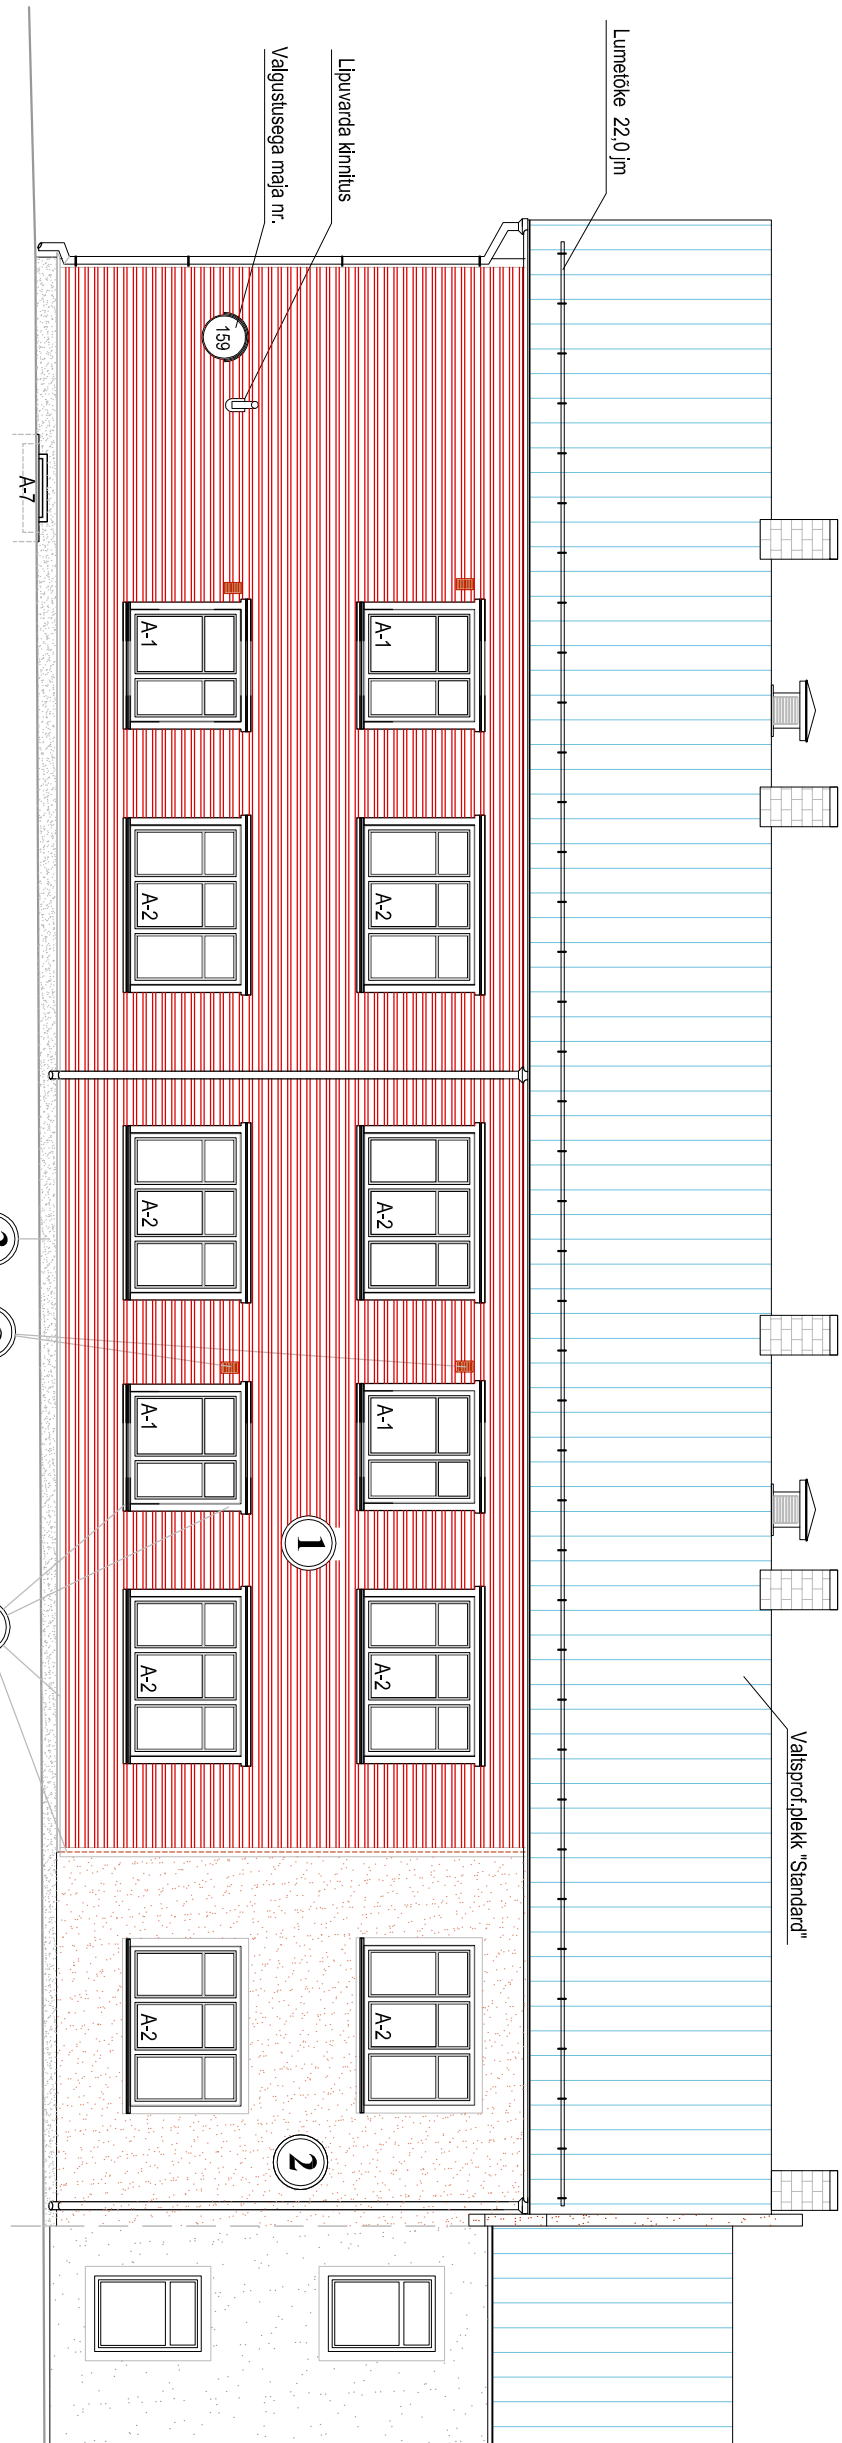

Vaade Kastani tänavalt

VÄLISVIIMISTLUS

- 1

Voodrilaud L140 (Rootsi punane) ilmastikukind.värv;
- 2

Silekrohv värvitud toonis 4867 lubivärviga;
- 3

Sokkel toonis V003 min.värviga;
- 4

Piirdeliistud, karniisilauad ja sarika elemendid toonis N003;
- 5


Met.katusetarindid ja varikatuse met.konstr. RAL5014;
- 6

Välisüksed toonis L003 ilmastiku kindla värviga;
- 7

Akende raamid valge ilmastiku kindel värv;
- 8

Ventrestid väliseintel toonis RAL3031;
- 9

Katusekate (ka varikatustel) tsingitud valtsprofiil "Standard";

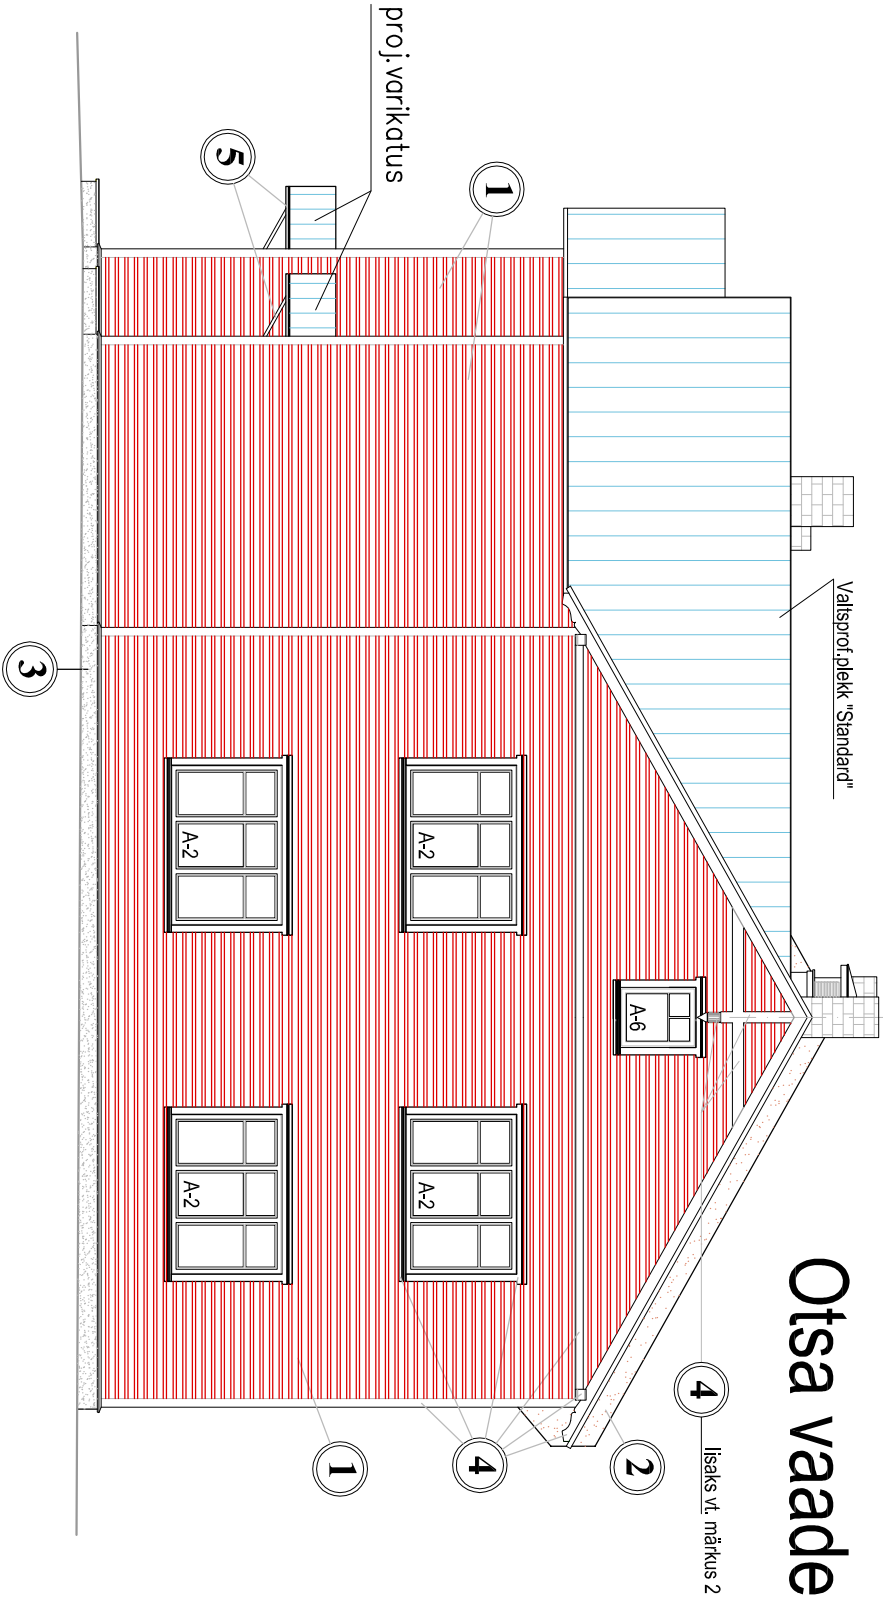

Otsa vaade

Märkused: 1. Välisviimistluse märkused on esitatud lehel AE-02;

2. Hoone otsa küljel paiknev viilualune puidust dekoorelement valmistada koopia endisest ja viimistleda analog. piirdeladele;