


# Vaade hoovi poolt

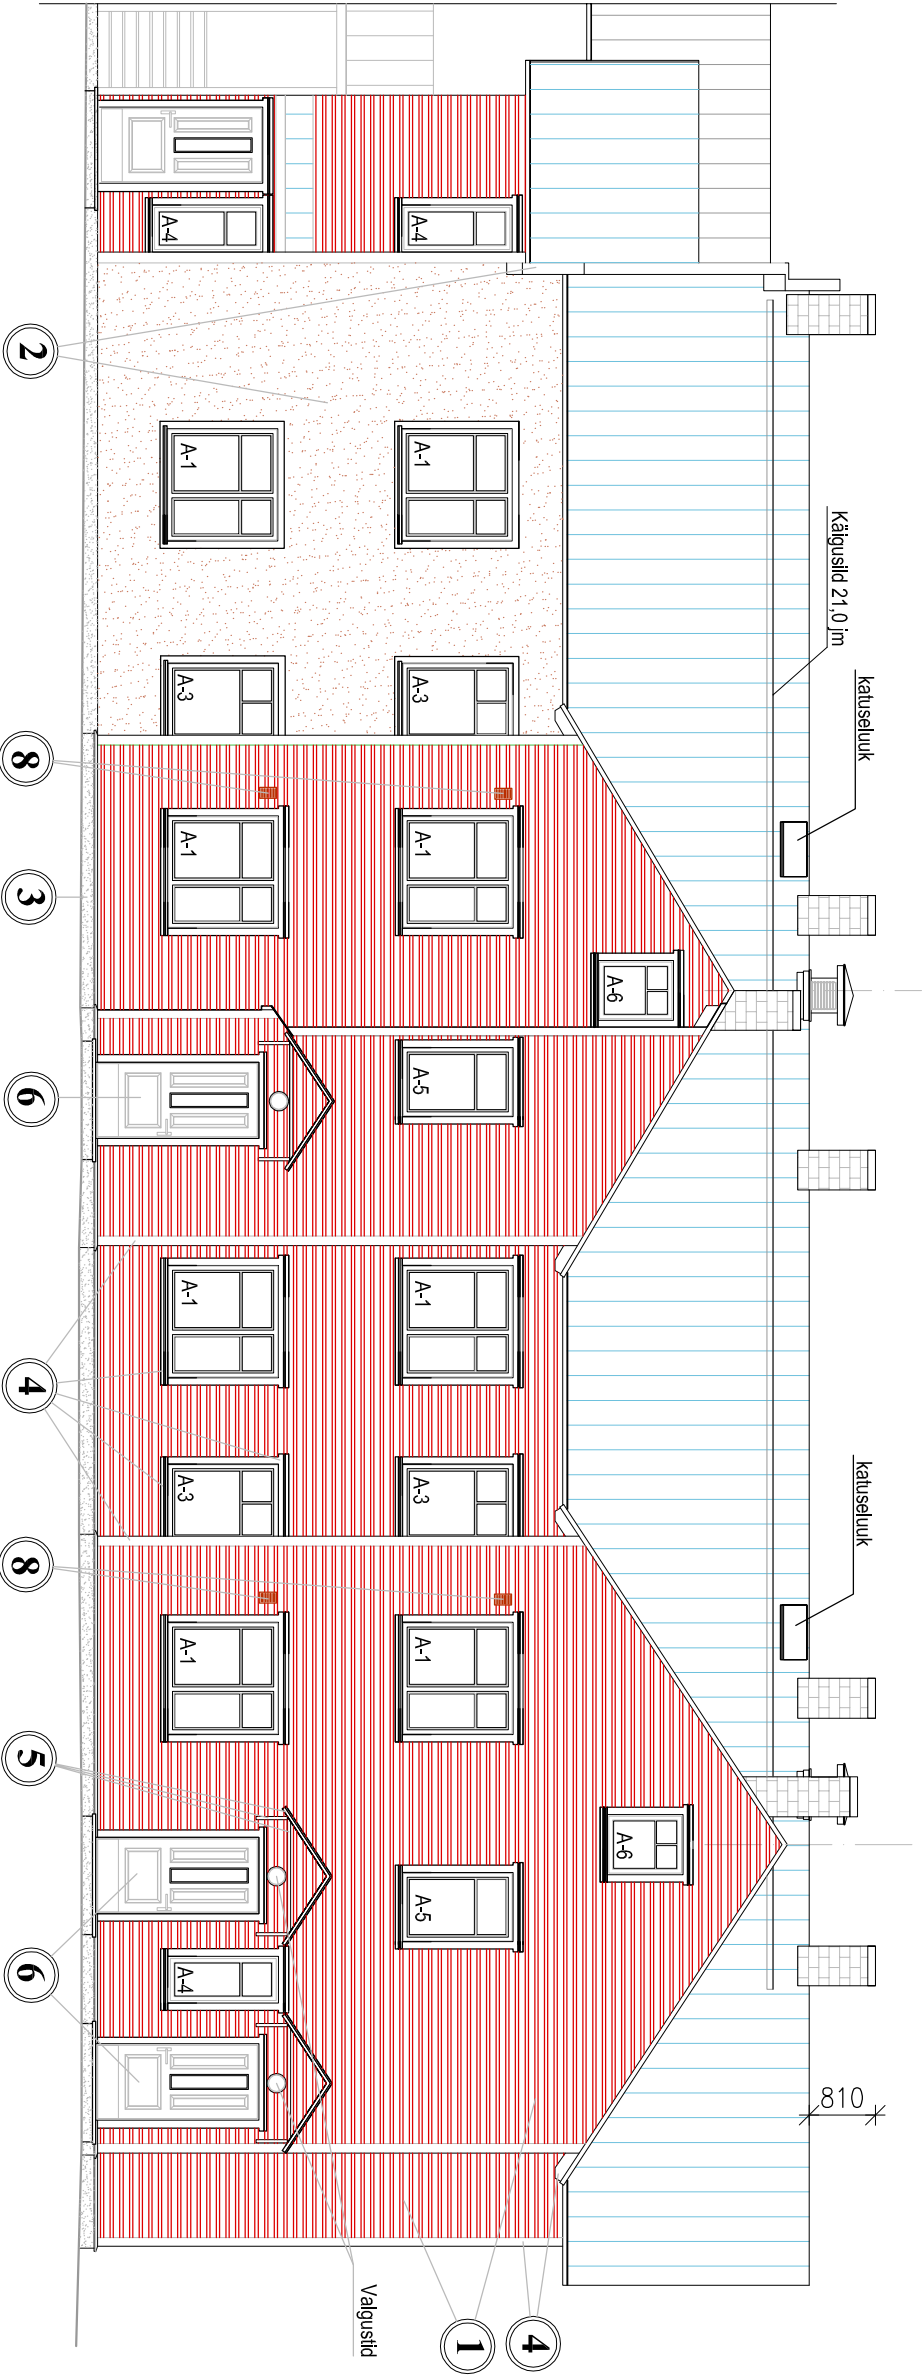

## VÄLISVIIMISTLUS

- 1

Voodrilaud L140 (Rootsi punane) ilmastikukind.värv;
- 2

Silektrohv värvitud toonis 4867 lubivärviga;
- 3

Sokkel toonis V003 min.värviga;
- 4

Piirdeliistud, karniisilauad ja sarika elemendid toonis N003;
- 5

Met.katusetarindid ja varikatuse met.konstr. RAL5014;
- 6

Välisuksed toonis L003 ilmastiku kindla värviga;
- 7

Akende raamid valge ilmastiku kindel värv;
- 8

Vent.restid väliseintel toonis RAL3031;
- 9

Katusekate (ka varikatustel) tsingitud valtsprofiil "Standard";

### Märkused:

1. Lubivärvi toonid valitud Tikkurila fassaadivärvikaardi järgi;
2. Hoone puidust pinnad värvida ilmastikukindlavärviga, toonid esitatud Tikkurila Monicolor Nova värvikaardi järgi;
3. Varikatuste met. konstr. ja katuse tarindite viimistlus ja vent.restide toonid esitatud "RAL Classic järgi;
4. Akende veeplektideks kasutada tsingitud plekti;
5. Hoone puitseinte pinda (voodrilaud "Tartu UYTO"135mm) kokku - 396 m<sup>2</sup>  
lisaks värvitavat krohvitud seinapinda on - 53,0 m<sup>2</sup>
6. Hoone sokli viimistletavat pinda on kokku - 14,0 m<sup>2</sup>
7. Elamu soklilauda, nurga- ukse ja aknapiirdeliiste - 302 jm
8. Akende karniisi liistud vt. AE-15;
9. Välistreptide katend -graniidiputuga pesubetoon -5,7m<sup>2</sup>