


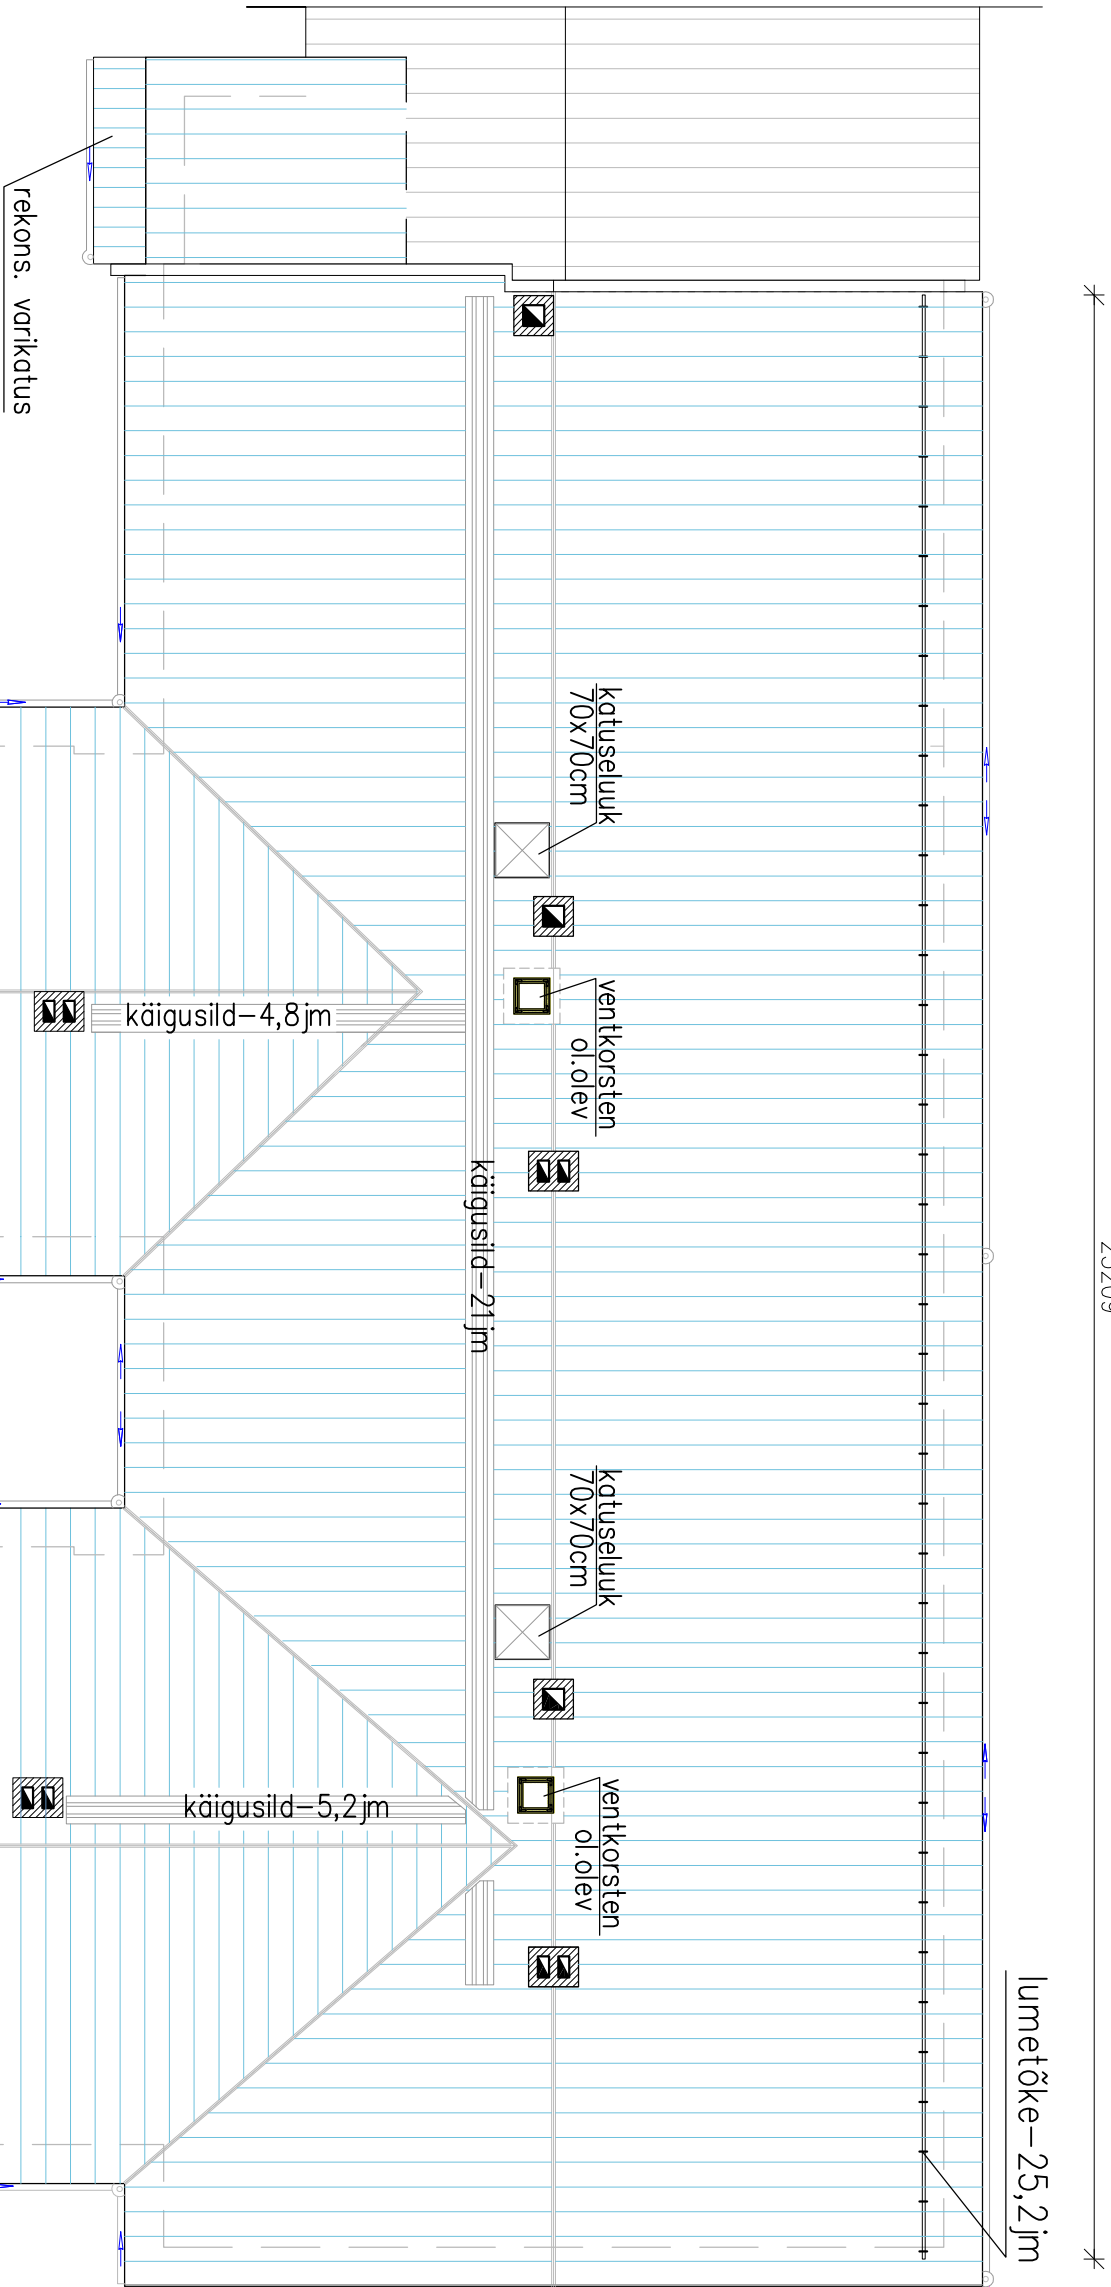

Materjali kogused katuse rekostrueerimistöodel:

1. Katusekate valts-profiil "Standard" Elemu katusel 410,5m²; Varikatusel 7,5m²;
2. Vihmaveetorusi 44,8 jm;
3. Vihmaveerenne 53,2 jm;
4. Käigusillad katusele (3tk) 31,0 jm;
5. Lumeõket 25,2 jm;
6. Katuseluuigid (70x70 cm) 2tk;