


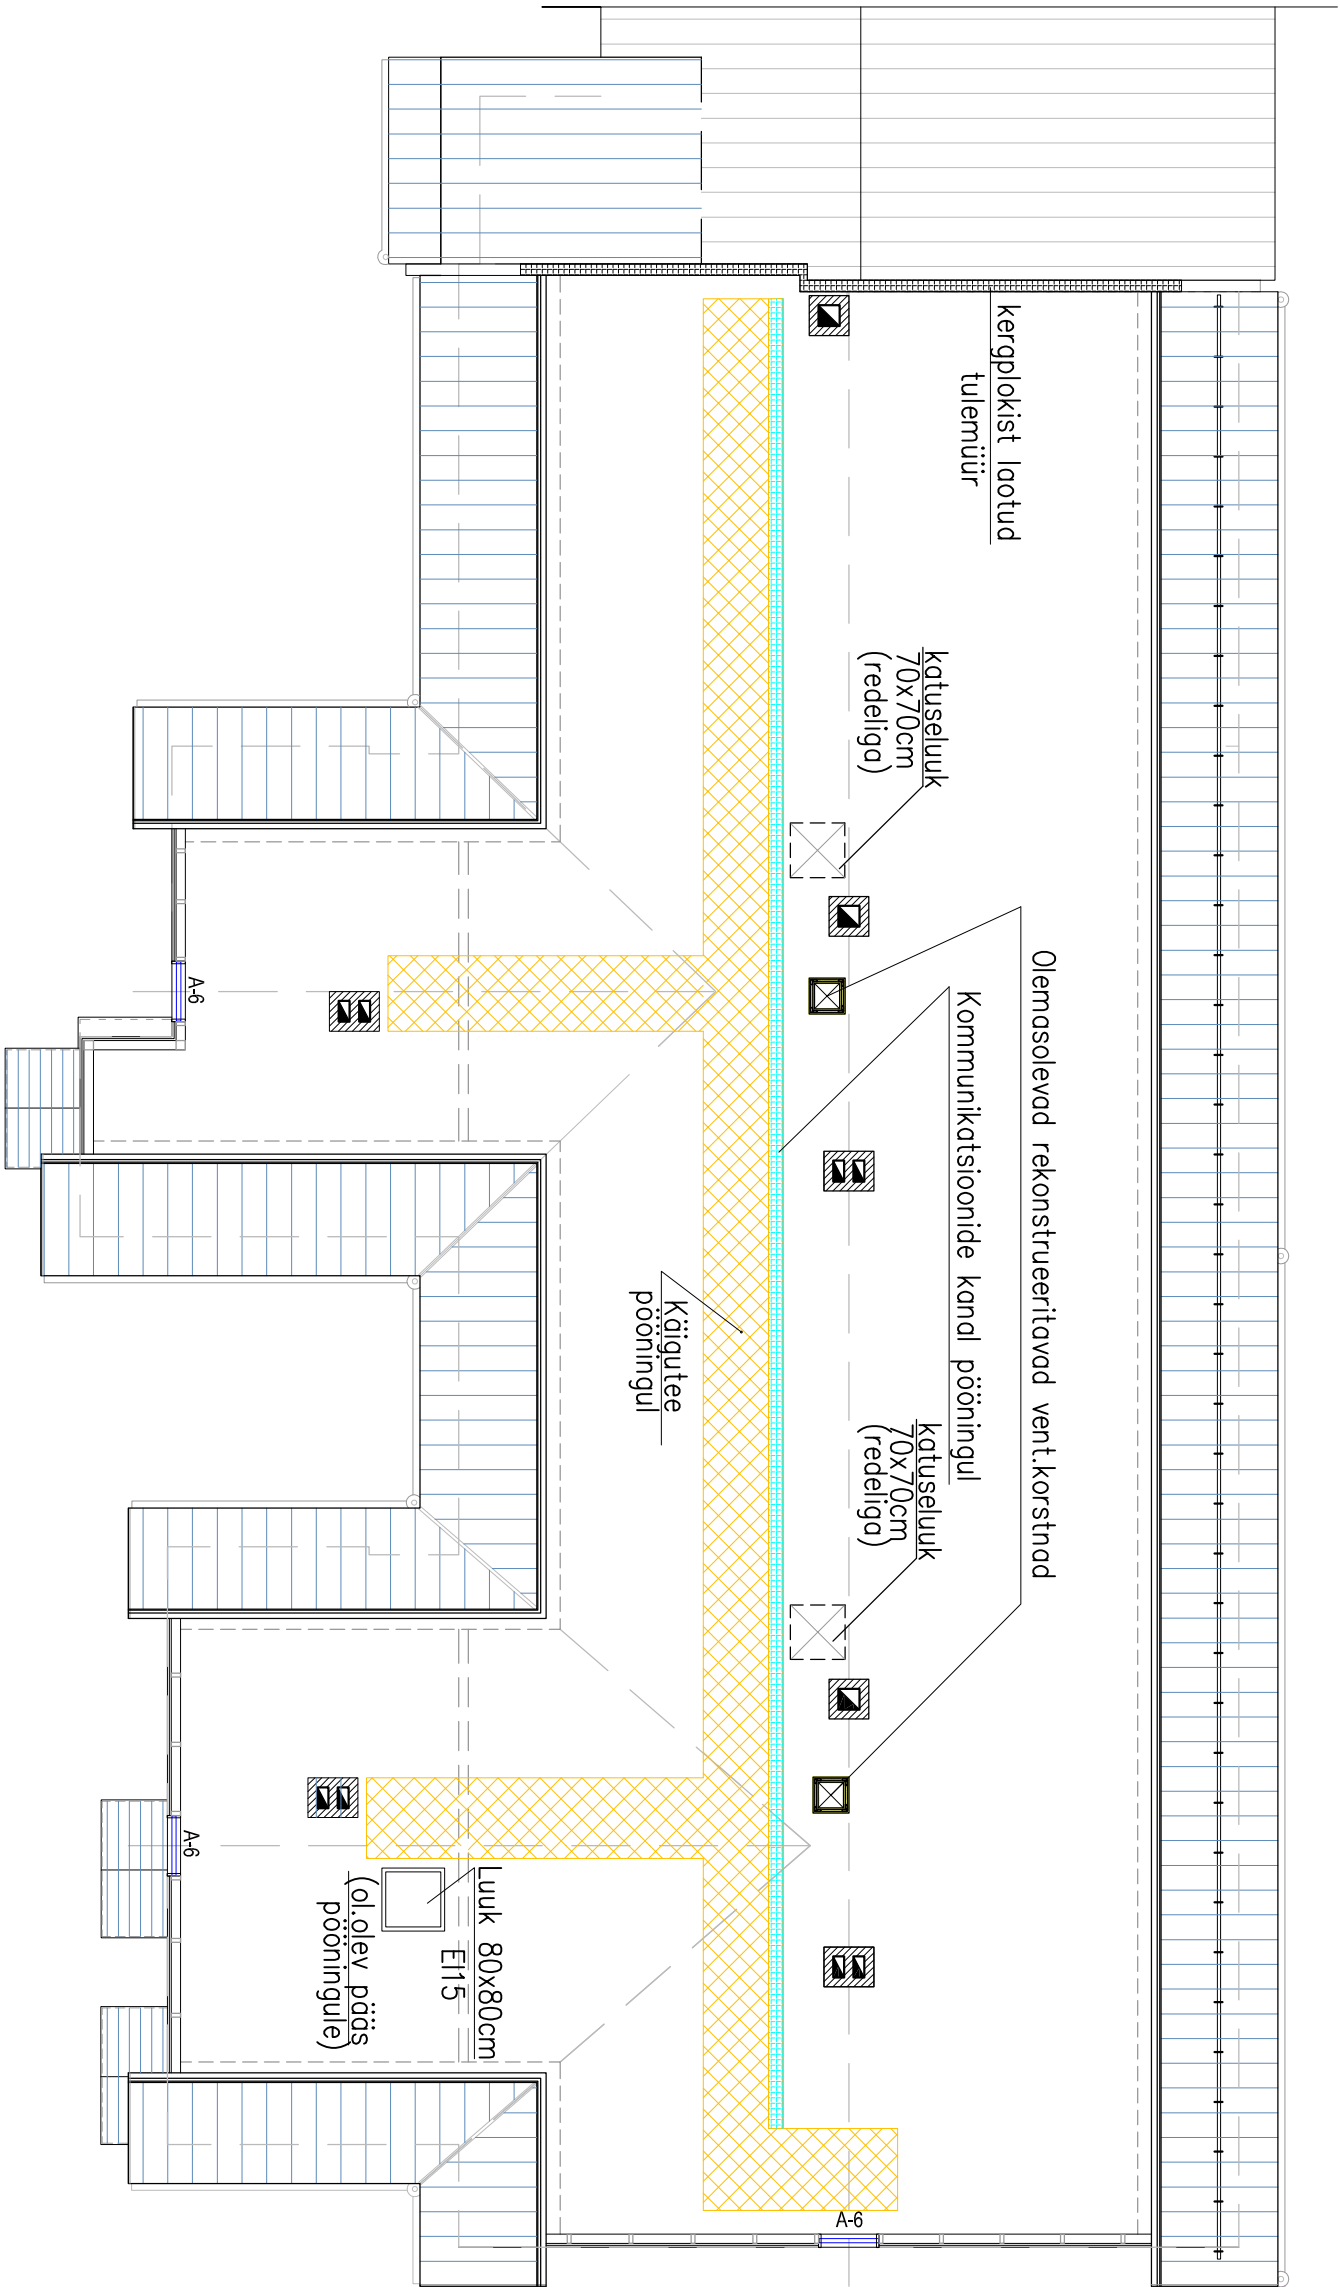

Materjali kogused katuse rekonstrueerimistöödel:

- 1. Käiguteed 30mm laudisest -34,6 jm, min.35m²
- 2. Kaks 3m redelit.
- 3. Puistevilla 30cm paksuselt 290m² (87 kuupmeetrit);

- Märkused: 1. Konstruksioonide kirjeldused on esitatud lehel AE-13 ;
2. Pööning moodustab oma ette tulelõkkesektsiooni EI30 (pindalaga 290m) ;