



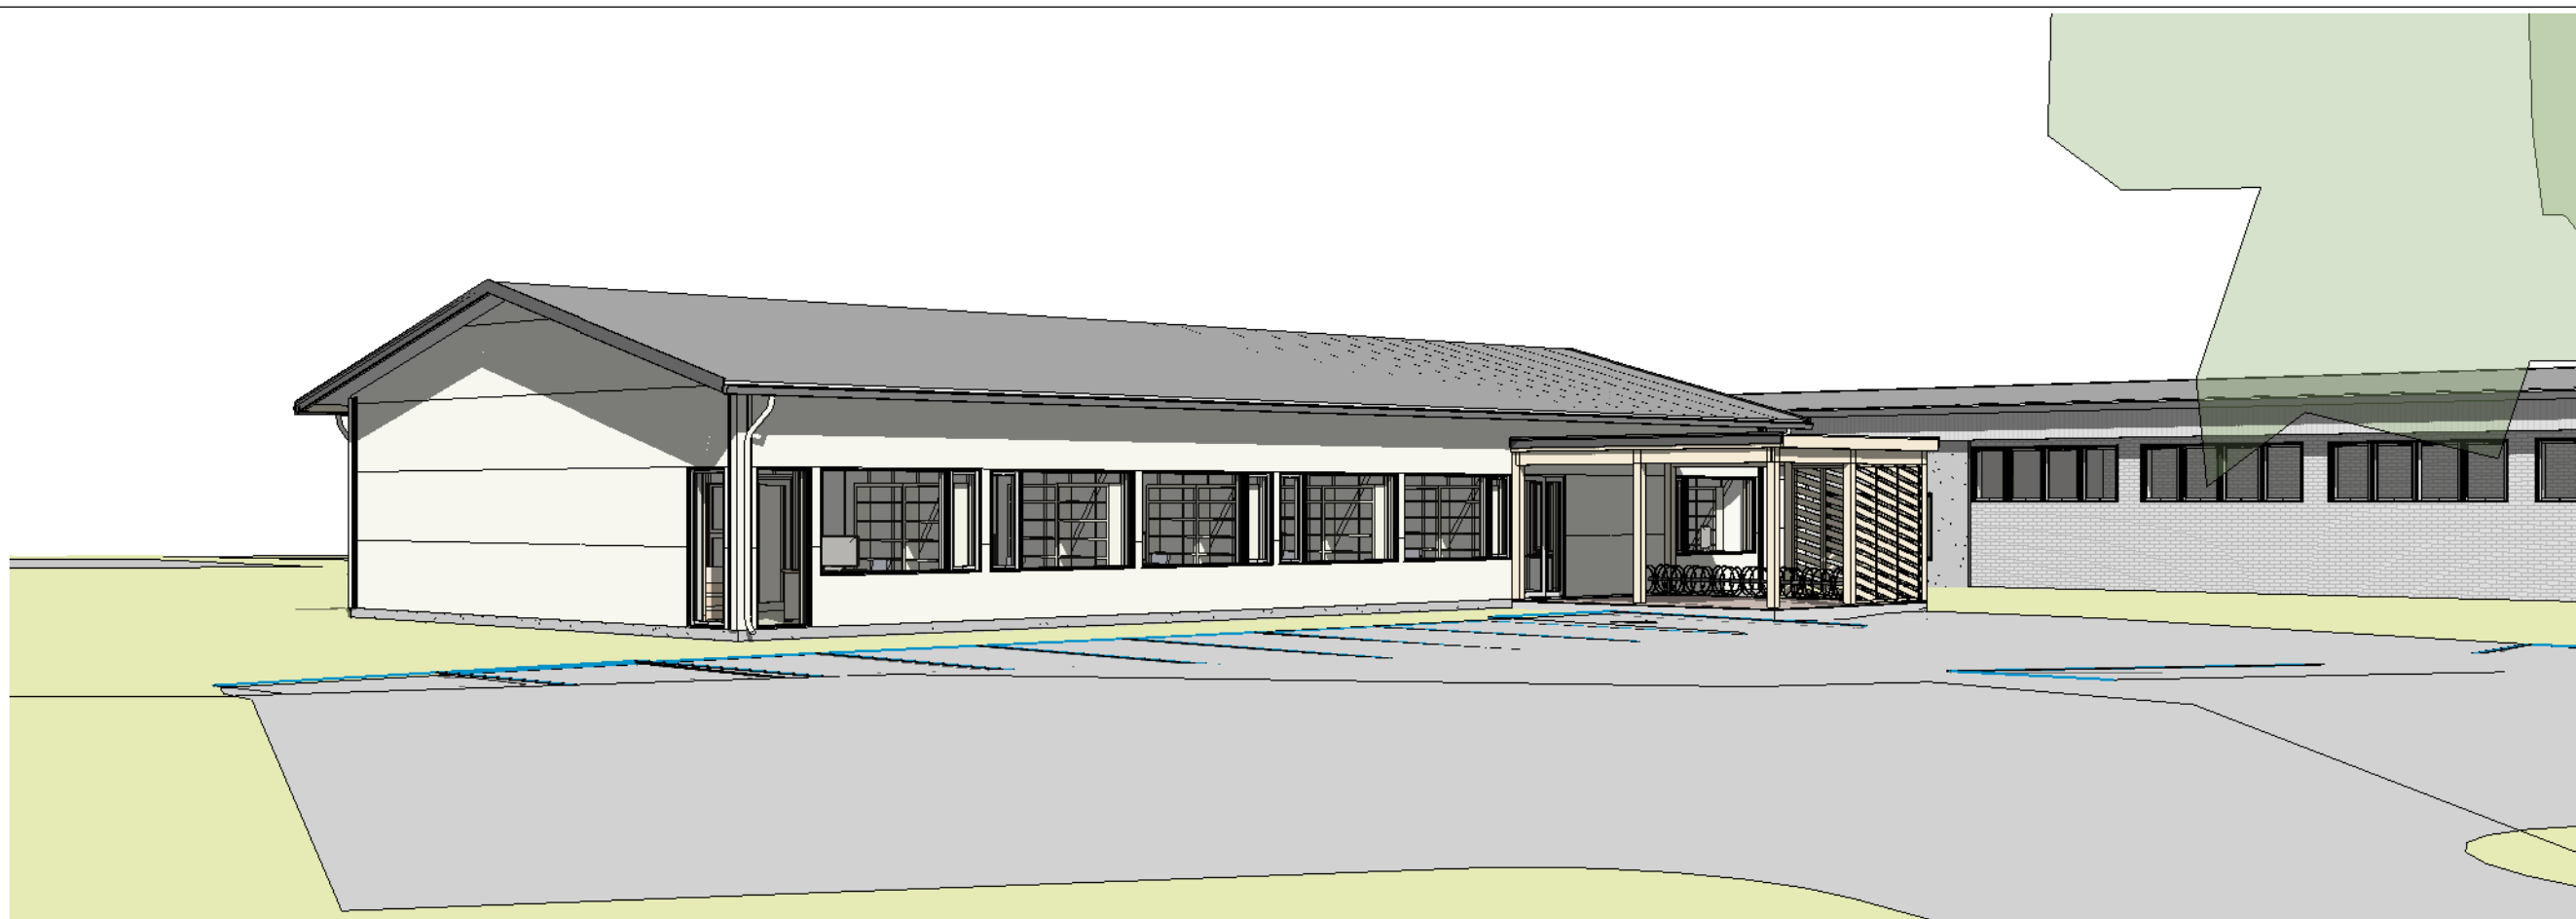

1 Perspektiivvaade 1

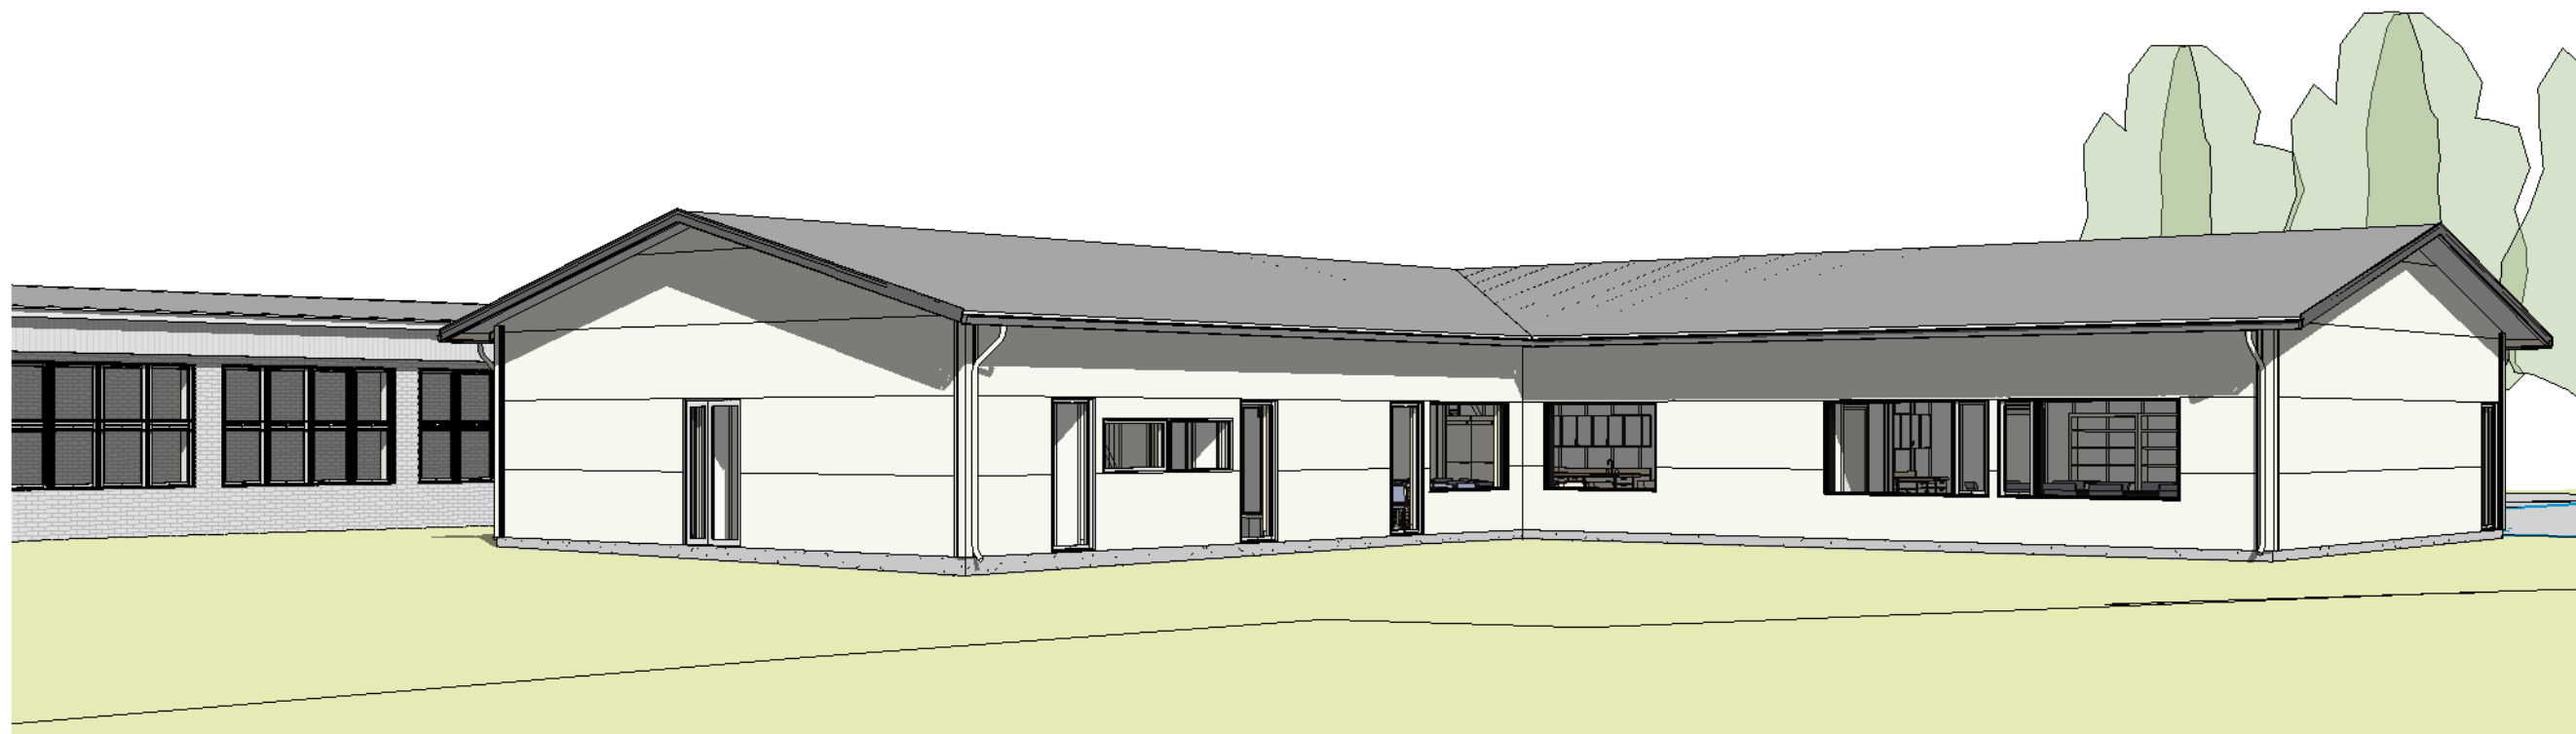

2 Perspektiivvaade 2

VÄLISVIIMISTLUS:

Konstruksioon	Viimistlusmaterjal	Värvitoon
Vundament	Õhekrohv võrgul	Helehall
Välisseinad	Sandwich paneel	RAL 9002 hallikas-valge
Aknad	PVC	Valge
Välisuksed	Alumiiniumprofiilid	Valge
Katus	Profiilplekk trapets T45	RR23 tumehall
Vihmaveesüsteemid	Terasplekk	RR21 helehall