
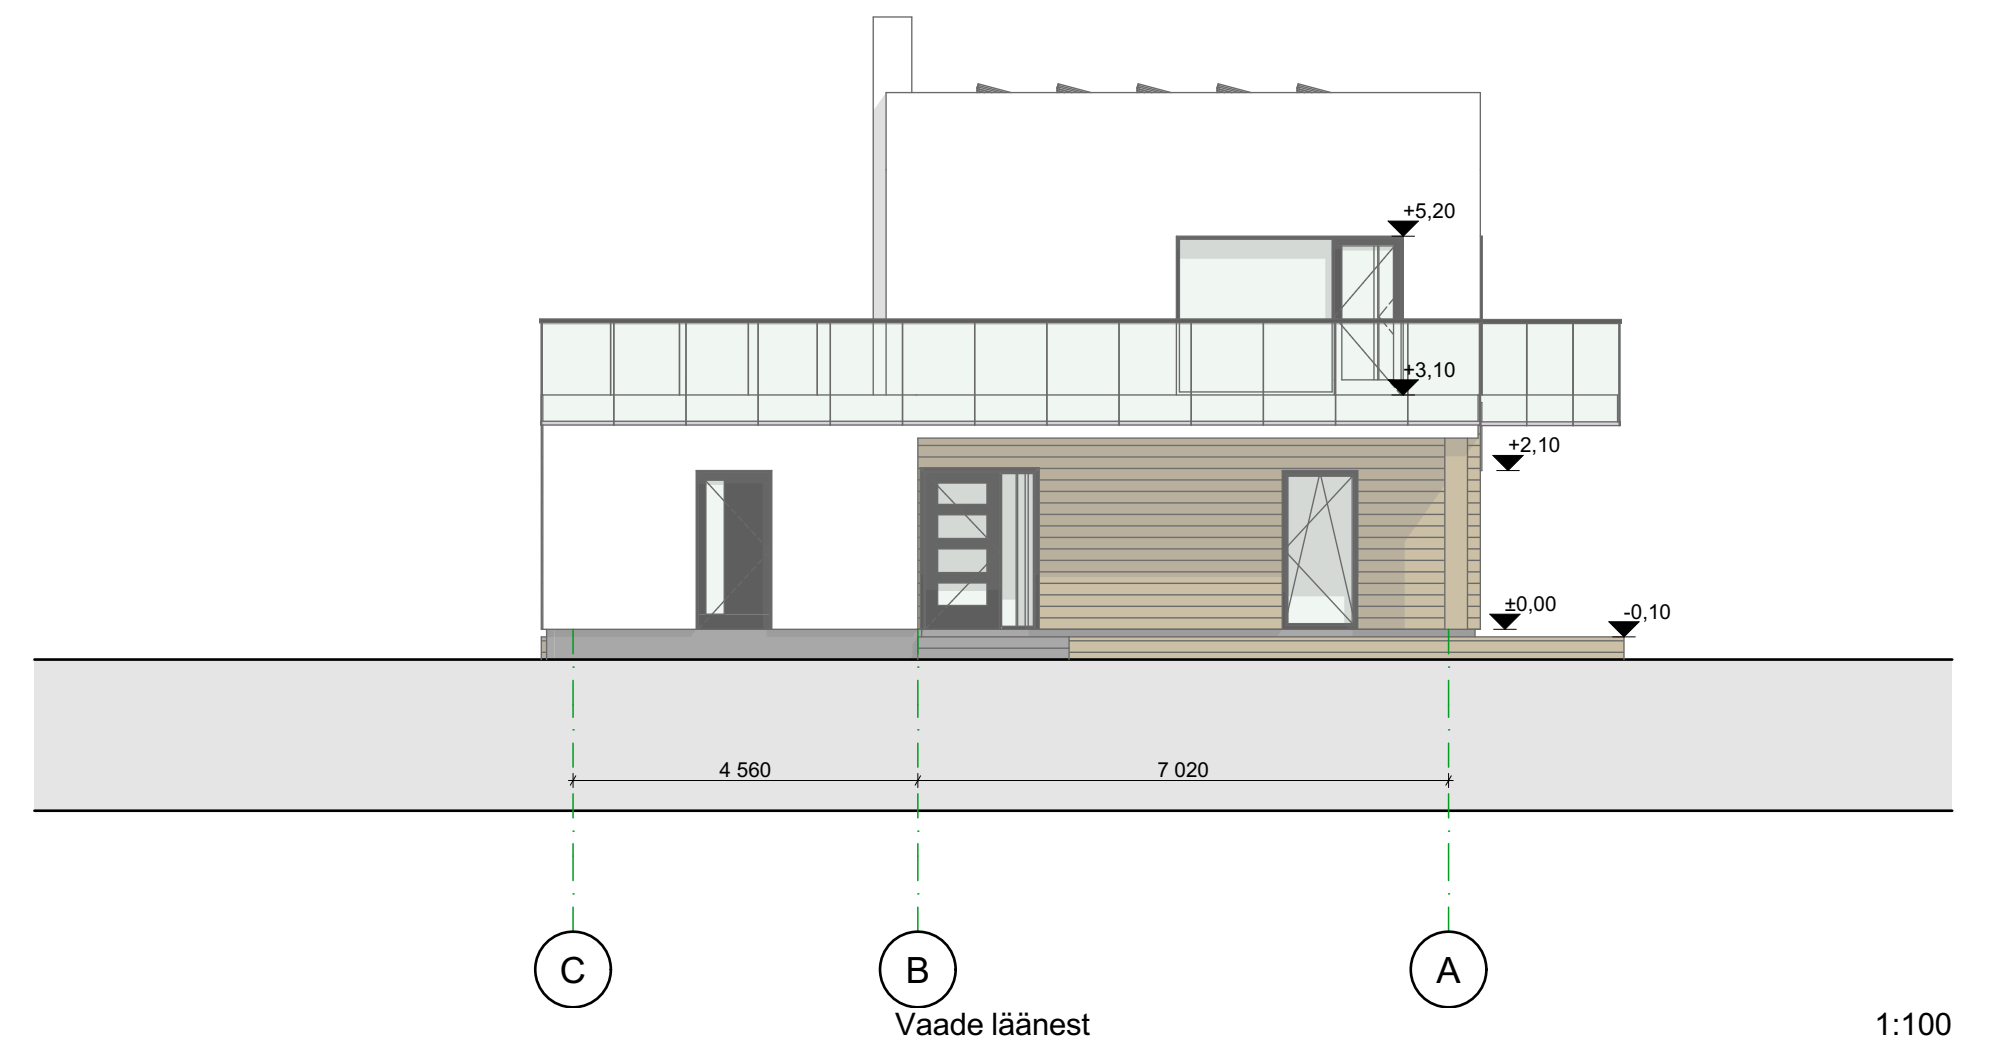
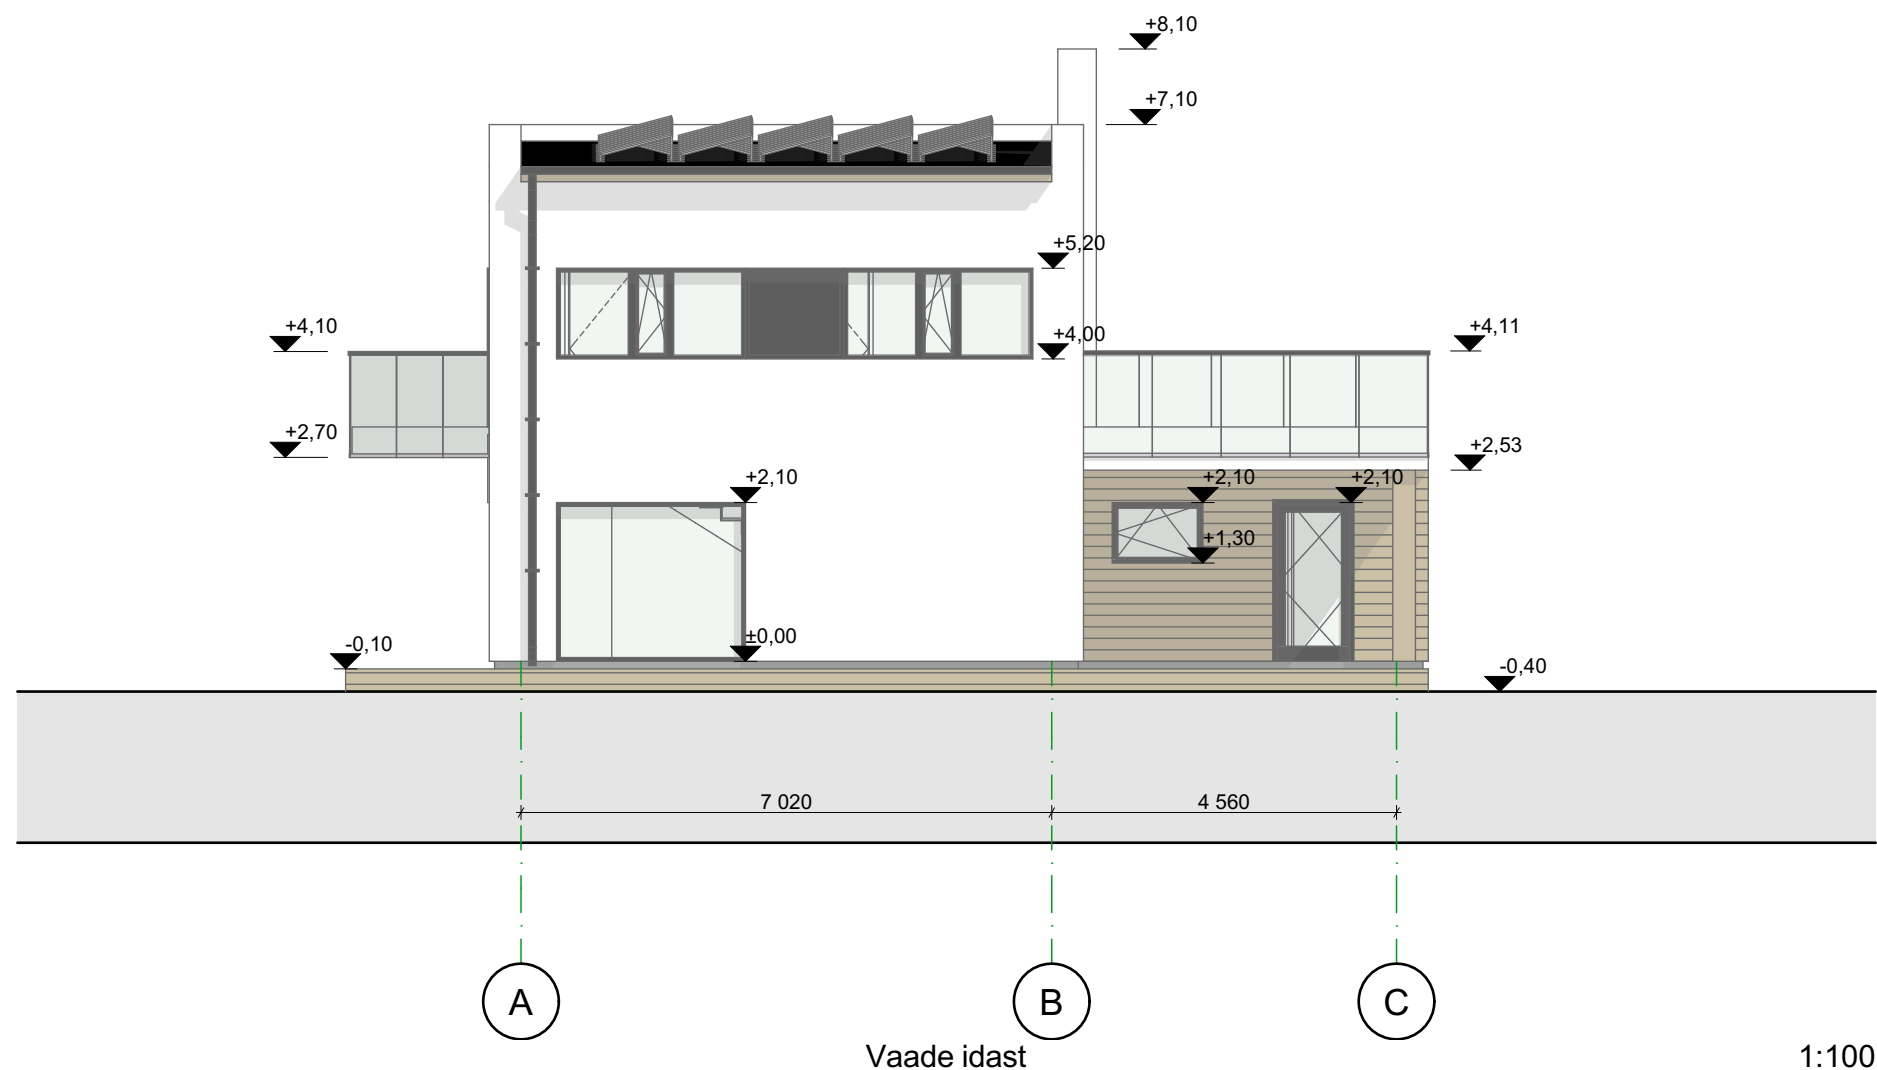
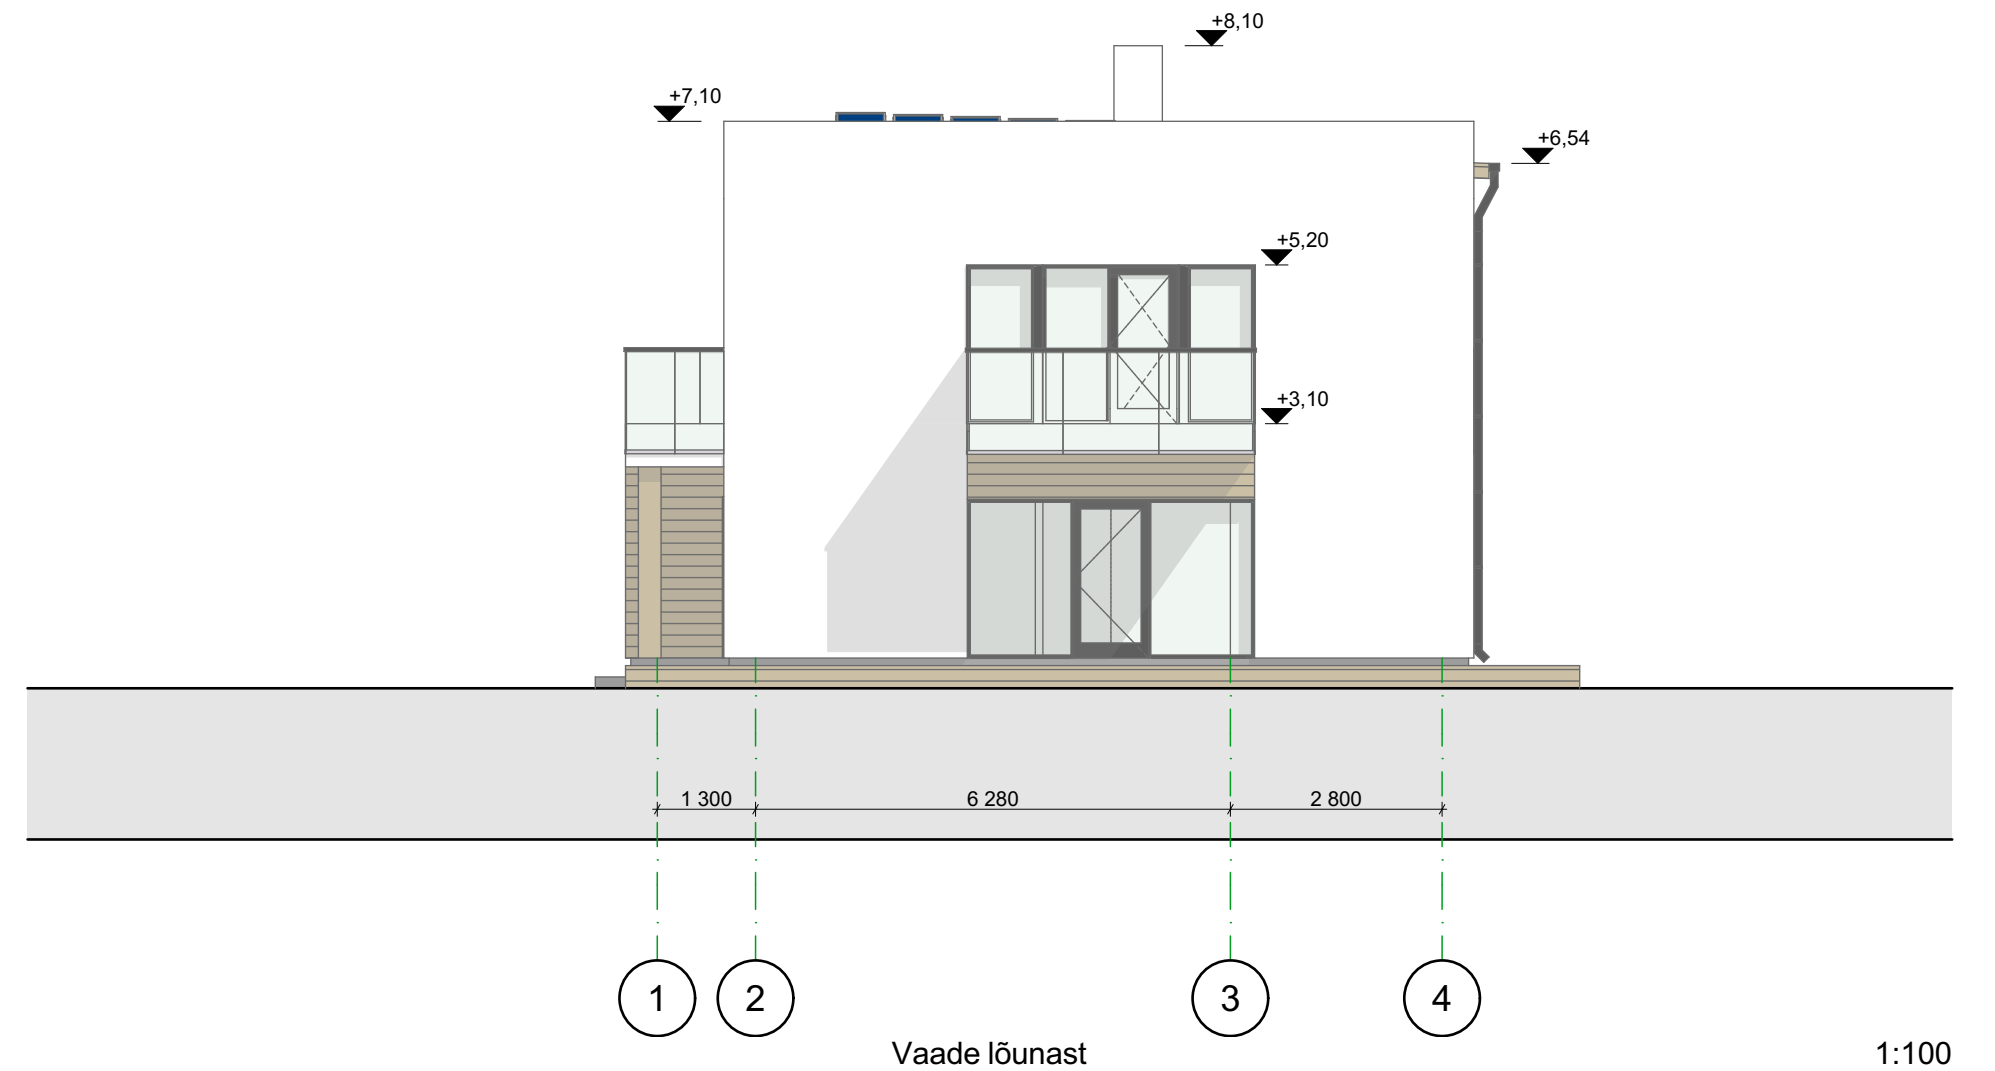


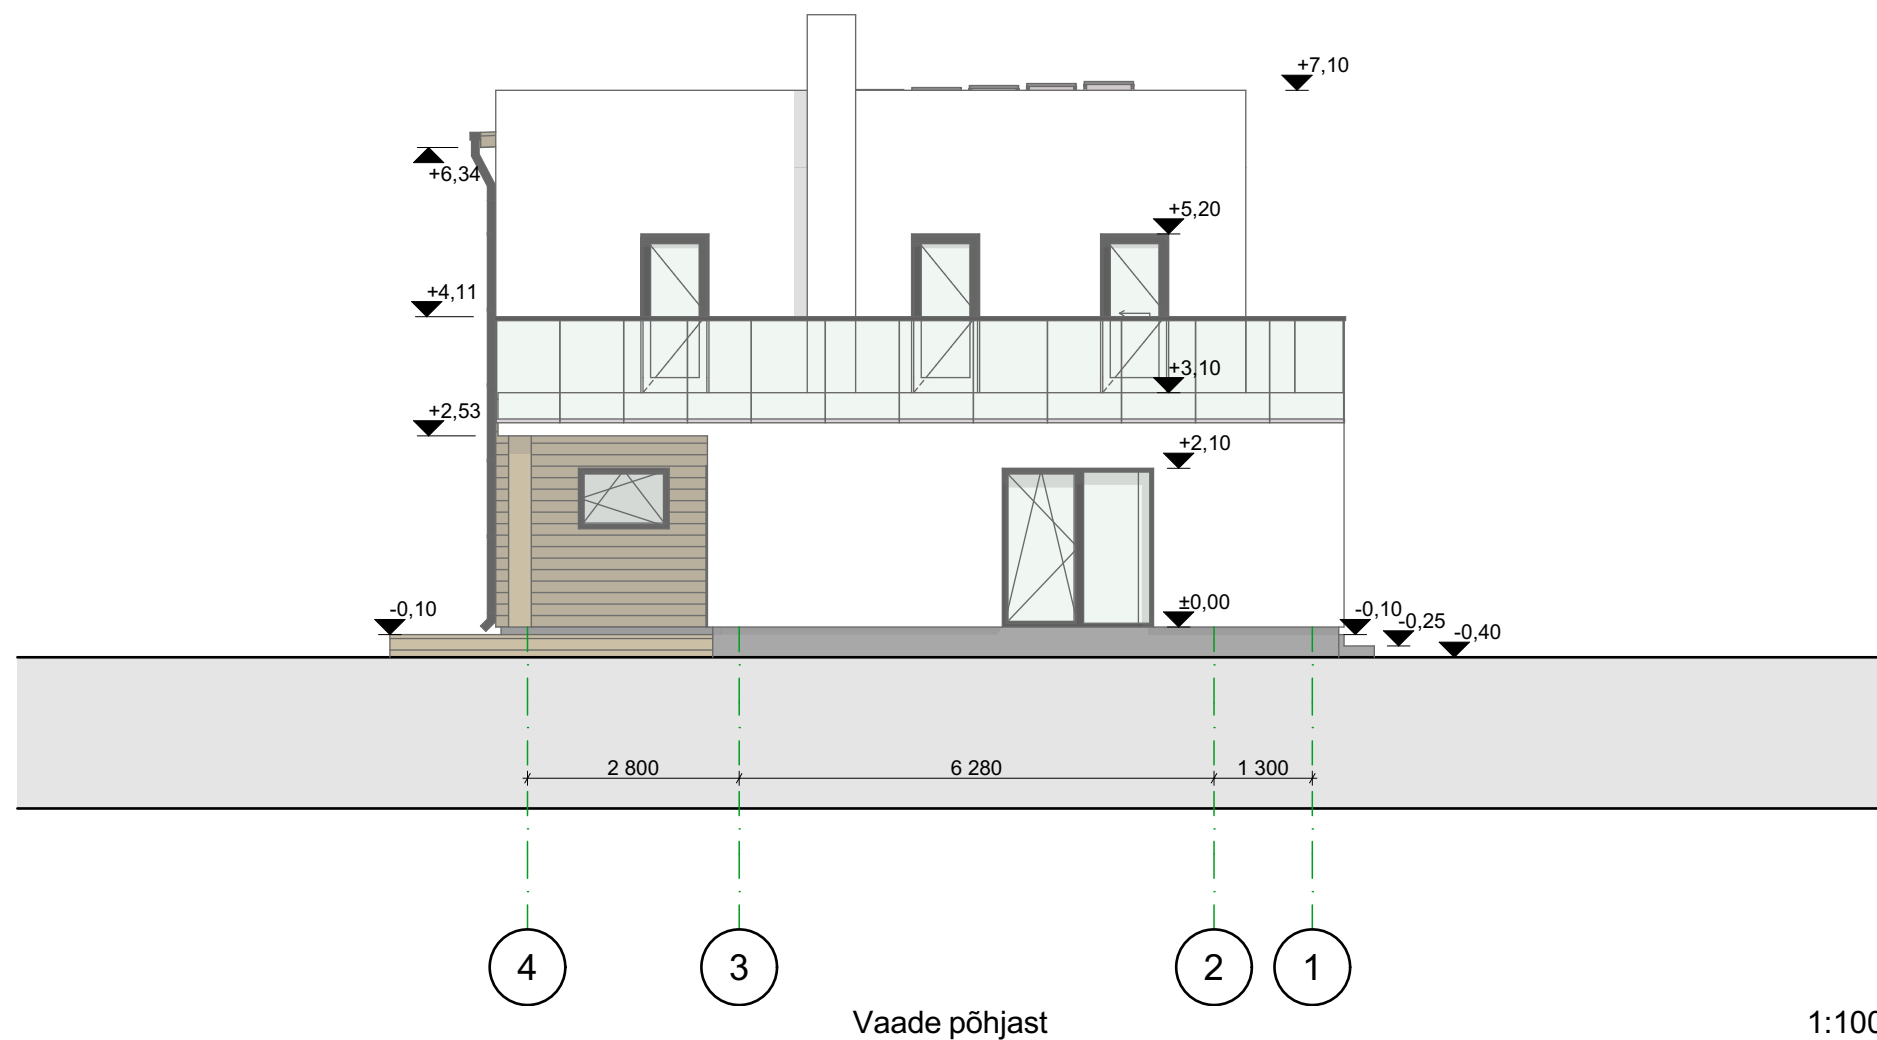

- Fassaadiviimistlus
1. Fassaad valge krohv
 2. Fassaadil puitlaudised pruunid, Tikkurila puiduvärvide värvikaart: Q592 Korte, NCS 2210-G92Y
 4. Vihmaveesüsteem, katusetarvikud, aknaplekid jms tumehallid RR23
 5. Aknad, välisüksed, tuulekast tumehallid RAL8019 Graubraun
 6. Sokkel hall krohv
 7. Terrass immutatud puit pruun

Märkus: Ehitamine lubatud tööjooniste järgi