


Vaade põhjast

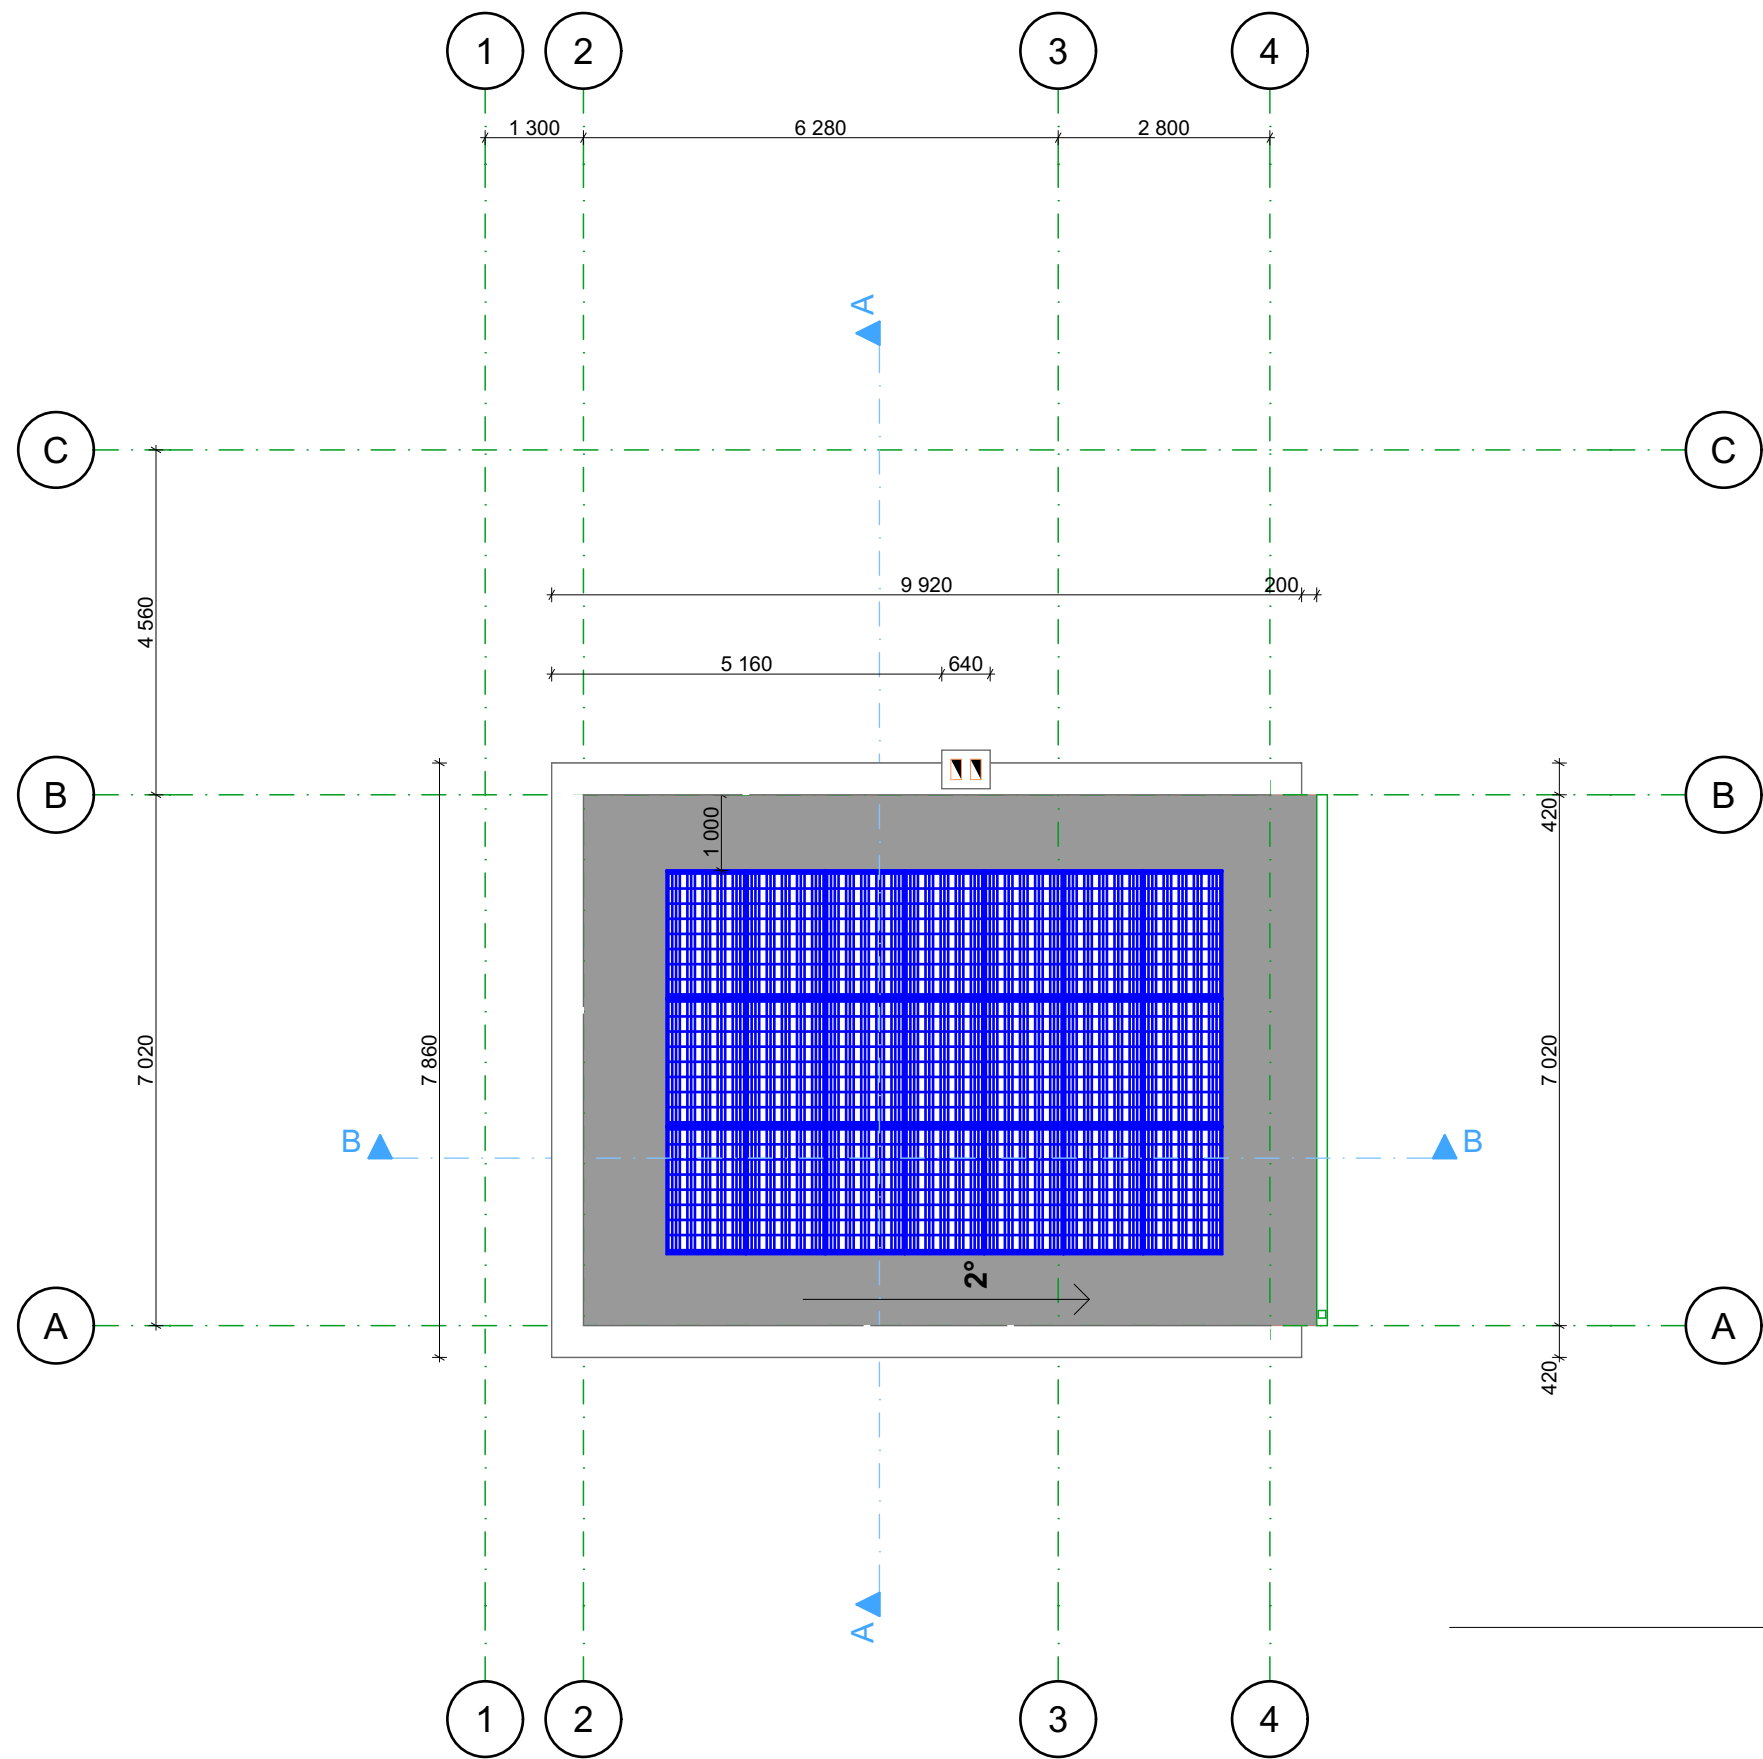

Vaade läänest



Vaade lõunast

Märkus: Ehitamine lubatud tööjooniste järgi