


Vaade põhjast

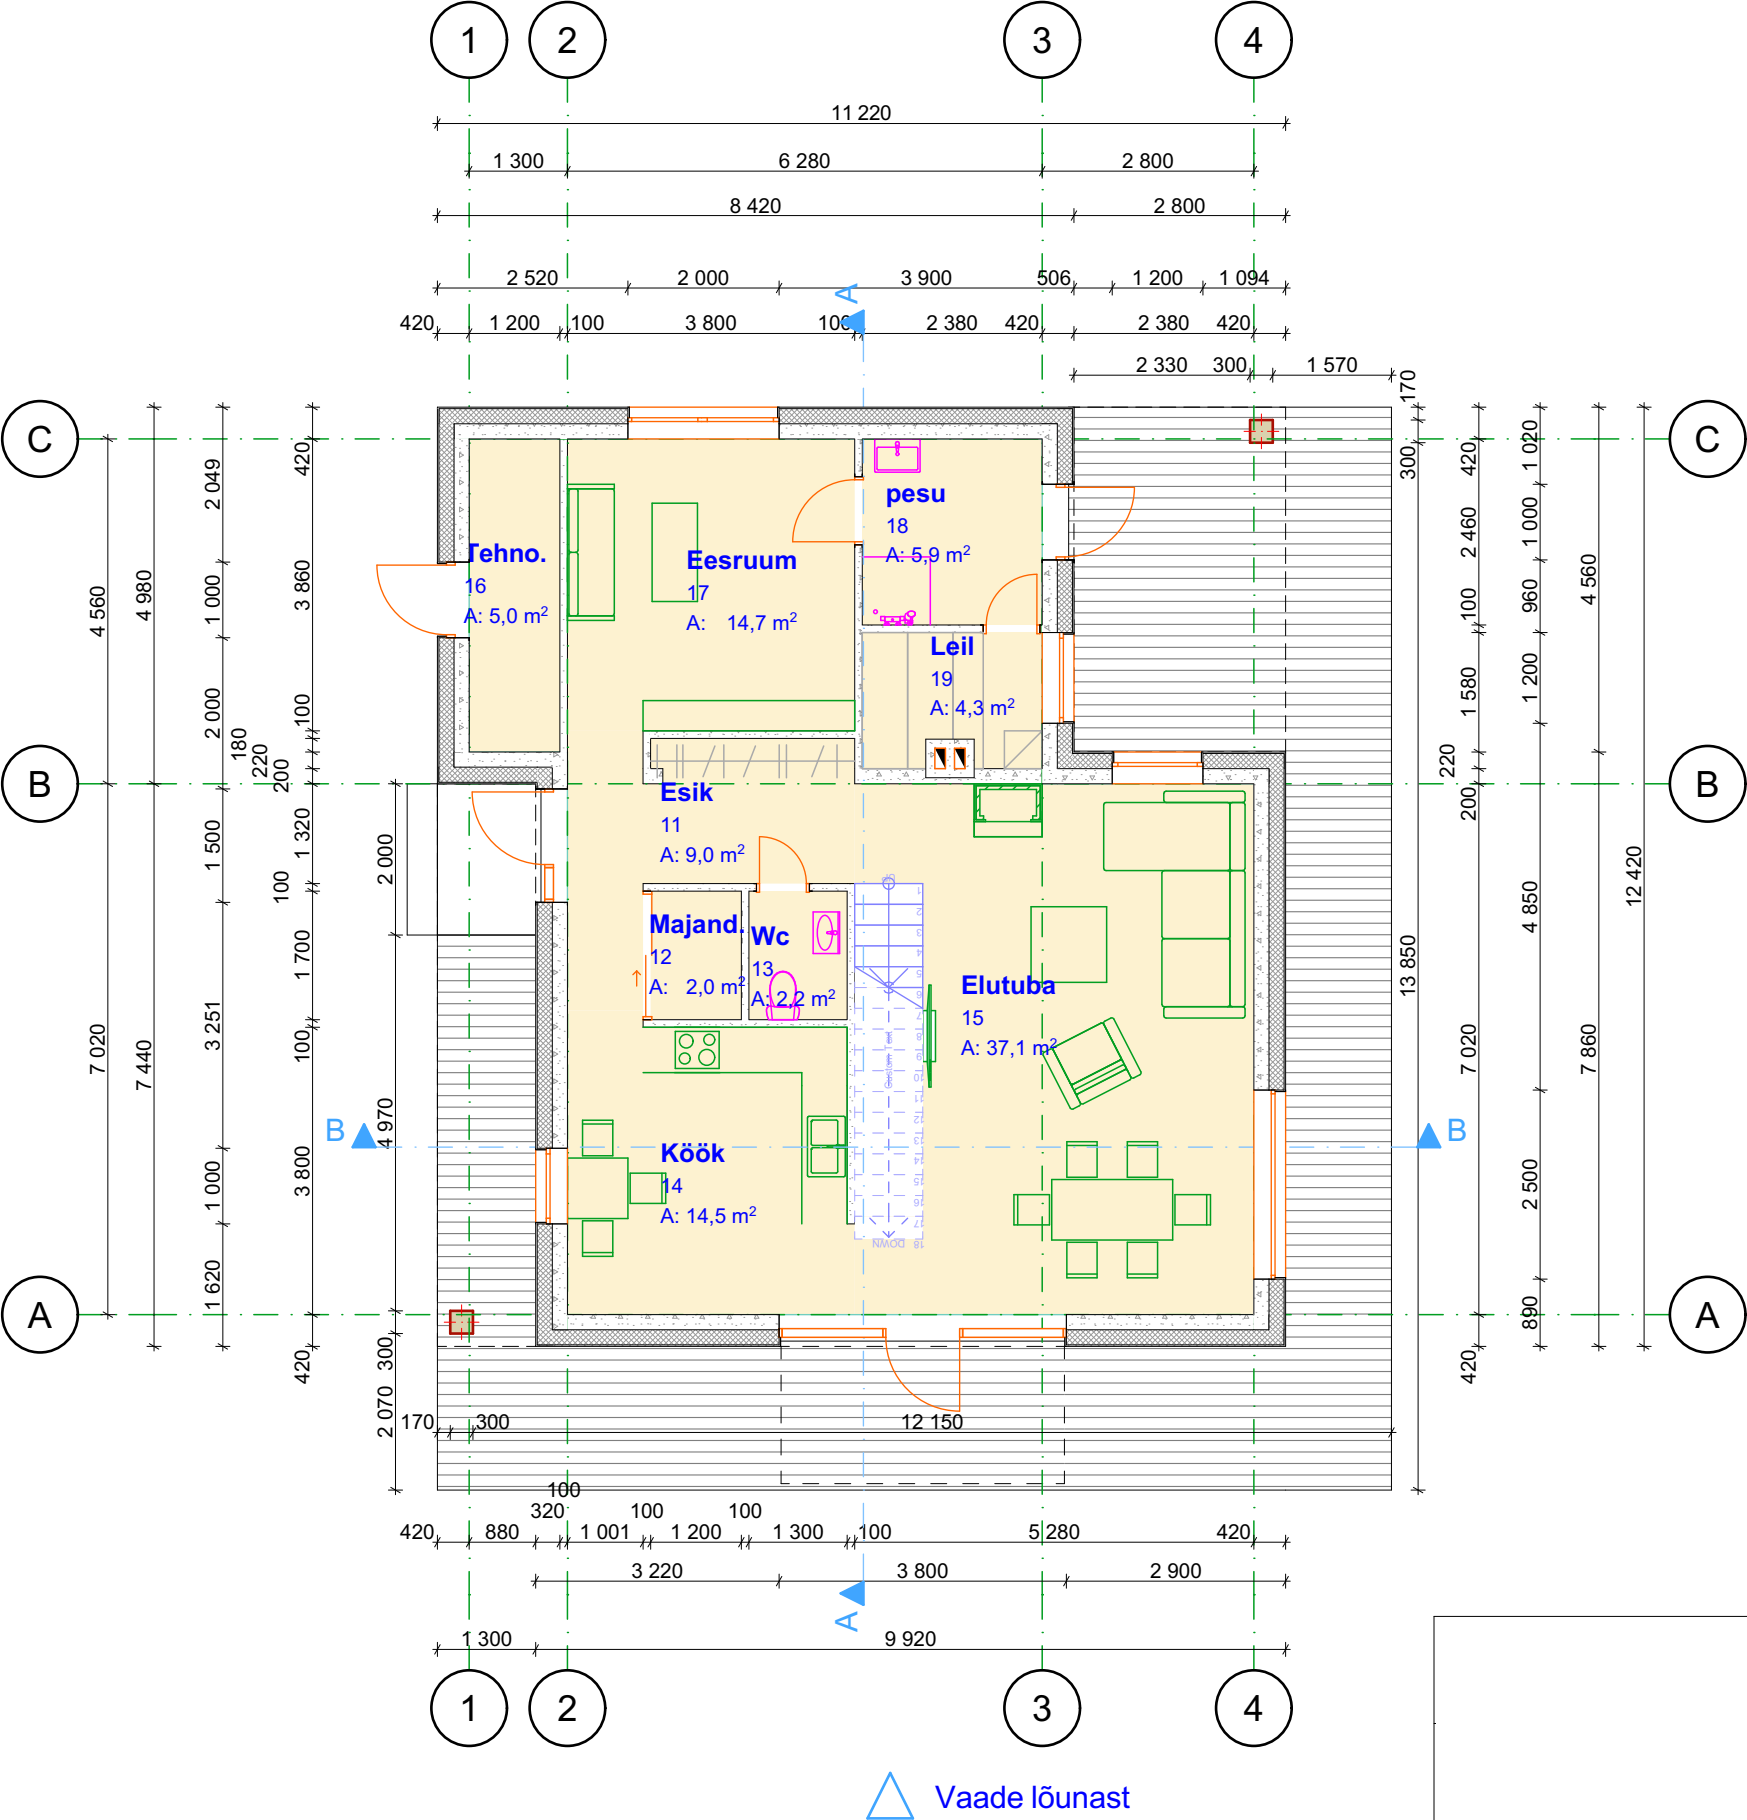

RUUMID		
Number	Nimetus	SNP
11	Esik	9,0
12	Majand.	2,0
13	Wc	2,2
14	Köök	14,5
15	Elutuba	37,1
16	Tehno.	5,0
17	Eesruum	14,7
18	pesu	5,9
19	Leil	4,3
21	Trepihall	8,3
22	gard	5,9
23	Sanruum	7,8
24	Magamistuba	11,3
25	Magamistuba	12,1
26	Magamistuba	16,0
		156,1 m²

Märkus: Ehitamine lubatud tööjooniste järgi