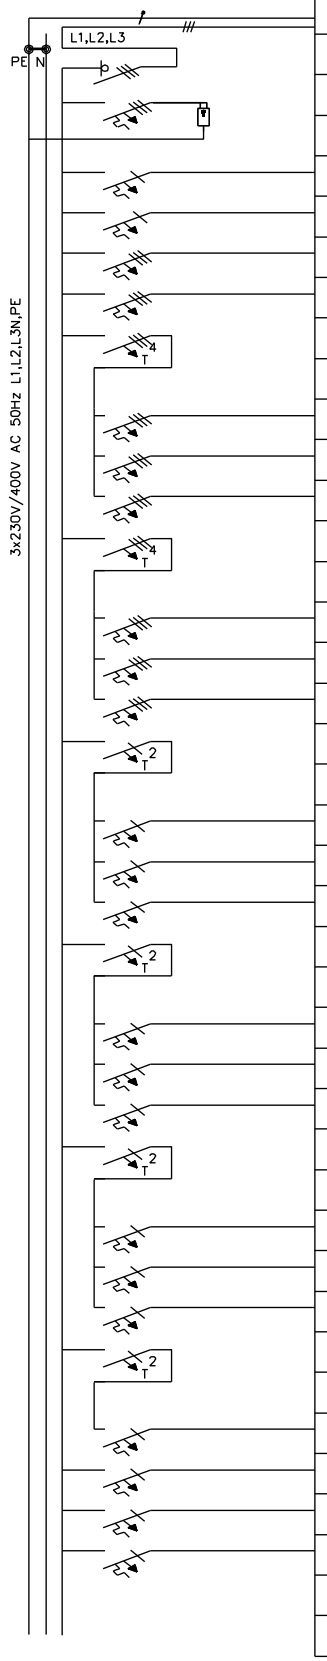

GR.NR	TARBIJA	KAITSE/A	VÕIMSUS/kW	KAABEL/mm2	co L=m
	LK			AXPK4G50	
	KAITSELAHUTUS 100A				
	TYP 1+2 V50-3-280 TN-C	3C32			
1	EVAKUATSIOON	1C10		XPJ-HF D 3G1.5	
2	ÕHKSOOJUSPUMP	1C16		XPJ-HF D 3G2.5	
3	TEHNORUUMI JK-1	3C25		XPJ-HF D 5G6	
4	VÄRVIKAMBRI JK-2	3C40		XPJ-HF D 5G10	
	RVKL 4P 40A/30mA				
5	5kW	3C13		XPJ-HF D 5G2.5	
6	2kW	3C13		XPJ-HF D 5G2.5	
7	3kW	3C13		XPJ-HF D 5G2.5	
	RVKL 4P 40A/30mA				
8	1.5kW	3C13		XPJ-HF D 5G2.5	
9	2.2kW	3C13		XPJ-HF D 5G2.5	
10	VÄLI PP.	3C13		XPJ-HF D 5G2.5	
	RVKL 2P 40A/30mA				
11	PP. HALLIS SEINAL VASAK POOL	1C13		XPJ-HF D 3G2.5	
12	PP. HALLIS SEINAL PAREM POOL	1C13		XPJ-HF D 3G2.5	
13	KORISTAJA PP.	1C13		XPJ-HF D 3G2.5	
	RVKL 2P 40A/30mA				
14	PUHKERUUMI PP.	1C13		XPJ-HF D 3G2.5	
15	KOHVINURGA PP	1C13		XPJ-HF D 3G2.5	
16	TÖÖKOHTADE PP.	1C13		XPJ-HF D 3G2.5	
	RVKL 2P 40A/30mA				
17	TÖÖKOHTADE PP.	1C13		XPJ-HF D 3G2.5	
18	TÖÖTASAPINNA PP.	1C13		XPJ-HF D 3G2.5	
19	RESERV	1C13			
	RVKL 2P 40A/30mA				
20	VIHMAVEE TORUSTIKU KÜTE	1C10		XPJ-HF D 3G1.5	
21	VALVESIGNALISATSIOONI TOIDE	1C10		XPJ-HF D 3G1.5	
22	TULETÕRJE SIGNALISATSIOONI JK TOIDE	1C10		XPJ-HF D 3G1.5	
23	SUITSÄRASTUSULUUKIDE JK TOIDE	1C10		FRHF 3G1.5	

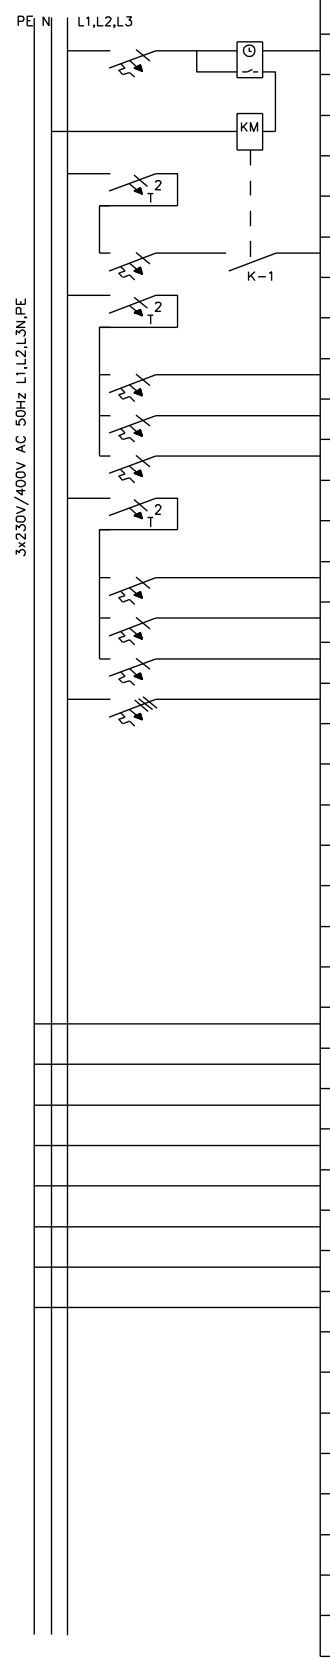

GR.NR	TARBIJA	KAITSE/A	VÕIMSUS/kW	KAABEL/mm2	co L=m
	ASTROKELL	1C6			
	RVKL 2P 25A/30mA				
24	VÄLISVALGUS			XPJ-HF D 3G1.5	
	RVKL 2P 40A/30mA				
25	BÜROO VALGUS	1C10		XPJ-HF D 3G1.5	
26	KORIDORI VALGUS	1C10		XPJ-HF D 3G1.5	
27	RIIETUSRUUMI, DUŠHIRUUMI VALGUS	1C10		XPJ-HF D 3G1.5	
	RVKL 2P 40A/30mA				
28	TEHNORUUMI JA TÖÖRUUMI VALGUS	1C10		XPJ-HF D 3G1.5	
29	TÖÖRUUMI VALGUS	1C10		XPJ-HF D 3G1.5	
30	RESERV	1C10			
31	VENTILAATORID	3C10		XPJ-HF D 5G1.5	
	MAANDUSPAIGALDIS			Cu25mm2	
	METALLREDELID/POT. ÜHENDUS KATKEMATU/			Cu6mm2	
	VENTILATSIOONITORUSTIK			Cu6mm2	
	PÕRANDAARMATUUR			Cu6mm2	
	SEINAPANEELID			Cu6mm2	
	VALVESIGNALISATSIOON JK			Cu6mm2	
	TULETÕRJE SIGNALISATSIOONI JK			Cu6mm2	
	SUITSÄRASTUSULUUKIDE JK			Cu6mm2	