


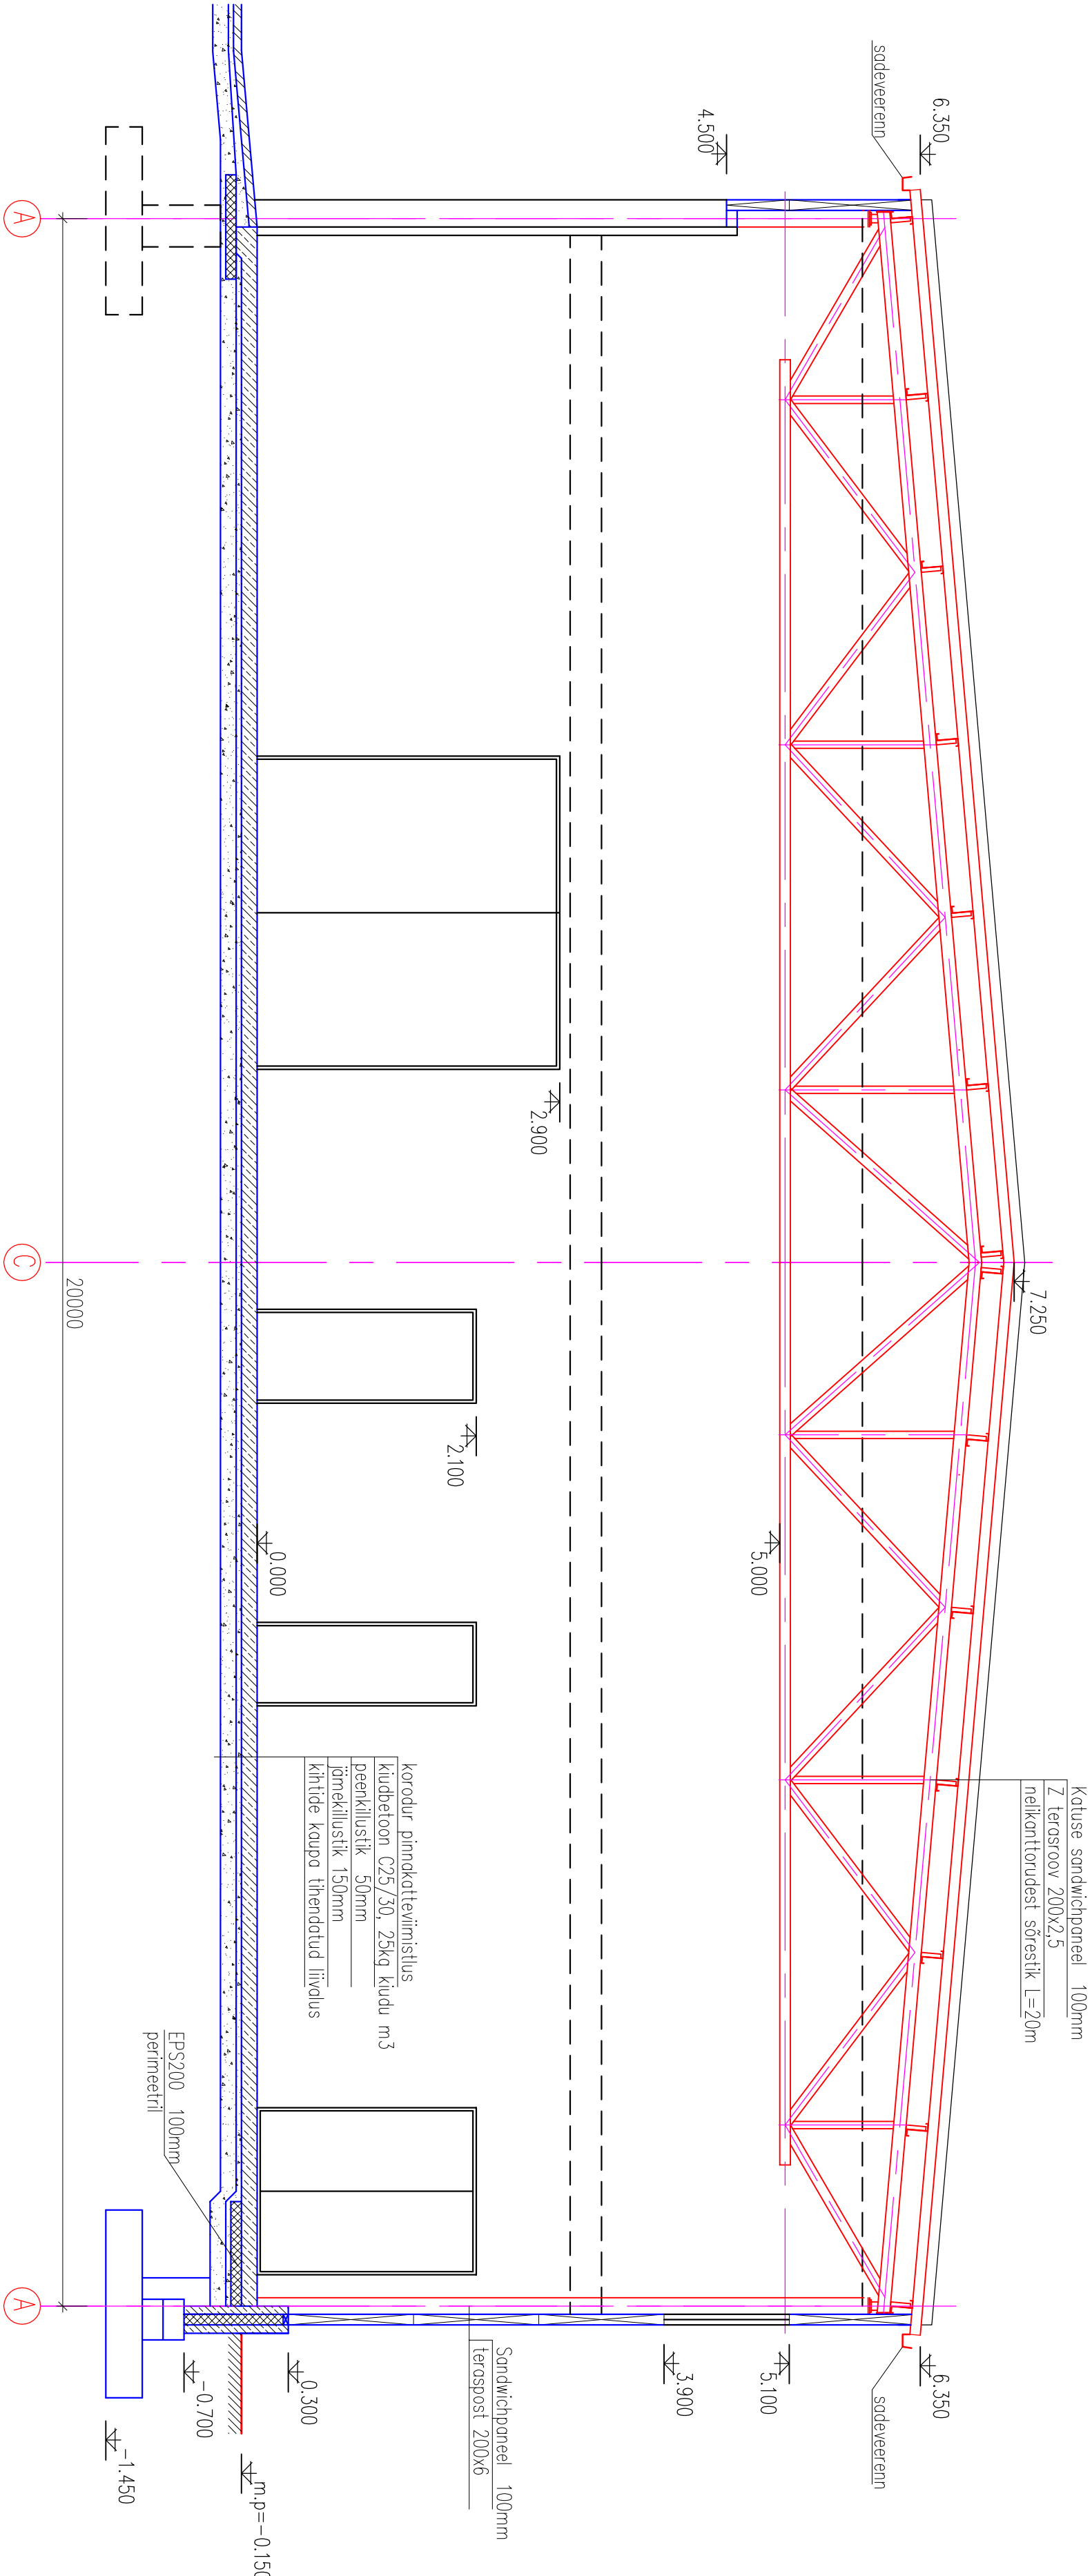

Projekti objektoostas ja muudatused teostas: MAALORÜ OÜ (reg nr 11233902) MTR EEP000923, Morten Korse tel 53439024					
TANDEM INSENERIBÜROO Tugase 19-20b, Tartu 51014 tel 7407100 MTR EK0693279-0001		OBJEKT NIMETUS PÜUDÜTÖSTUSE HOONE		TÜÜ NR. EP-6-16	
OBJEKT TELLJA TARTU mk. LUUNJA vool VANA-KASTRE		OBJEKT ASUKOHT MAURICE BYGG OÜ		JÕONIS LÕIGE A-A	
PROJEKTERIS V. AEDMAA		MÕÖTAKA 1:50		KUIPÄEV 24.04.2016	
		ERALA AE		STAADIUM EELPROJEKT	
				JÕONISE NR. AE-4	
				LÜUNJA.dwg	