


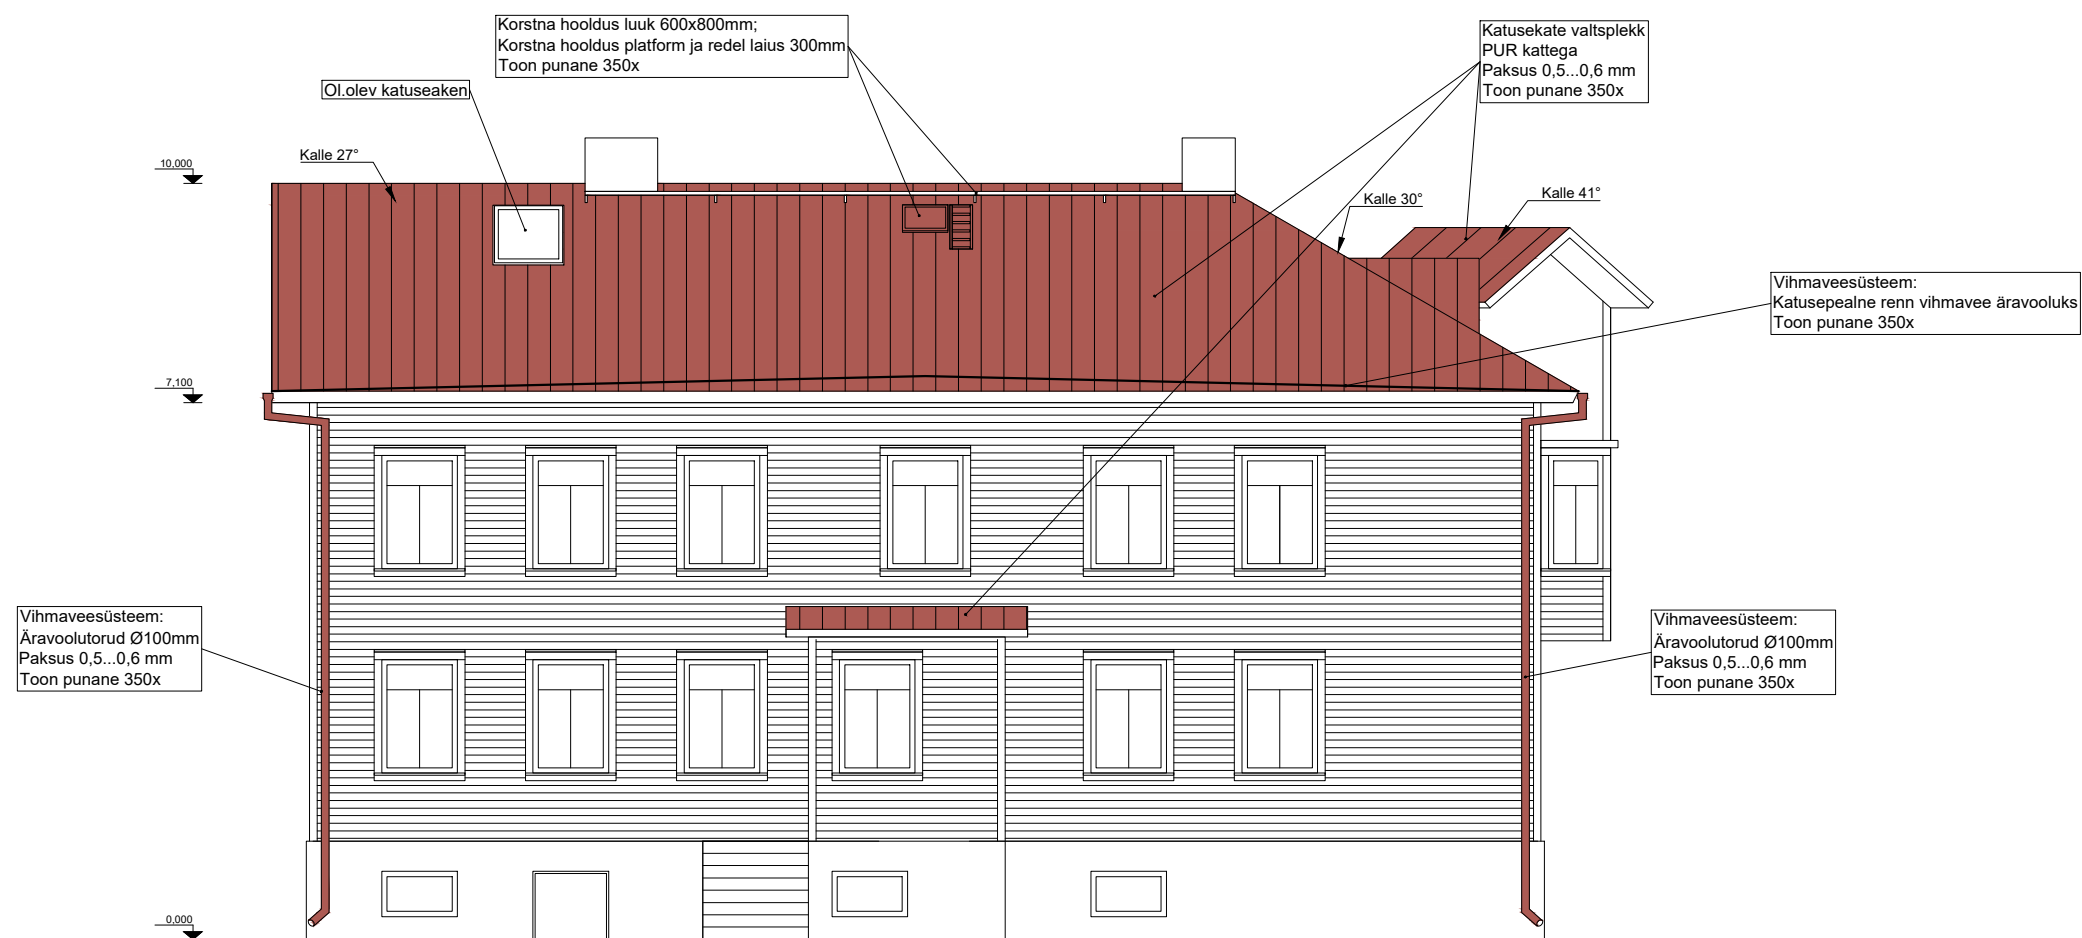

Vaade C

Korterelamule on teostatud omavoliline ümberehitus katuseakende lisamise osas ajavahemikul ca 2000-2004 aastal. Timuti 14-5 käesolev korteriomanik ei ole teostanud ümberehitusi. Korter Timuti 14-5 osteti 2006 aastal koos valmis ehitatud pööning osa ja katuseakendega. Korterühistu Timuti 14 asutati samuti 2006 aastal, kuid korteri Timuti 14-5 ostu-müügi järgselt. Korterühistul ei ole dokumente kus oleks andmeid ostu-müügitehingu või ümberehituse kohta. Olemasolevad katuseaknad seadustatakse eraldi menetluse raames.

Objekt: Katus	Aadress: Harju maakond, Tallinn, Põhja-Tallinna linnaosa, Timuti tn.14		
Joonis:	Vaade C		Töö nr: EX420
Tellij:	Timuti tn 14 KÜ		
Koostas:	EVOX OÜ Leetpõosa 16 Vahi alevik Tartu vald Tel:5233943 Reg.nr. 14390312 EEP004076		A3
			M 1:100
Kontrollis:	Dmitri Sahharov Kutsetunnistus 107971		16.09.2021