


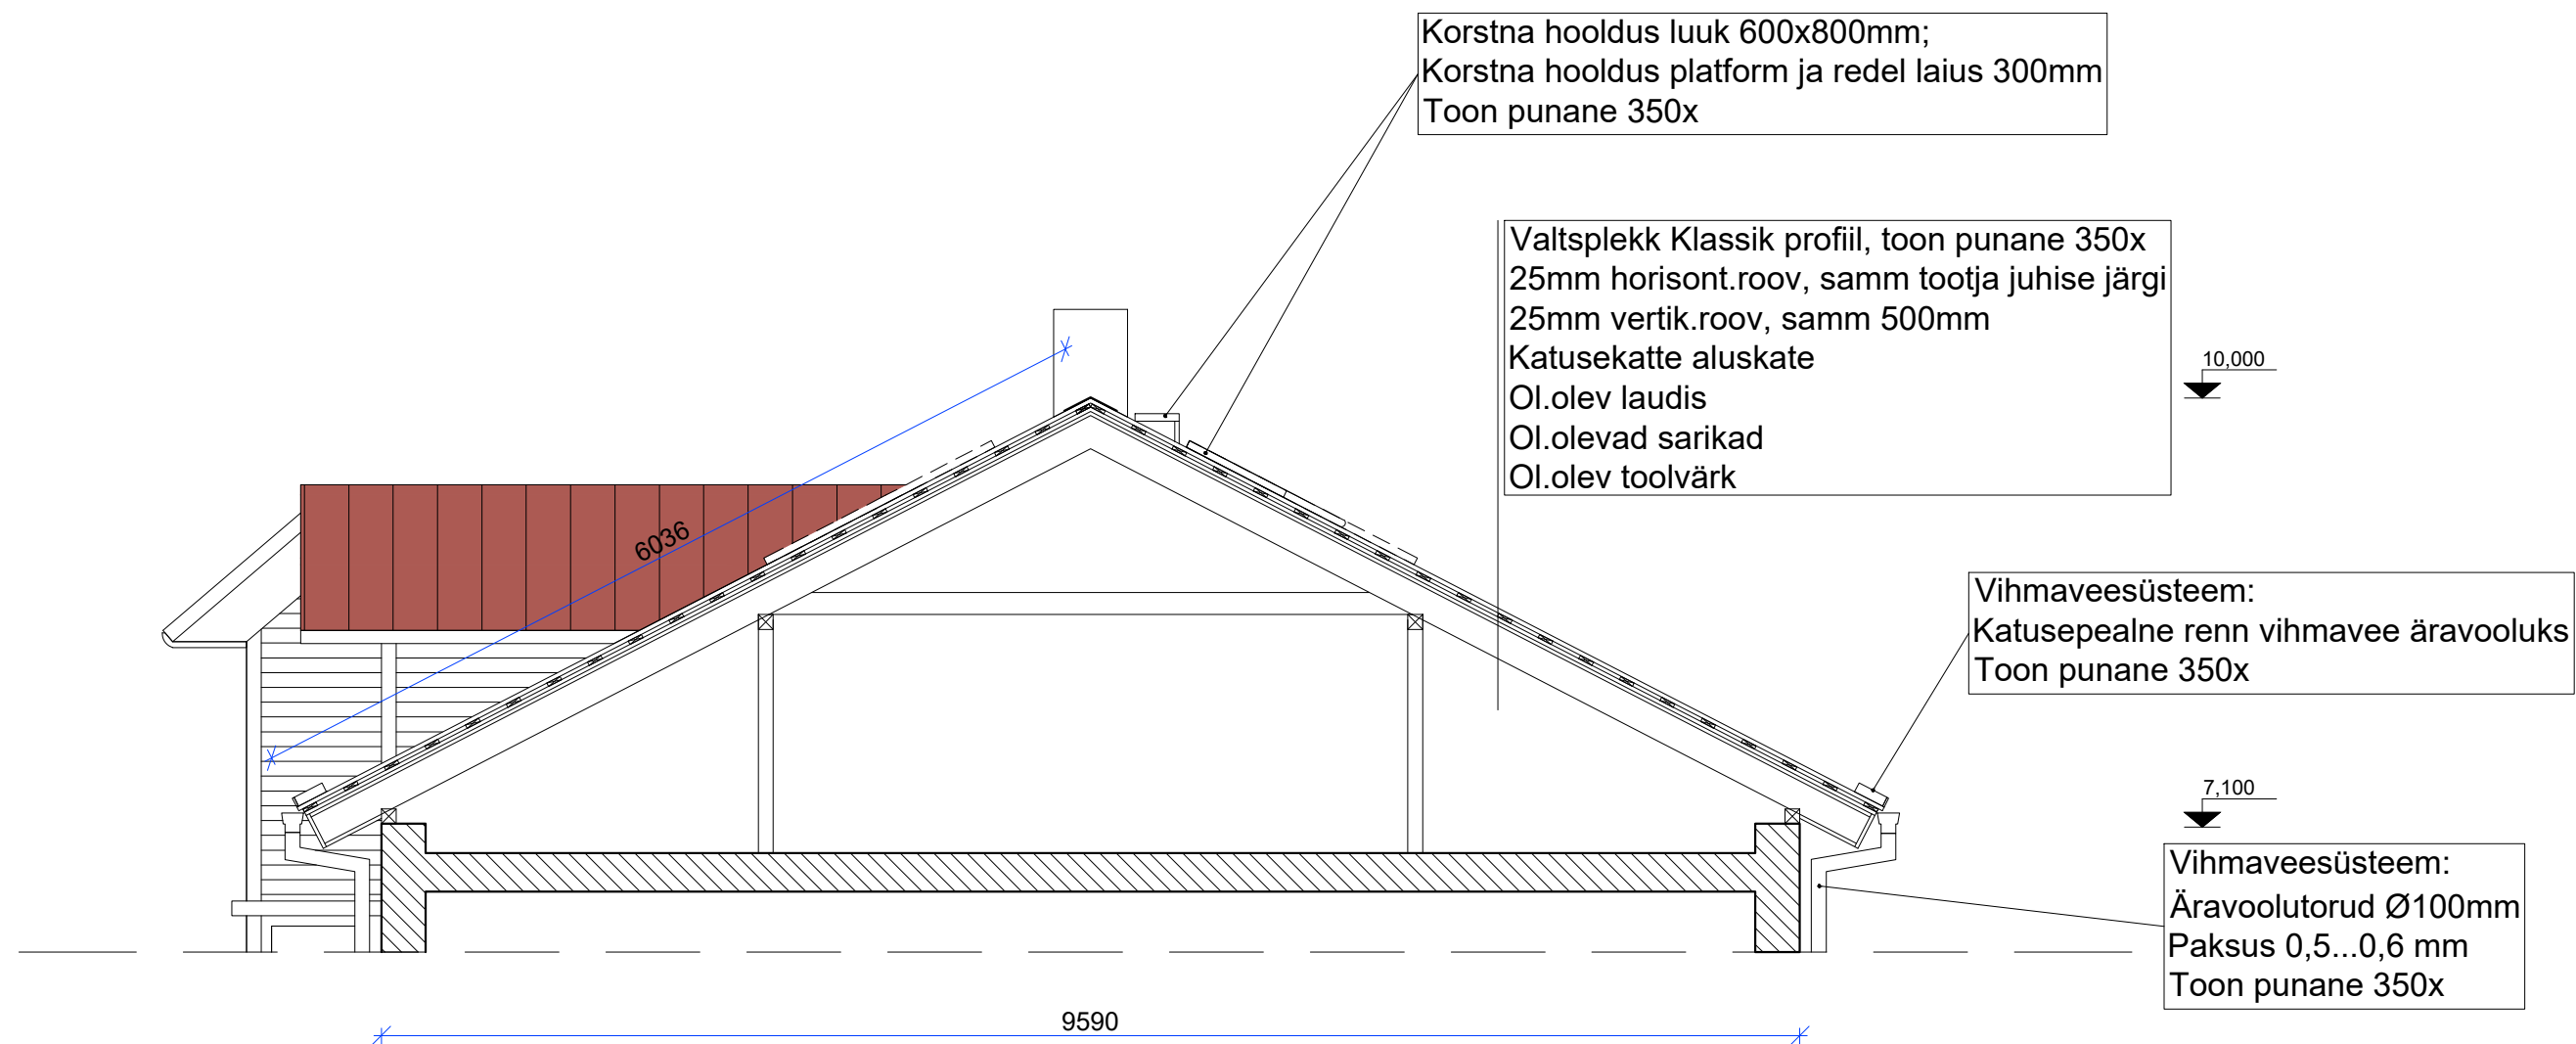

Objekt: Katus	Aadress: Harju maakond, Tallinn, Põhja-Tallinna linnaosa, Timuti tn.14		
Joonis:	Katuse lõige	Töö nr:	EX420
Tellij:	Timuti tn 14 KÜ		
Koostas:	EVOX OÜ Leetpõosa 16 Vahi alevik Tartu vald Tel:5233943 Reg.nr. 14390312 EEP004076		A3
Kontrollis:	Dmitri Sahharov Kutsetunnistus 107971		M 1:50
			16.09.2021