


Vaade C

Vaade B

Vaade D

Vaade A

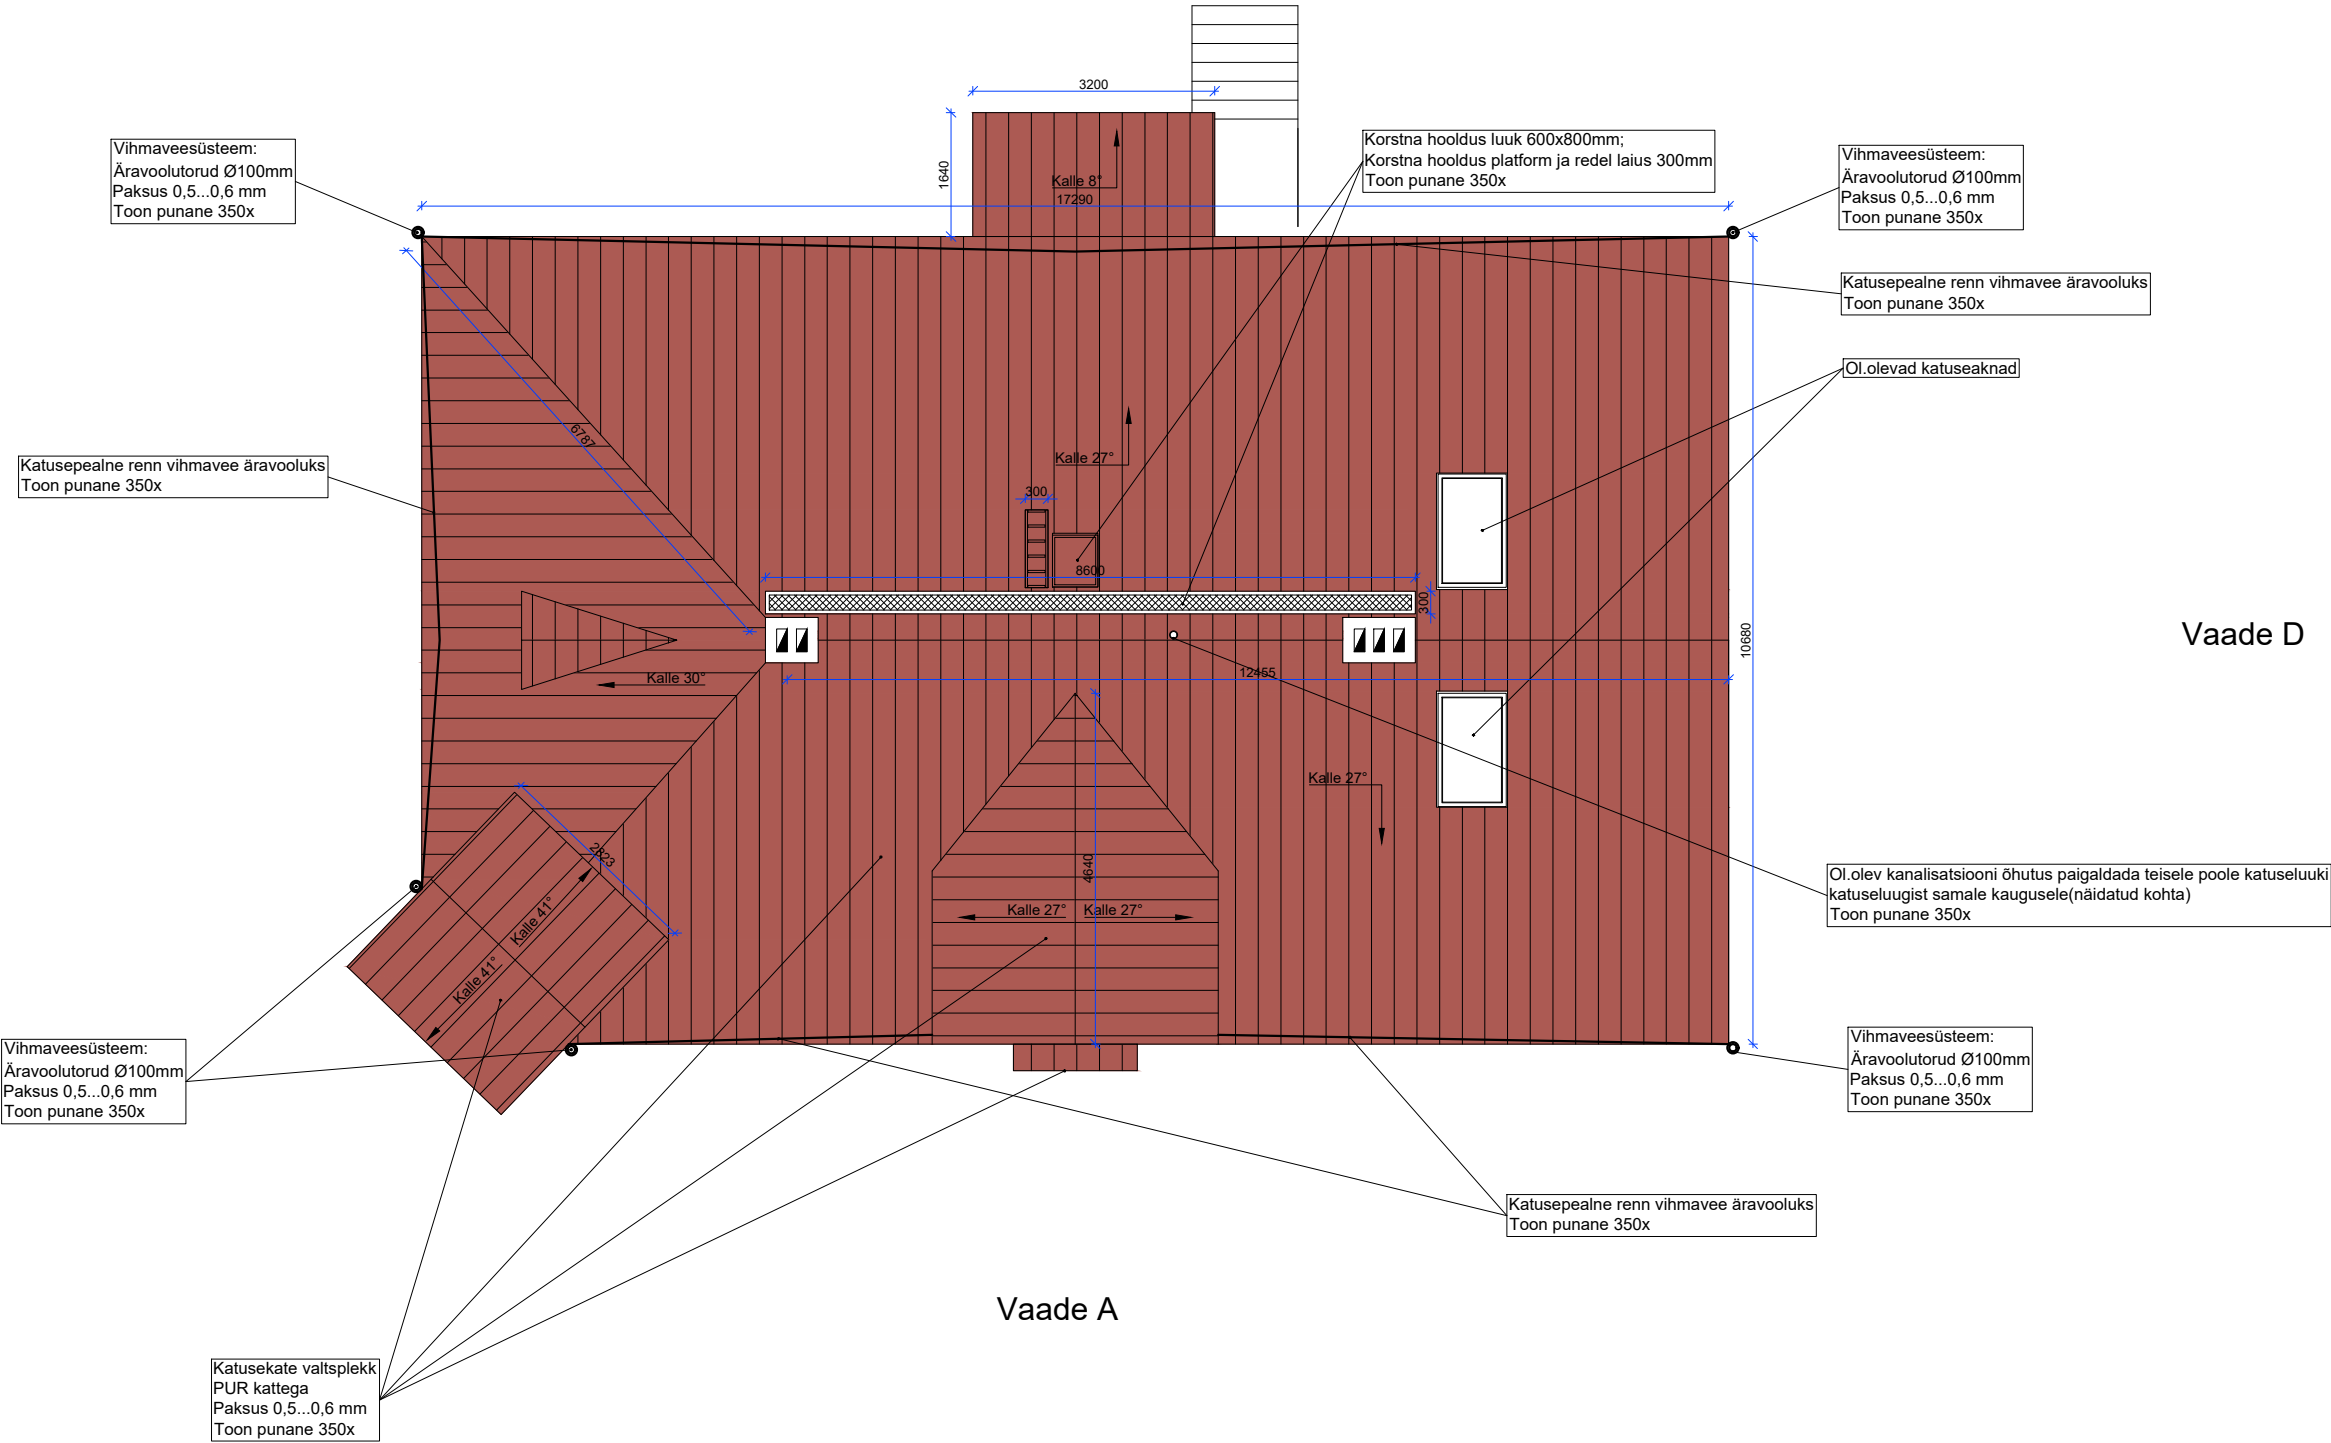

Korterelamule on teostatud omavoliiline ümberehitus katuseakende lisamise osas ajavahemikul ca 2000-2004 aastal. Timuti 14-5 käesolev korteriomanik ei ole teostanud ümberehitusi. Korter Timuti 14-5 osteti 2006 aastal koos valmis ehitatud pööning osa ja katuseakendega. Korterühistu Timuti 14 asutati samuti 2006 aastal, kuid korteri Timuti 14-5 ostu-müügi järgselt. Korterühistul ei ole dokumente kus oleks andmeid ostu-müügitehingu või ümberehituse kohta. Olemasolevad katuseaknad seadustatakse eraldi menetluse raames.

|                         |                                                                                               |                   |              |
|-------------------------|-----------------------------------------------------------------------------------------------|-------------------|--------------|
| Objekt:<br><b>Katus</b> | Aadress:<br><b>Harju maakond, Tallinn, Põhja-Tallinna linnaosa, Timuti tn.14</b>              |                   |              |
| Joonis:                 | <b>Katuseplaan</b>                                                                            | Töö nr:           | <b>EX420</b> |
| Tellij:                 | <b>Timuti tn 14 KÜ</b>                                                                        |                   |              |
| Koostas:                | <b>EVOX OÜ Leetpõosa 16 Vahi alevik Tartu vald<br/>Tel:5233943 Reg.nr. 14390312 EEP004076</b> |                   | <b>A3</b>    |
| Kontrollis:             | <b>Dmitri Sahharov<br/>Kutsetunnistus 107971</b>                                              | <b>M 1:100</b>    |              |
|                         |                                                                                               | <b>16.09.2021</b> |              |