


VAADE A

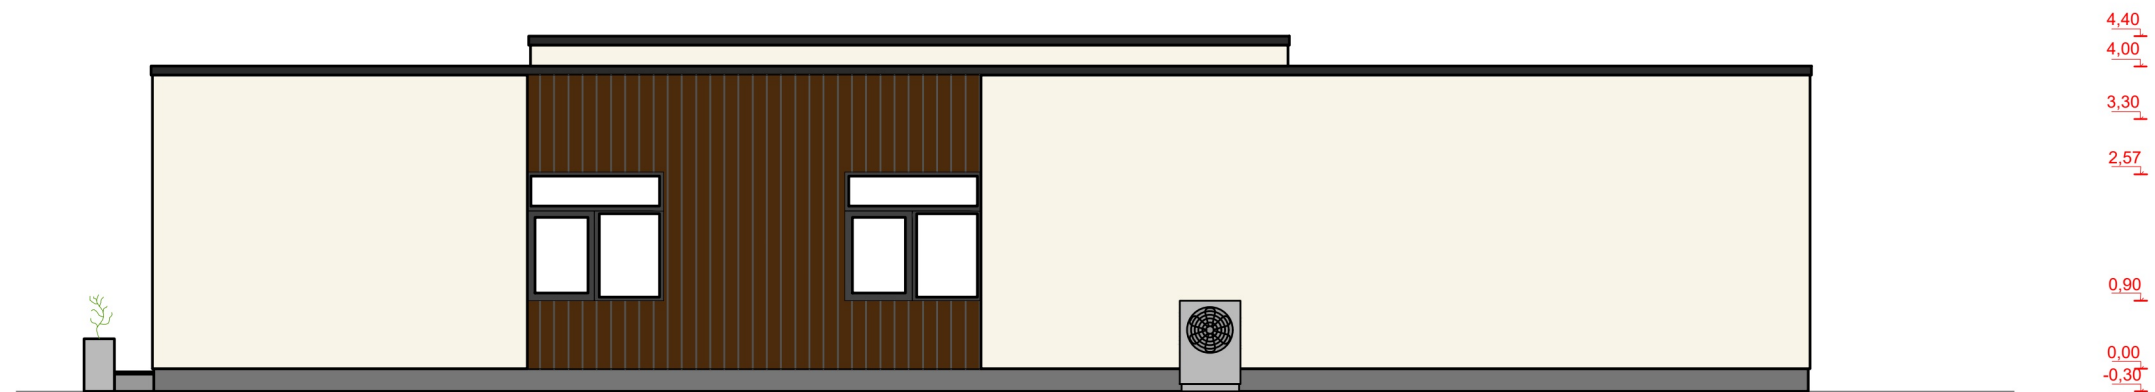

VAADE C

**VÄLISVIIMISTLUS:**

- Katus - Protaan või SBS-kate
- Välissein VS1 - hõõrdkrohv valge
- Välissein VS2 - hõõrdkrohv tumehall
- Välissein VS3 - voodrilaud pruun
- Välisuks - tumehall RAL 7016
- Avatäited - plastik tumehall RAL 7016
- Plekid - RR23 tumehall
- Sokkel - kivipuistega tsementkiudplaat hall