


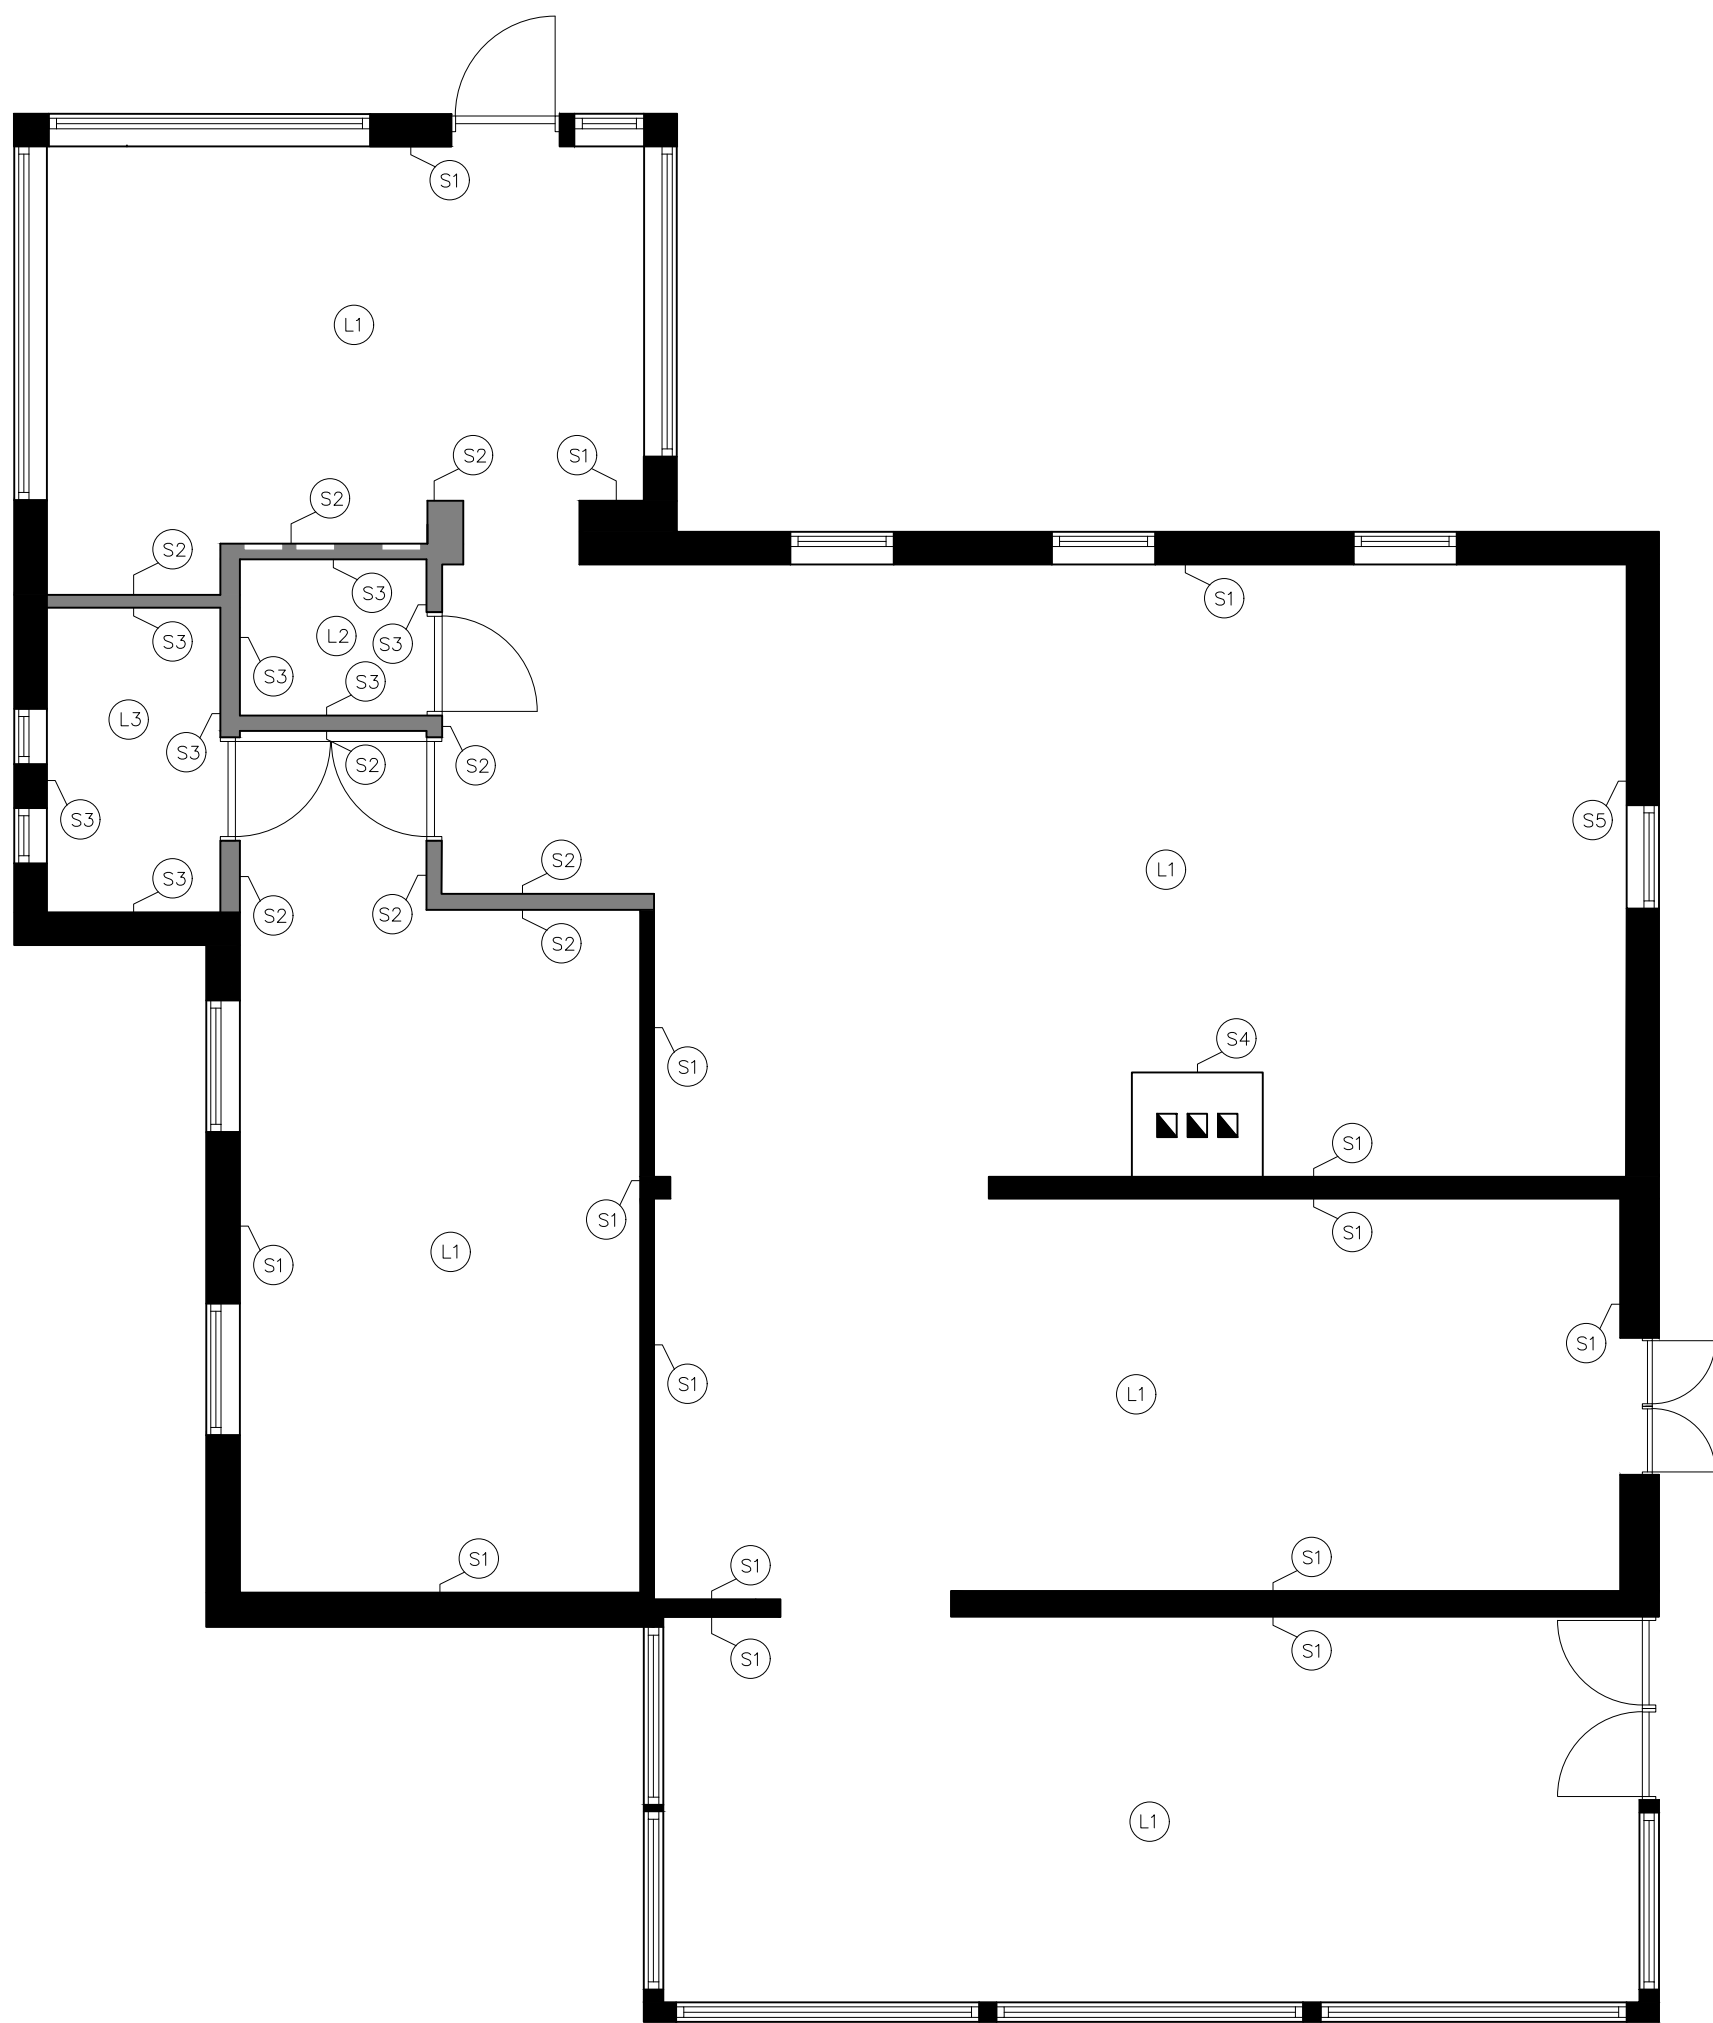

MÄRKUSED: LAGI

- L1 - KONTROLLIDA LAGEDE SEISUKORDA. OLEMASOLEV LAGI JA LAETALAD ÜLE VÄRVIDA. TOON ...
- L2 - UUS KIPSLAGI VÄRVIDA, TOON ...
- L3 - UUS NIISKUSKINDLAST KIPSIST KERGLAGI. VIIMISTLEDA NIISKUSKINDLA PAHTLIGA. VÄRVIDA, TOON ...

MÄRKUSED: SEINTE VIIMISTLUS

- S1 - OLEMASOLEV SEIN VÄRVIDA, TOON ...
- S2 - UUS KERGSEIN VÄRVIDA, TOON ...
- S3 - UUS KERGSEIN OSALISELT VÄRVIDA, TOON ..., OSALISELT KATTA KERAAMILISE PLAADIGA ...
- S4 - KONTROLLIDA KORSTNA SEISUKORDA. PUURIDA TESTAUGUD OL.OL KATVASSE KIPSI - ESINDUSLIKU TELLISE OLEMASOLUL PUHASTADA KORSTNAJALG NING KATTA TELLISED SOBIVA LAKI VMS.
- S5 - OLEMASOLEV PALKSEIN VÄRVIDA, TOON ...

OBJEKTI NIM		JÕUNISE NIMETUS		HÕIDKAVA	
ERAMU PEAMAJA		1.K LAED & SEINTE VIIMISTLUS			
ADDRESS					
					
		SISEARHITEKT		FILE	
				KUUPAEV	
		KONTROLLIS		03.05.2021	
				STAADIUM	
				PP	
TÖÖ NR.		ERIALA		JÕUNISE NR.	
1		SA		1-3	
				MÜNDATUS	