


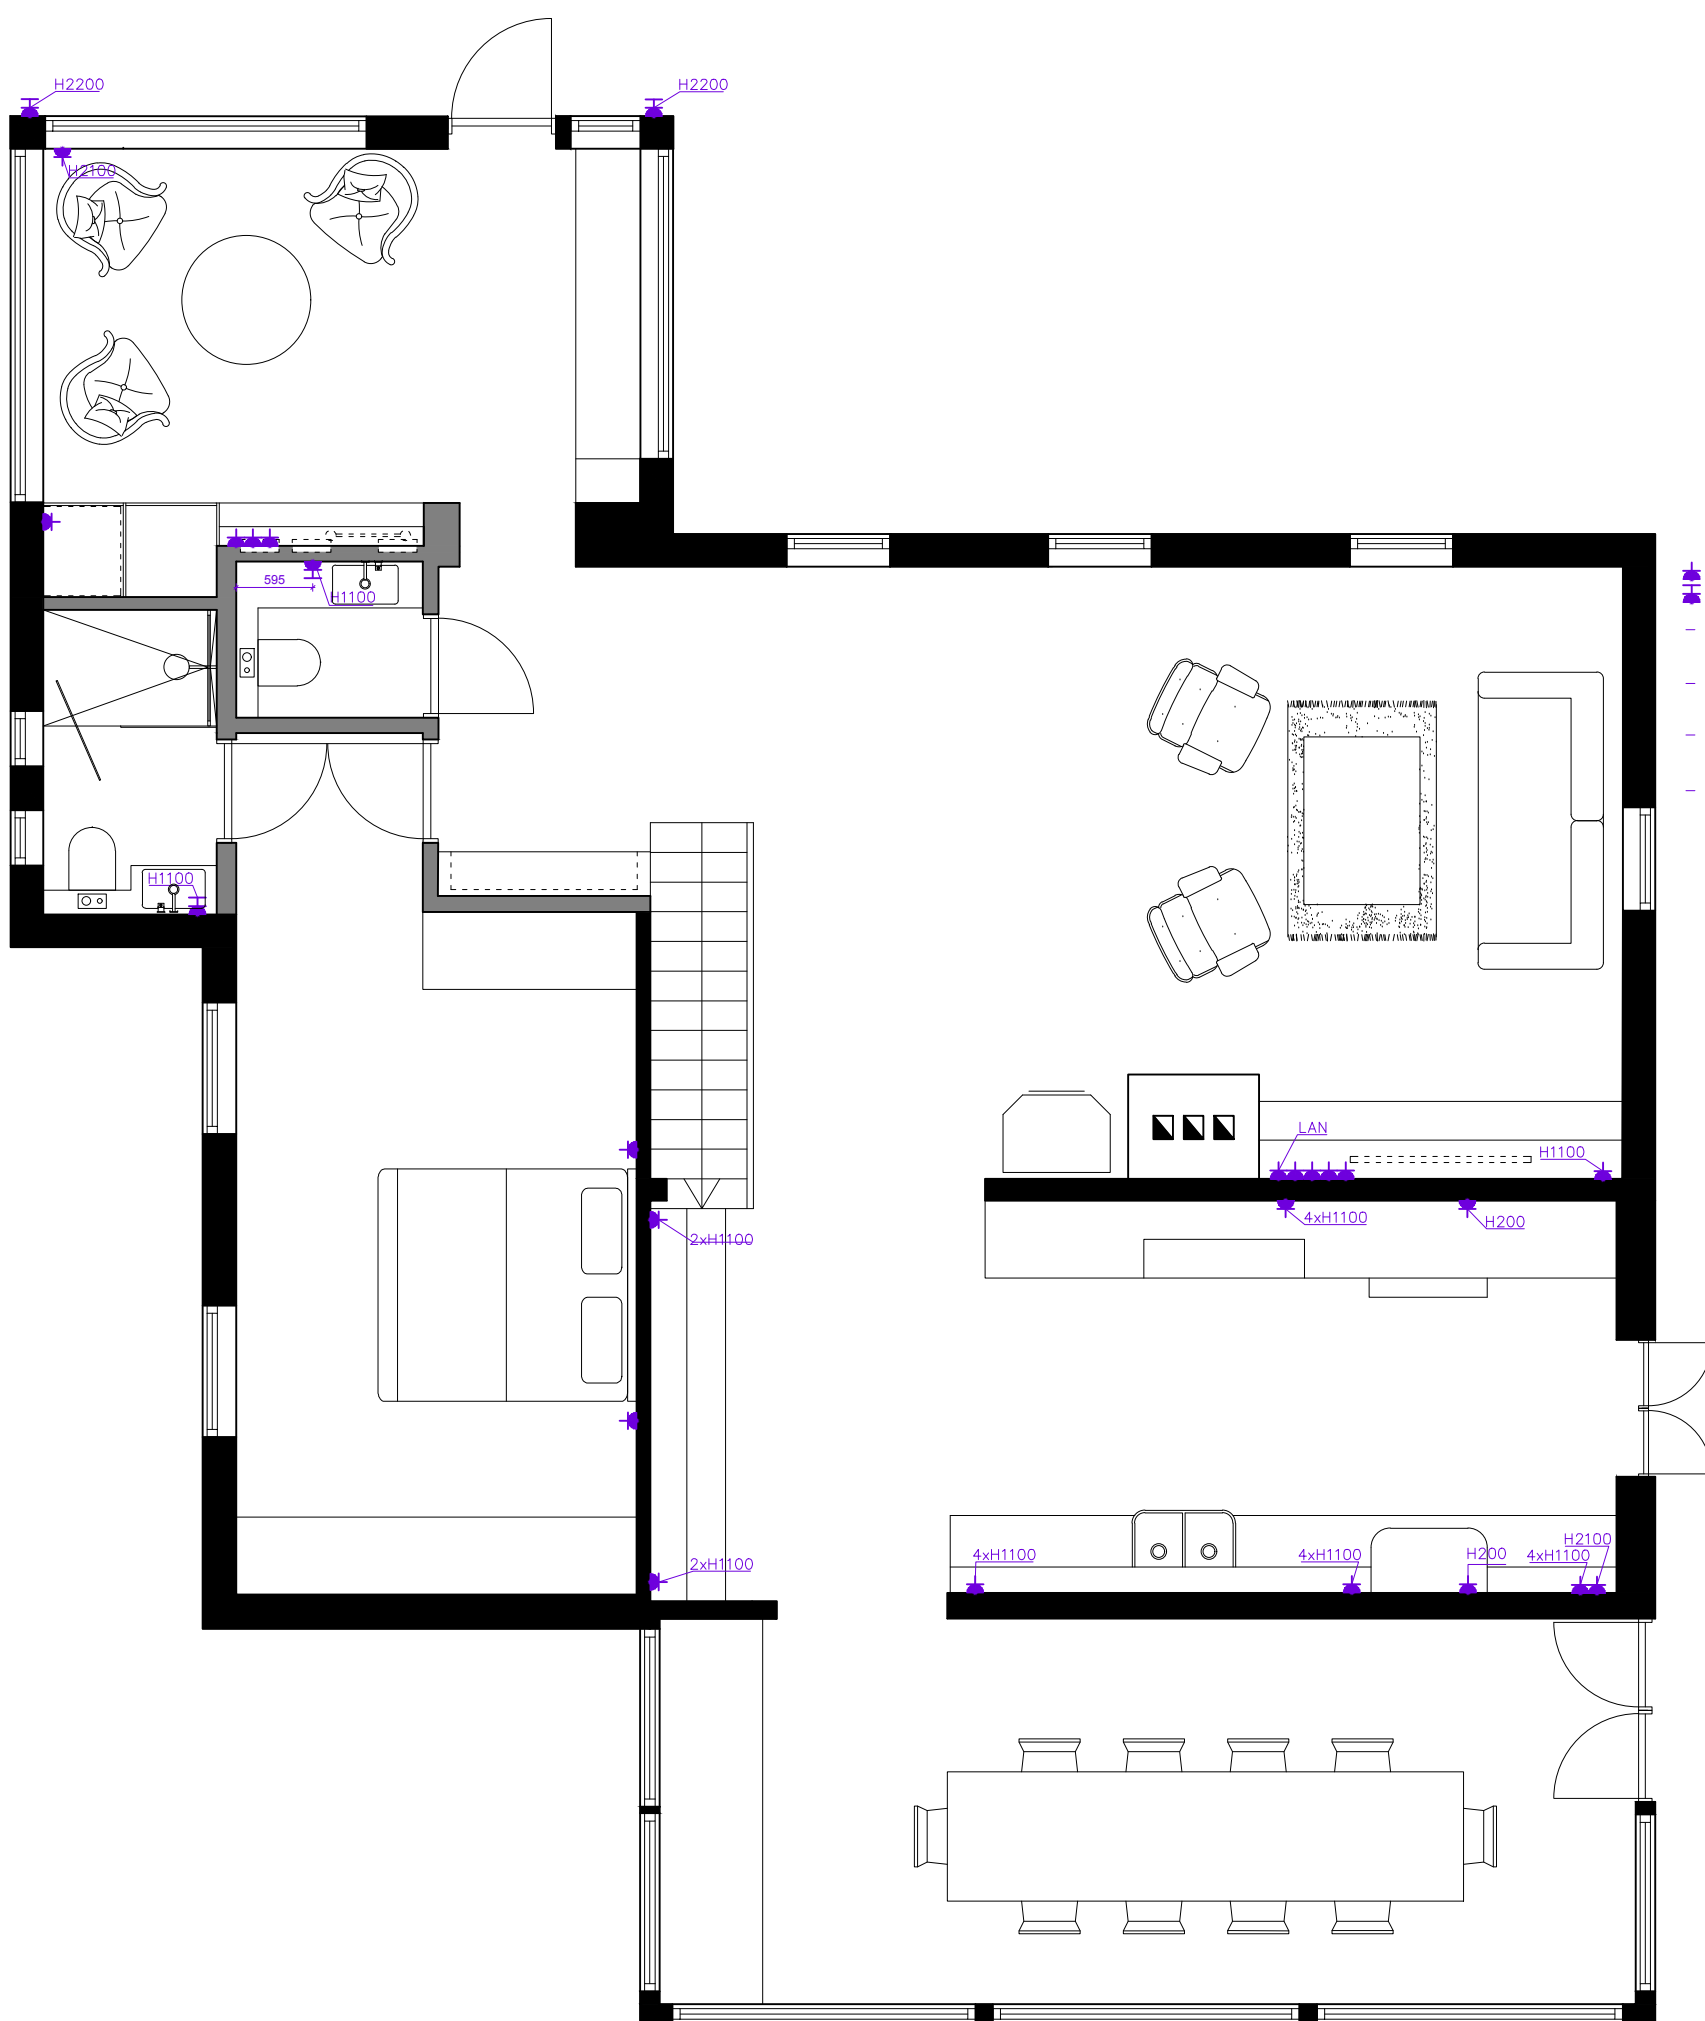

MÄRKUSED:

- SEINAKONTAKT
- IP44 SEINAKONTAKT
- SEINAKONTAKTIDE KÕRGUS PÕRANDAST 200mm, V.A. JUHUL KUI JOONISEL ON VIIDATUD TEISITI.
- SEINAKONTAKTID PAIGALDADA LÄHIMAST SERVAST 150mm KAUGUSELE, V.A. JUHUL KUI JOONISEL ON VIIDATUD TEISITI.
- MITME SEINAKONTAKTI OLEMASOLUL PAIGALDADA KONTAKTID ÜKSTEISE KÕRVALE HORISONTAALSELT.
- OLEMAOLEVAD SEINAKONTAKTID ASENDADA, MUDEL ...

OBJEKTI NIM		ERAMU PEAMAJA		JOONISE NIMETUS		1.K PISTIKUTE PLAAN		HOOTIKAJA	
ADDRESS		[REDACTED]							
		SIISARINTEKST		[REDACTED]		KULPAEV		FILE	
		KONTROLLIS				03.05.2021		STAADIUM	
		TÖÖ NR.		1		ERIALA		SA	
						JOONISE NR.		1-7	
								PP	
								MUUDATUS	