
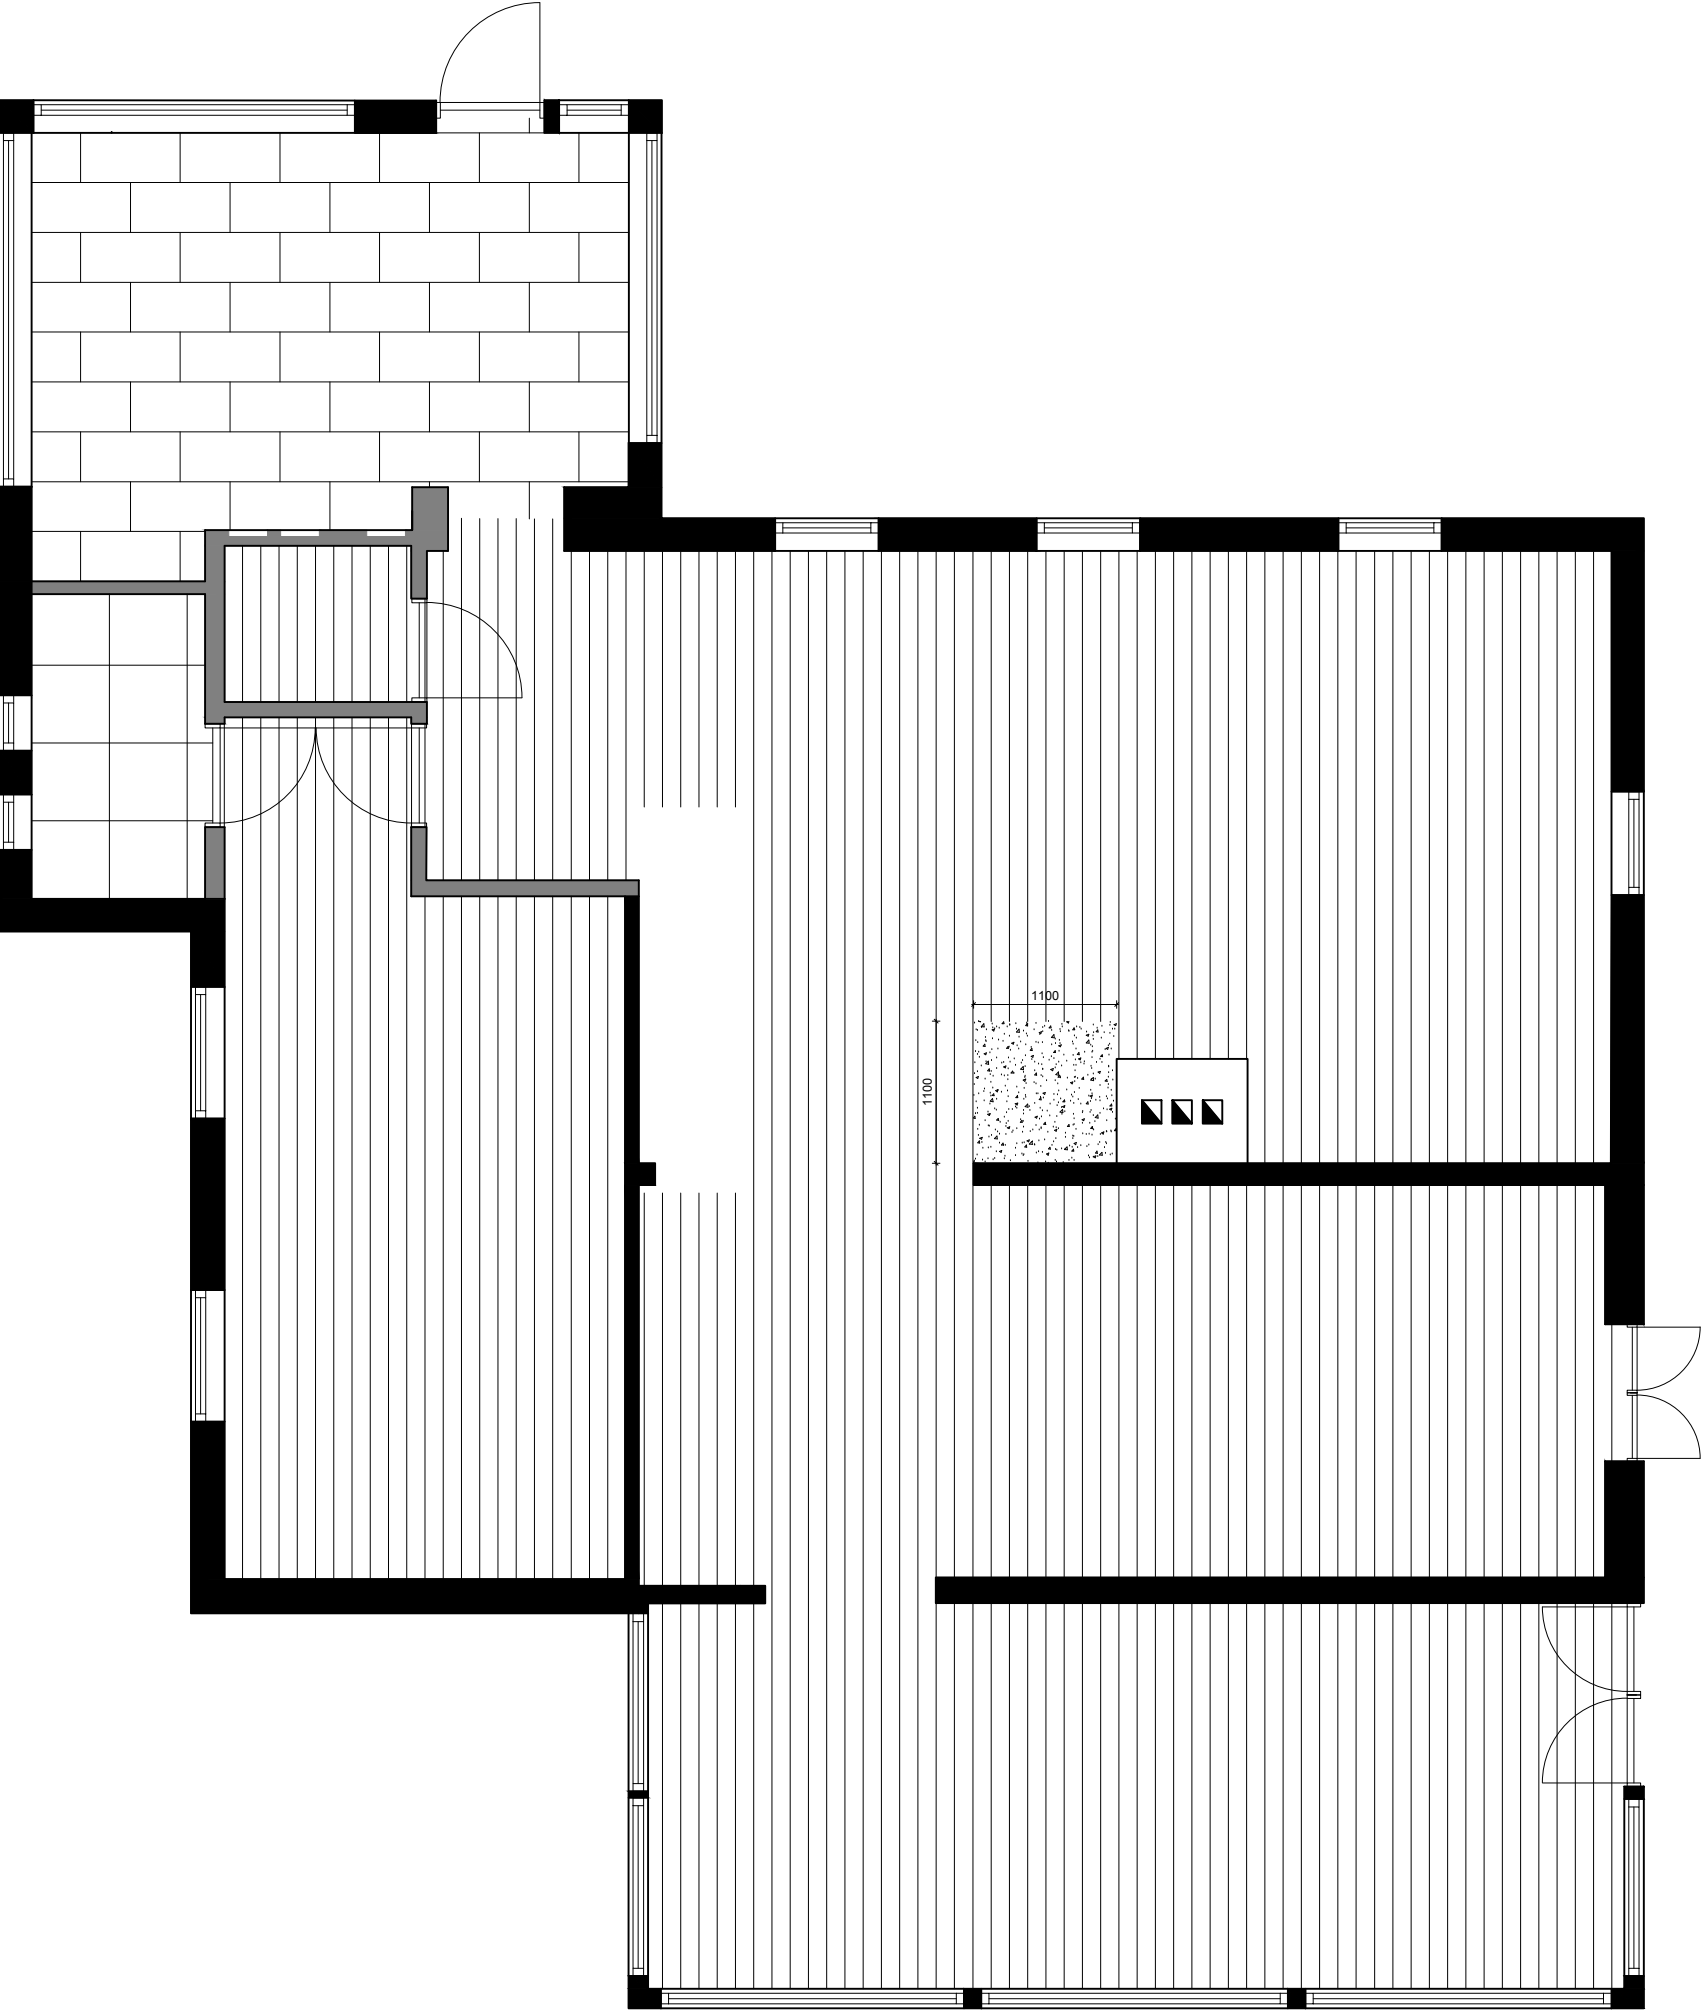
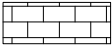
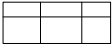


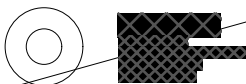

MÄRKUSED:

-  - PARKETT BOEN 1-L TAMM, ALAMO ÕLIVAHA 13x138x2200
 -  - TRAVERTIINPLAAT TRUMMELDATUD, TRAVERTINO NOCE 397x597x11
 -  - KERAAMILINE PLAAT, DUŠINURGAS RENNTRAPI SUUNALINE KALLE 1cm – 1m KOHTA.
 -  - LIHVITUD BETOON + EPO, VÄRV...
- PÕRANDALIISTUD ASENDADA MÄNNIPUIDUST PÕRANDALIISTUDEGA 16x90mm (PUUMARKET): TOOTEKOOD 105219
 - OL.OL AKNALAUAD ELUTOAS JA MAGAMISTOAS ASENDADA SAMAS MÕÖDUS TAMMEPUIDUST AKNALAUDADEGA, VIIMISTLEDA NATURAALSE TOONITA ÕLIVAHAGA.

OBJEKT: NIMI		JÕONISE NIMETUS		HÕITKAVA
ERAMU PEAMAJA		1.K PÕRANDAKATTE MATERJAL		
Aadress		SISEARHITEKT:		FILE
			KUIPAEV	STADIUM
		KONTROLLIS	03.05.2021	PP
TOO NR.		ERIALA	JÕONISE NR.	MUUDATUS
1		SA	1-5	