



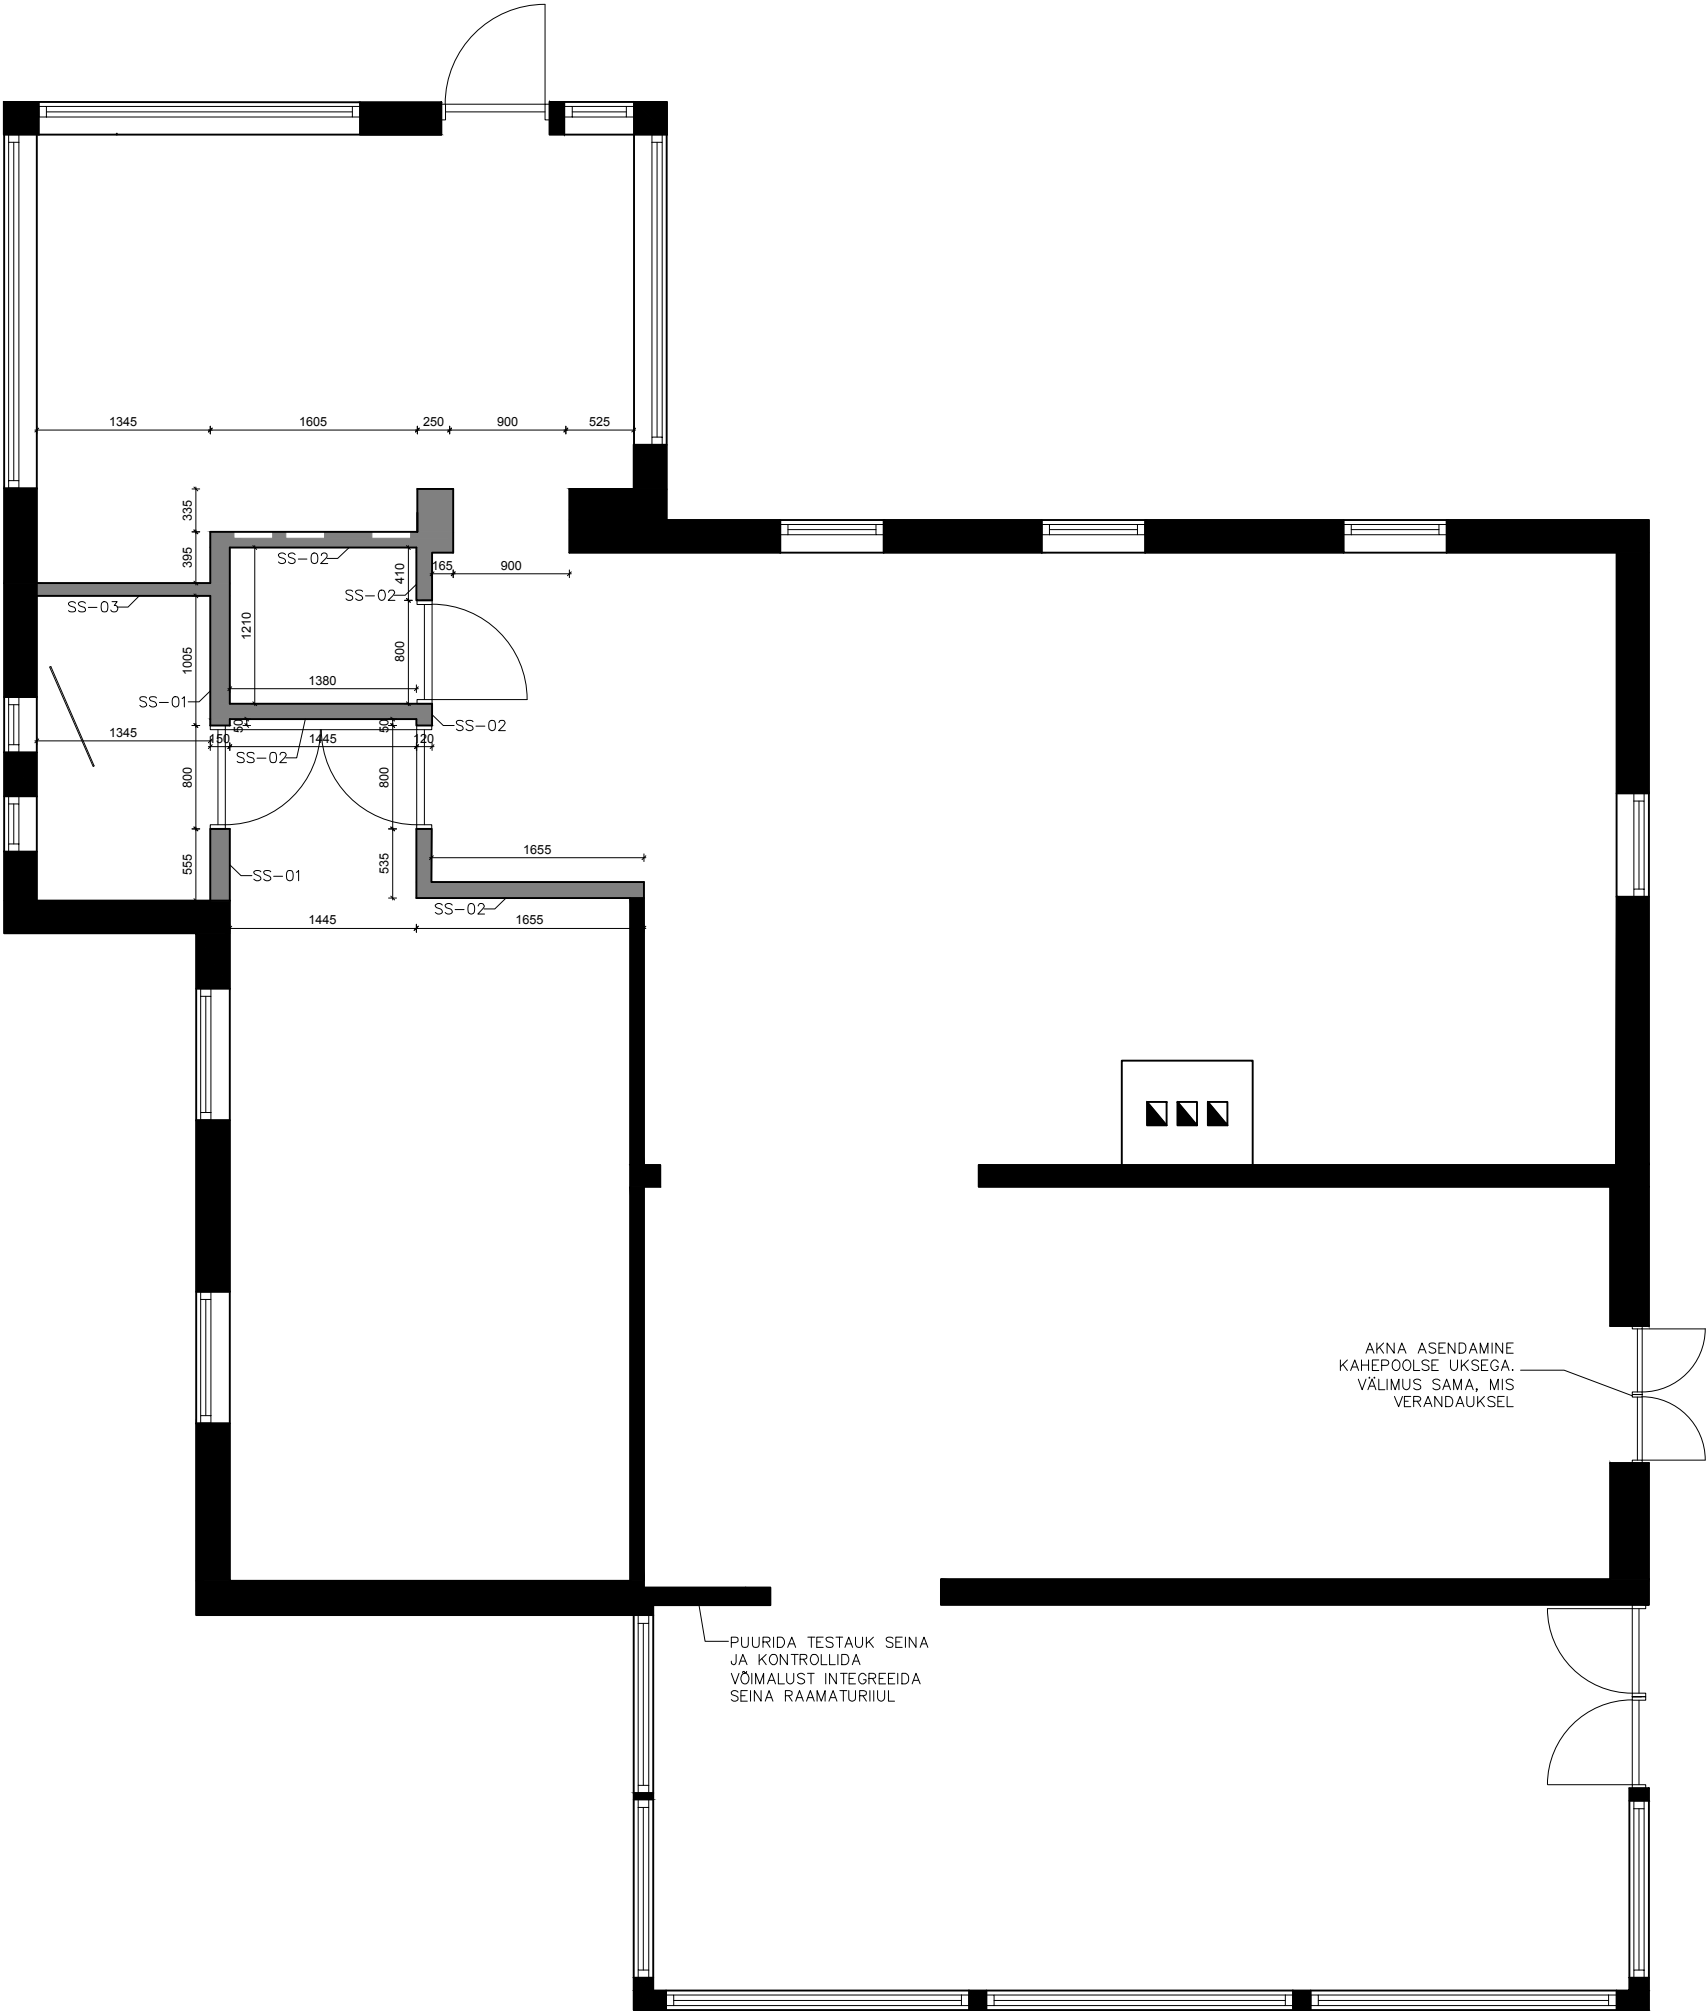


MÄRKUSED:

- METALLKARKASS ISOLEERIDA SEINTEST, LAEST JA PÖRANDAST HELIISOLATSIOONI LINDIGA.
- TOPELTKIPS PAIGALDADA HELIKINDLUST SILMAS PIDADES: ERINEVAD KIHID PAIGUTADA NIHKESSE, PEALMINE KIHIT KINNITADA EELNEVA KÜLGE KLAMBRITEGA, VÄLTIDA KLAMBRITE PAIGUTAMIST KARKASSI KOHALE JNE.
- KÕIK MÕÖDUD KONTROLLIDA KOHA PEAL!
- MUUDATUSED KOOSKÖLASTADA SISEARHITEKTIGA.


- OLEMASOLEVAD SEINAD
- UUED SEINAD

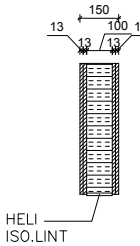

- SISESEIN SS-01
- SISEVIIMISTLUS
 - TOPELT KIPSPLAAT 25mm, MÄRGRUUMI PUHUL PEALMINE KIHIT NIISKUSKINDEL
 - METALLKARKASS PROFIIL 100mm, VAHEL MIN. VILL SOOJUSTUS 100mm ISOVER KL35 VÕI SAMAVÄÄRNE: $\lambda_d < 0,035$ W(mK)
 - TOPELT KIPSPLAAT 25mm
 - SISEVIIMISTLUS

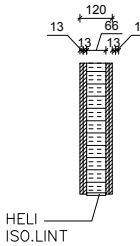

- SISESEIN SS-02
- SISEVIIMISTLUS
 - TOPELT KIPSPLAAT 25mm, MÄRGRUUMI PUHUL PEALMINE KIHIT NIISKUSKINDEL
 - METALLKARKASS PROFIIL 66mm, VAHEL MIN. VILL SOOJUSTUS ISOVER KL35 VÕI SAMAVÄÄRNE: $\lambda_d < 0,035$ W(mK)
 - TOPELT KIPSPLAAT 25mm
 - SISEVIIMISTLUS

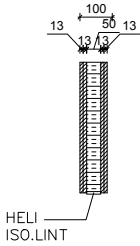

- SISESEIN SS-03
- SISEVIIMISTLUS
 - TOPELT KIPSPLAAT 25mm, MÄRGRUUMI PUHUL PEALMINE KIHIT NIISKUSKINDEL
 - METALLKARKASS PROFIIL 66mm, VAHEL MIN. VILL SOOJUSTUS ISOVER KL35 VÕI SAMAVÄÄRNE: $\lambda_d < 0,035$ W(mK)
 - TOPELT KIPSPLAAT 25mm
 - SISEVIIMISTLUS

AKNA ASENDAMINE
KAHEPOOLSE UKSEGA.
VÄLIMUS SAMA, MIS
VERANDAUKSEL

PUURIDA TESTAUK SEINA
JA KONTROLLIDA
VÕIMALUST INTEGREEIDA
SEINA RAAMATURIIUL

OBJEKTI NIMI	ERAMU PEAMAJA		JOONISE NIMETUS	1.K UUTE SEINTE PLAAN		MÕÕTUKAVAL
Aadress						
	SISEARHITEKT:		KUUPAEV	03.05.2021		STAADIUM
	KONTROLLIS					PP
TOO NR.	1		ERIALA	JOONISE NR.	1-1	
SA						MUUDATUS