


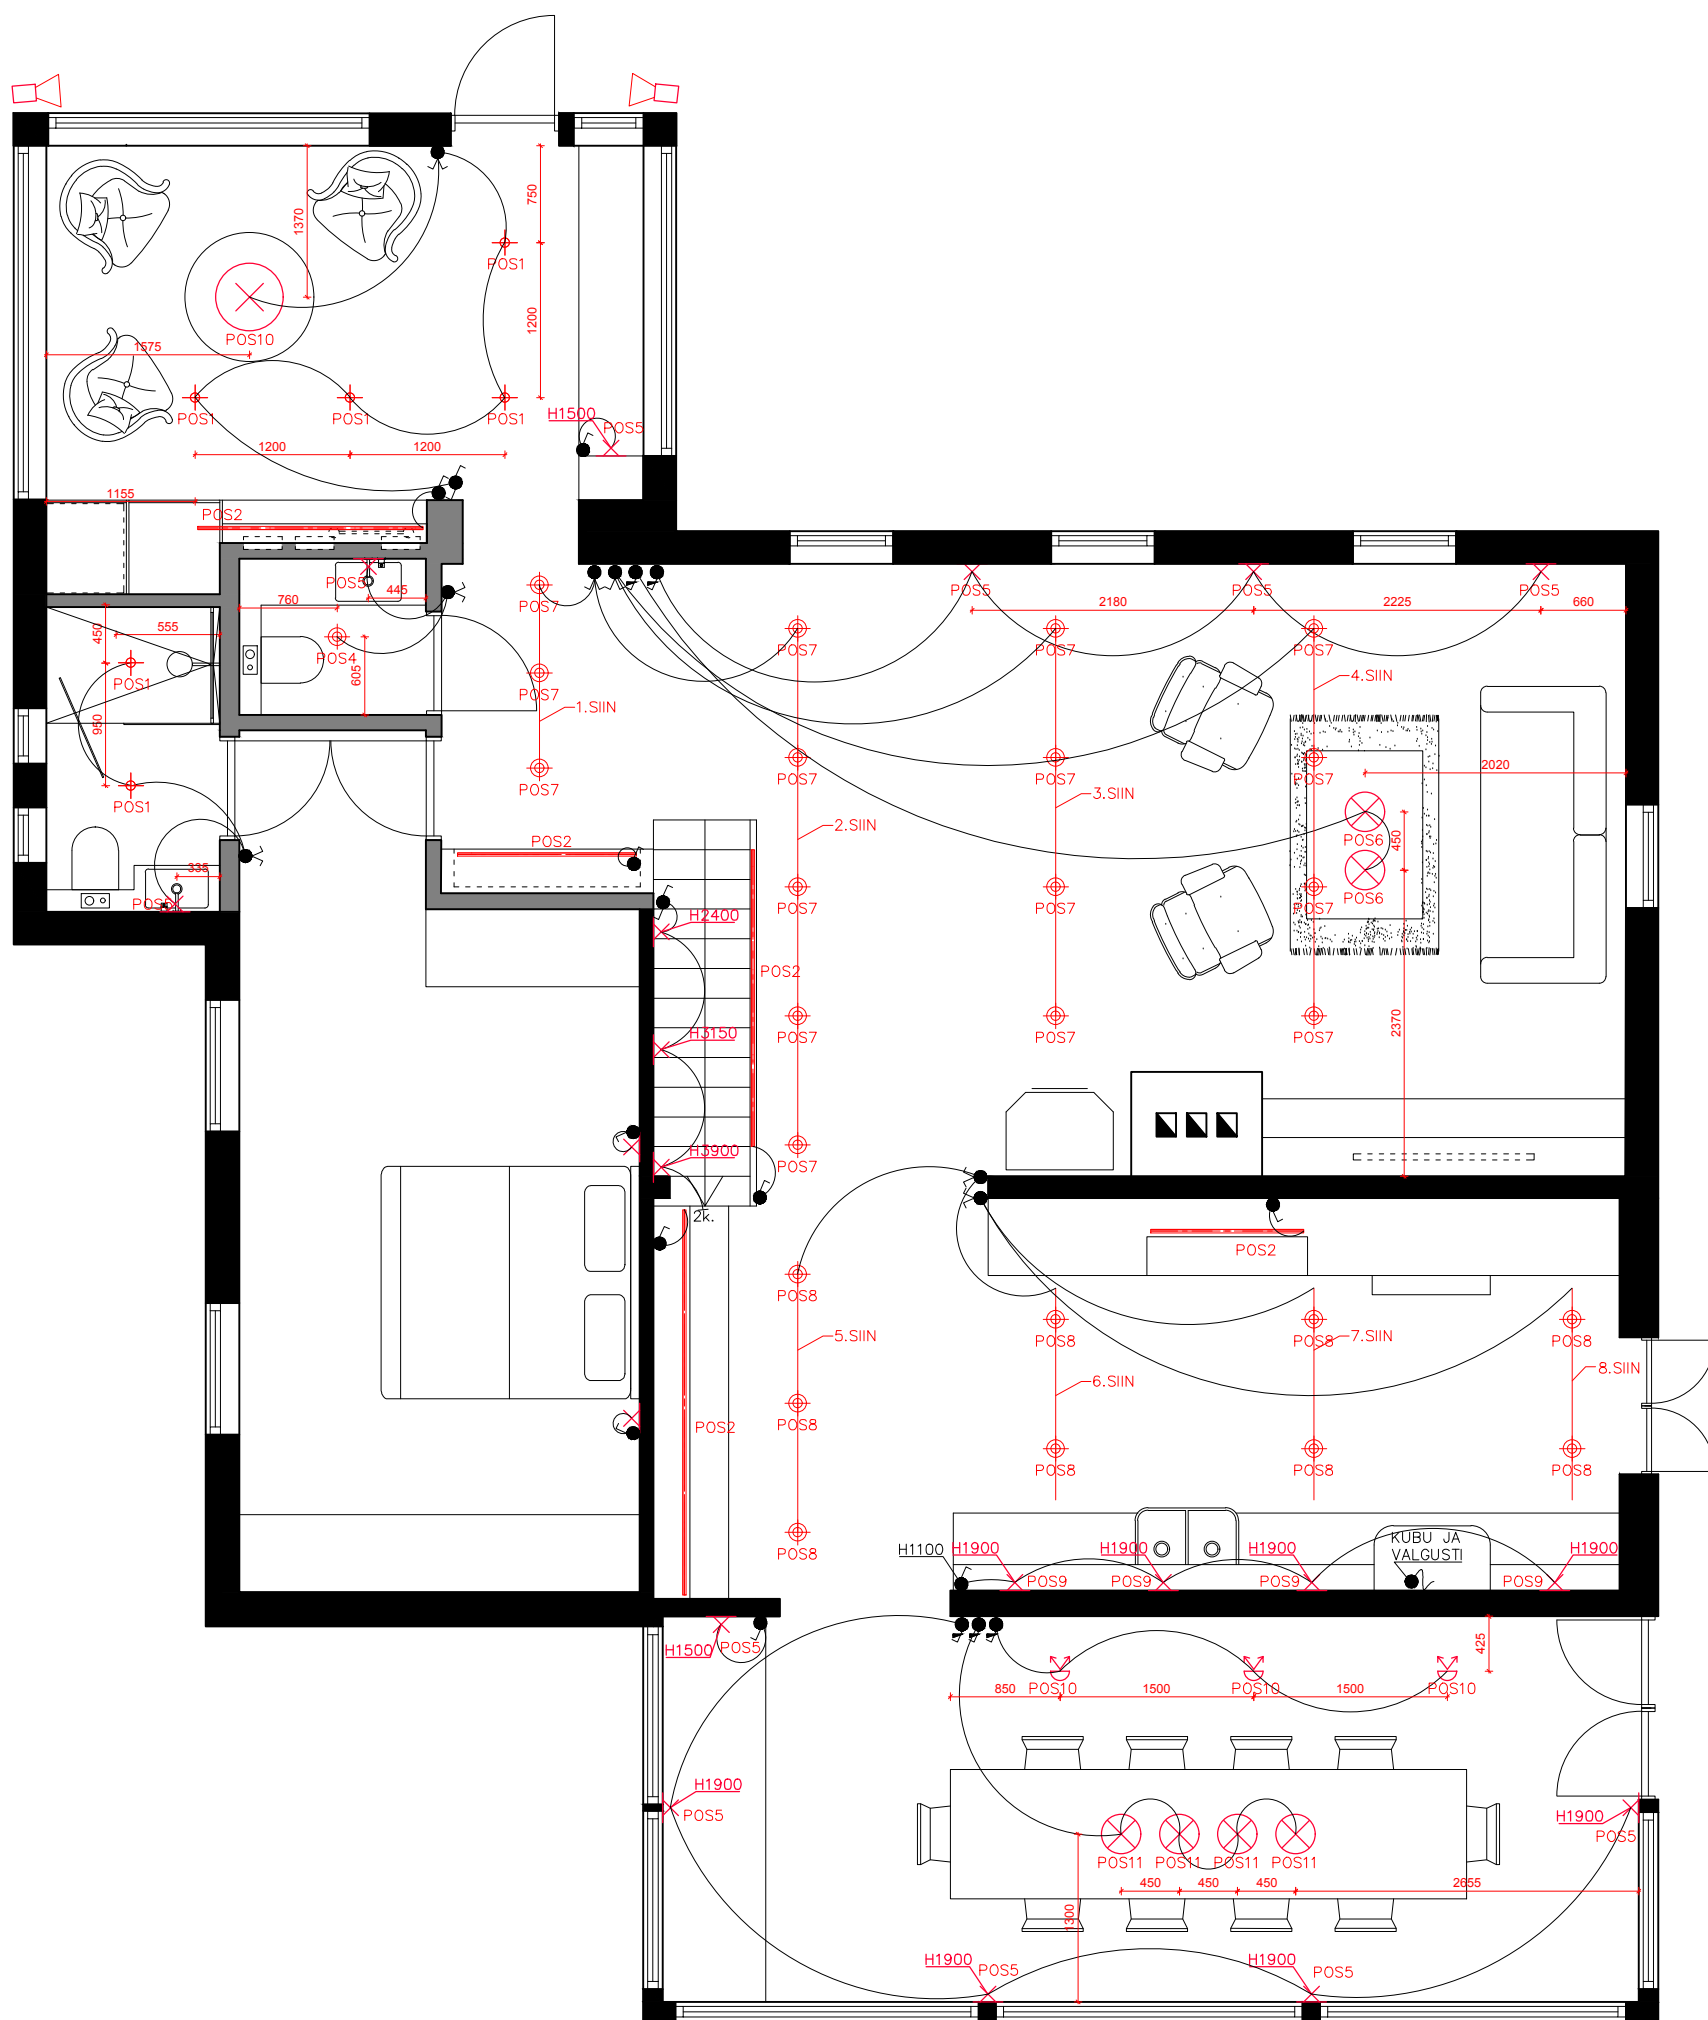

MÄRKUSED:

- 1 KLAHVIGA LÜLITI
 - 2 KLAHVIGA LÜLITI
 - VOOLUALLIKAS
 - VEKSELLÜLITI
 - DIMMERLÜLITI
- KÕIKIDE LÜLITITE KÕRGUS PÕRANDAST 900mm, V.A. JUHUL KUI JOONISEL ON VIIDATUD TEISITI.
- LÜLITID PAIGALDADA LÄHIMAST SERVAST 150mm KAUGUSELE, V.A. JUHUL KUI JOONISEL ON VIIDATUD TEISITI.

VALGUSTITE TÜÜBID:

- POS1 – SÜVISTATUD KOHTVALGUSTI
- POS2 – LED RIBA
- POS3 – SEINAVALGUSTI
- POS4 – PINNAPEALNE KOHTVALGUSTI IP44
- POS3 – SEINAVALGUSTI
- POS6 – RIPPVALGUSTI
- POS6 – SPOTVALGUSTID SIINIL
- POS7 – SPOTVALGUSTID SIINIL
- POS8 – SEINAVALGUSTI LIIGENDIGA
- POS9 – SUUNDVALGUSTI
- POS11 – RIPPVALGUSTI

OBJEKT NIMI	ERAMU PEAMAJA		JOONISE NIMETUS	1.K VALGUSTITE PLAAN		HOOTAJA
ADDRESS	[REDACTED]		SISEARHITEKT:	[REDACTED]		FILE
KONTROLLIS	[REDACTED]		KUPRAEV	03.05.2021		STAADIUM
	TOO NR.		ERALA	JOONISE NR.		MOUDATUS
1		SA	1-9		PP	