


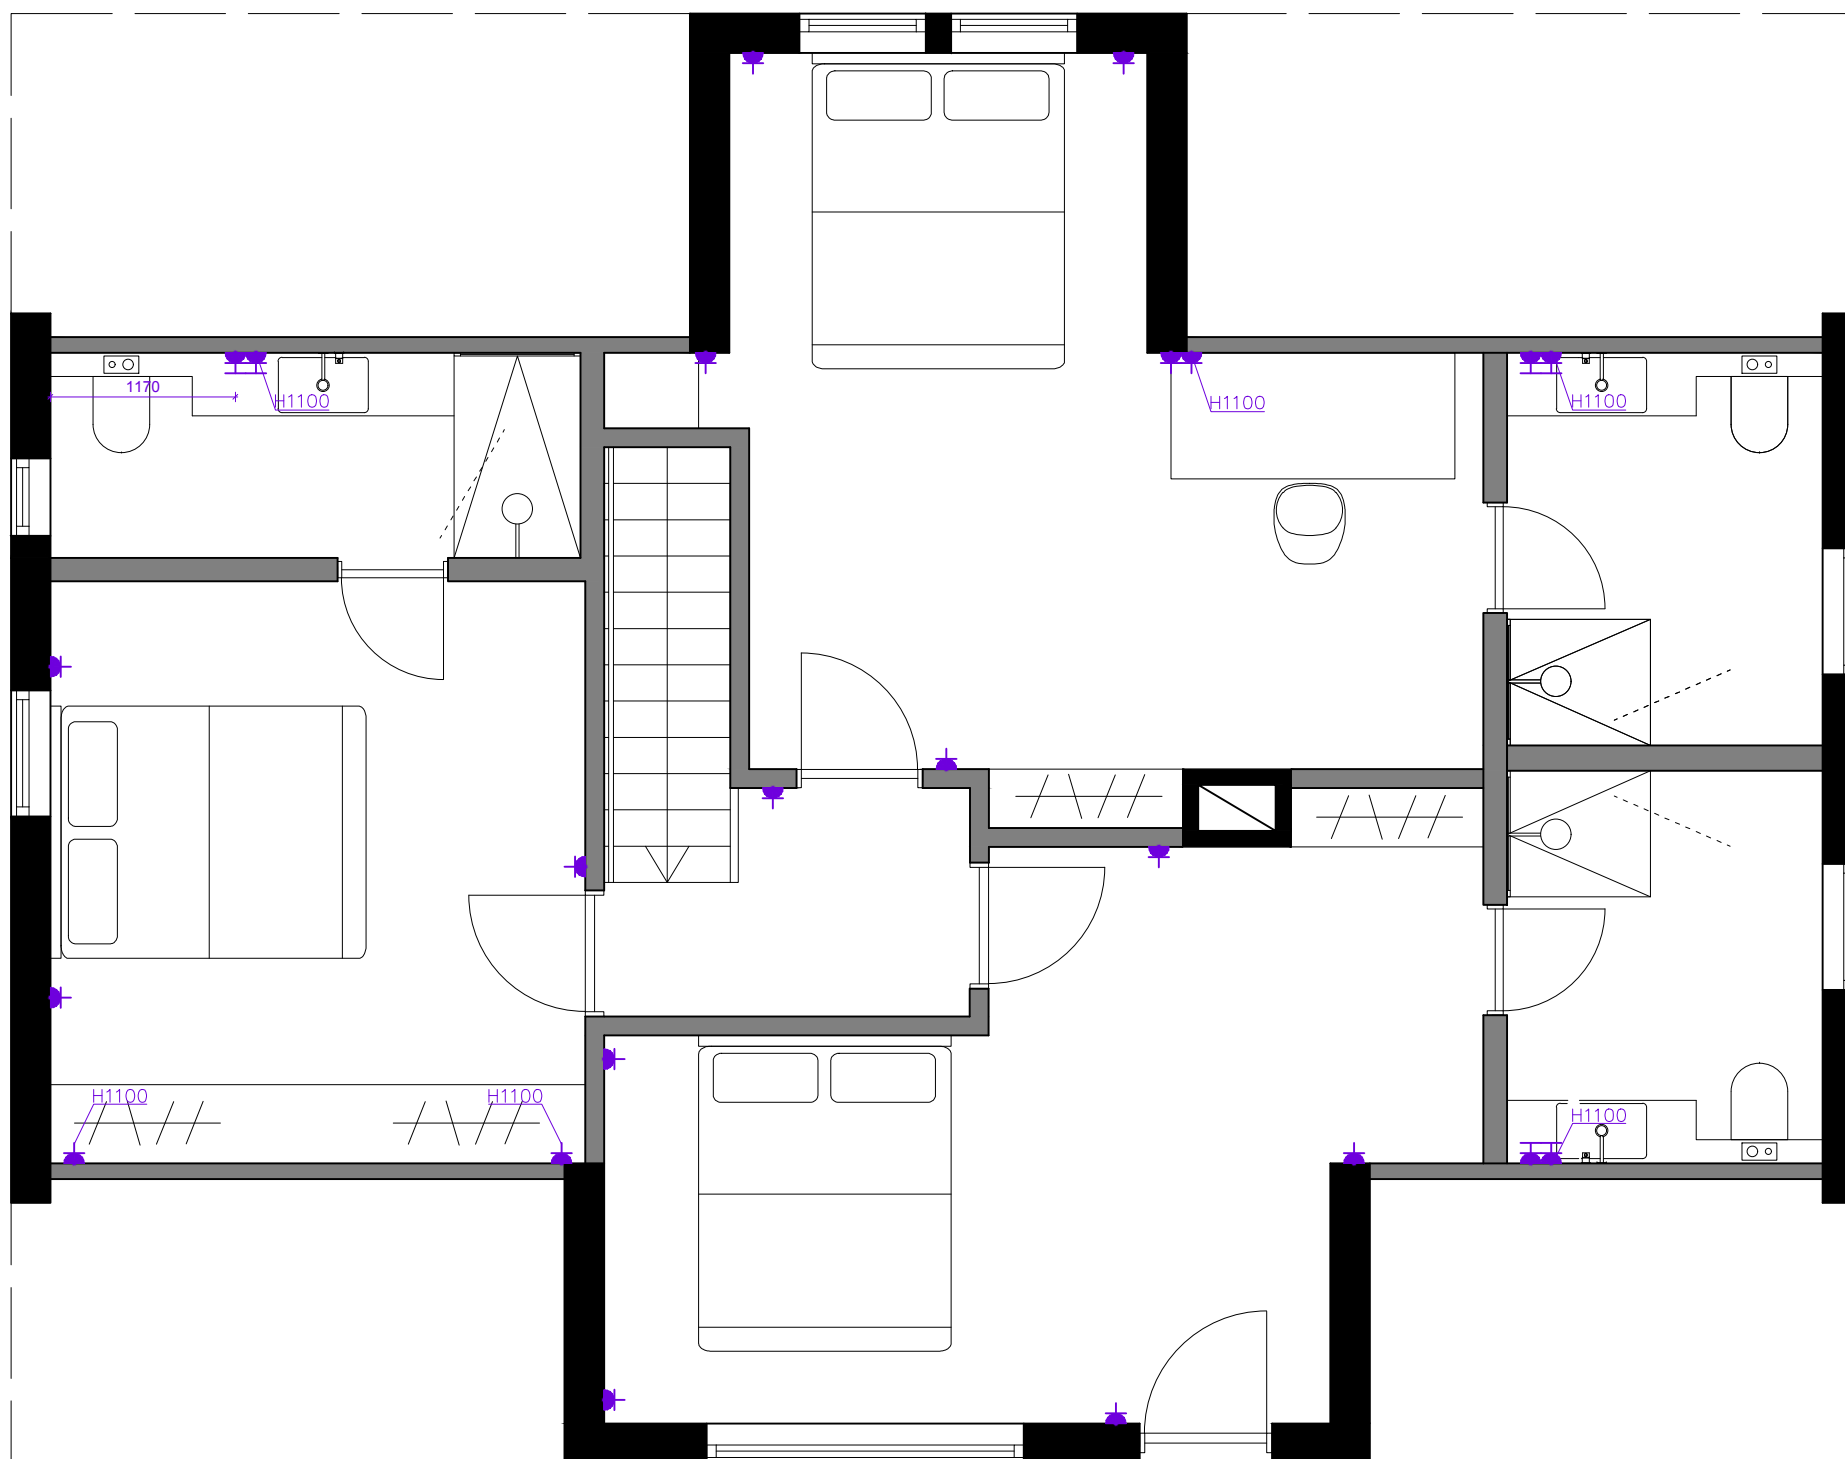

MÄRKUSED:

- SEINAKONTAKT
IP44 SEINAKONTAKT
- SEINAKONTAKTIDE KÕRGUS PÕRANDAST 200mm, V.A. JUHUL KUI JOONISEL ON VIIDATUD TEISITI.
- SEINAKONTAKTID PAIGALDADA LÄHIMAST SERVAST 150mm KAUGUSELE, V.A. JUHUL KUI JOONISEL ON VIIDATUD TEISITI.
- MITME SEINAKONTAKTI OLEMASOLUL PAIGALDADA KONTAKTID ÜKSTEISE KÕRVALE HORISONTAALSELT.
- OLEMASOLEVAD SEINAKONTAKTID ASENDADA, MUDEL ...

OBJEKTI NIM		JÕONISE NIMETUS		HÕOTIKAVA
ERAMU PEAMAJA		2.K PISTIKUTE PLAAN		
Aadress				FILE
		SISEARHITEKT:	KUIPAEV	STAADIUM
		KONTROLLIS	03.05.2021	PP
		TÖÖ NR.	ERIALA	MUUDATUS
		1	SA	1-8