


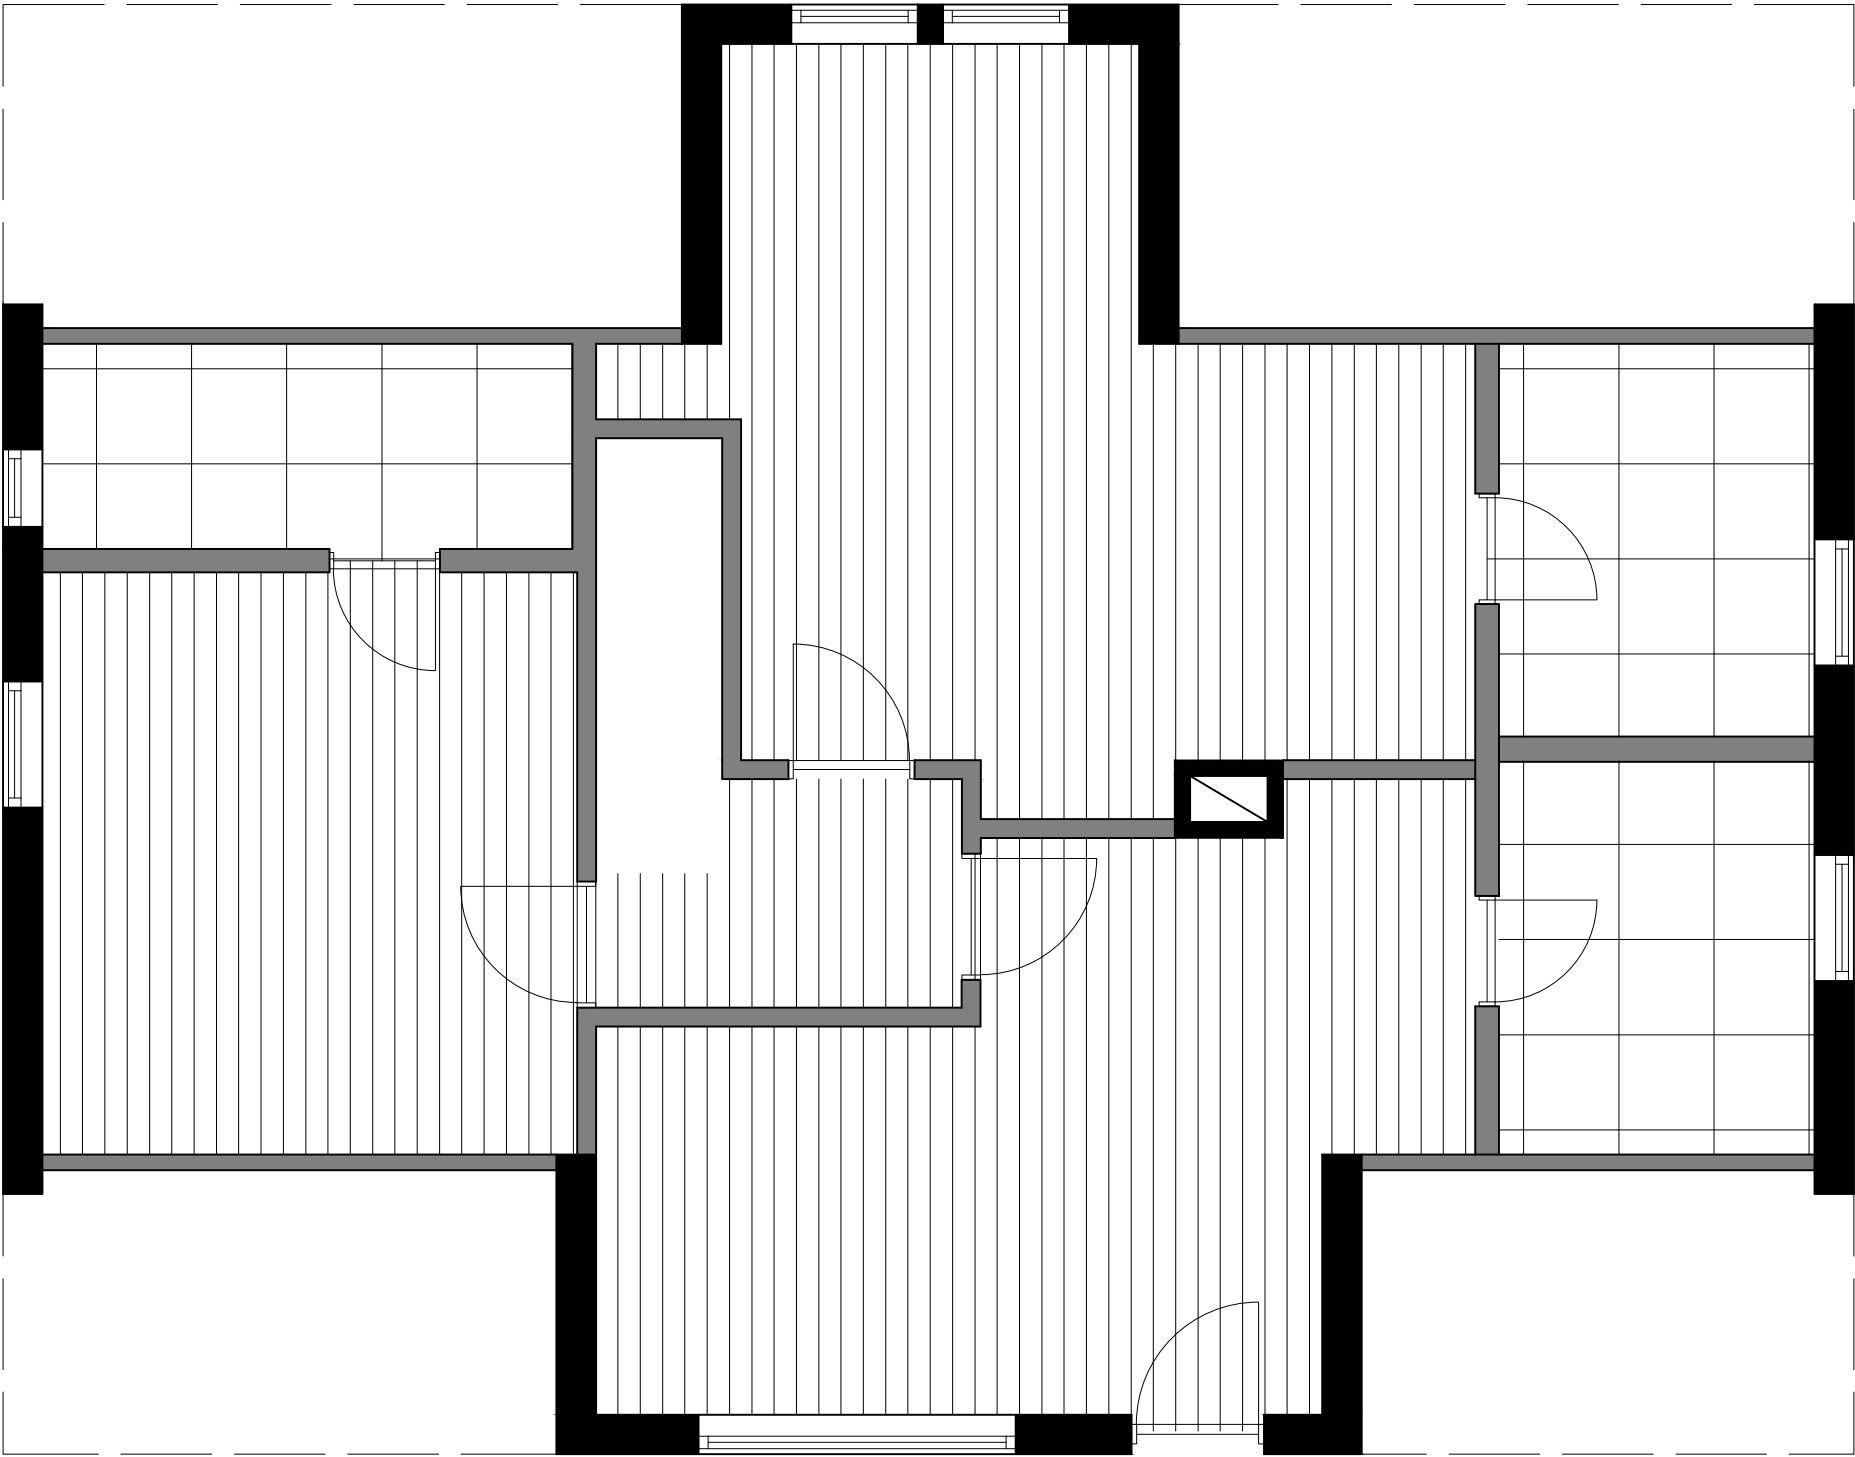

MÄRKUSED:

- PARKETT BOEN 1–L TAMM,
ALAMO ÕLIVAHA 13x138x2200
- KERAAMILINE PLAAT, DUŠINURGAS RENNTRAPI
SUUNALINE KALLE 1cm – 1m KOHTA.
- PÕRANDALIISTUD ASENDADA MÄNNIPUIDUST
PÕRANDALIISTUDEGA 16x90mm (PUUMARKET):
TOOTEKOOD 105219
- AKNALAUAD TAMMEPUIDUST, VIIMISTLEDA
NATURAALSE TOONITA ÕLIVAHAGA.

OBJEKTI NIMetus		JÕONISE NIMetus		HÕOTIKAVAJA	
ERAMU PEAMAJA		2.K PÕRANDAKATTE MATERJAL			
Aadress					
		SISEARHITEKT:	KUUPAEV	FILE	
		KONTROLLIS	03.05.2021	STAABUR	
		TOO NR.	1	PP	
		ERIALA	JÕONISE NR.	MÕUDATUS	
		SA	1-6		