



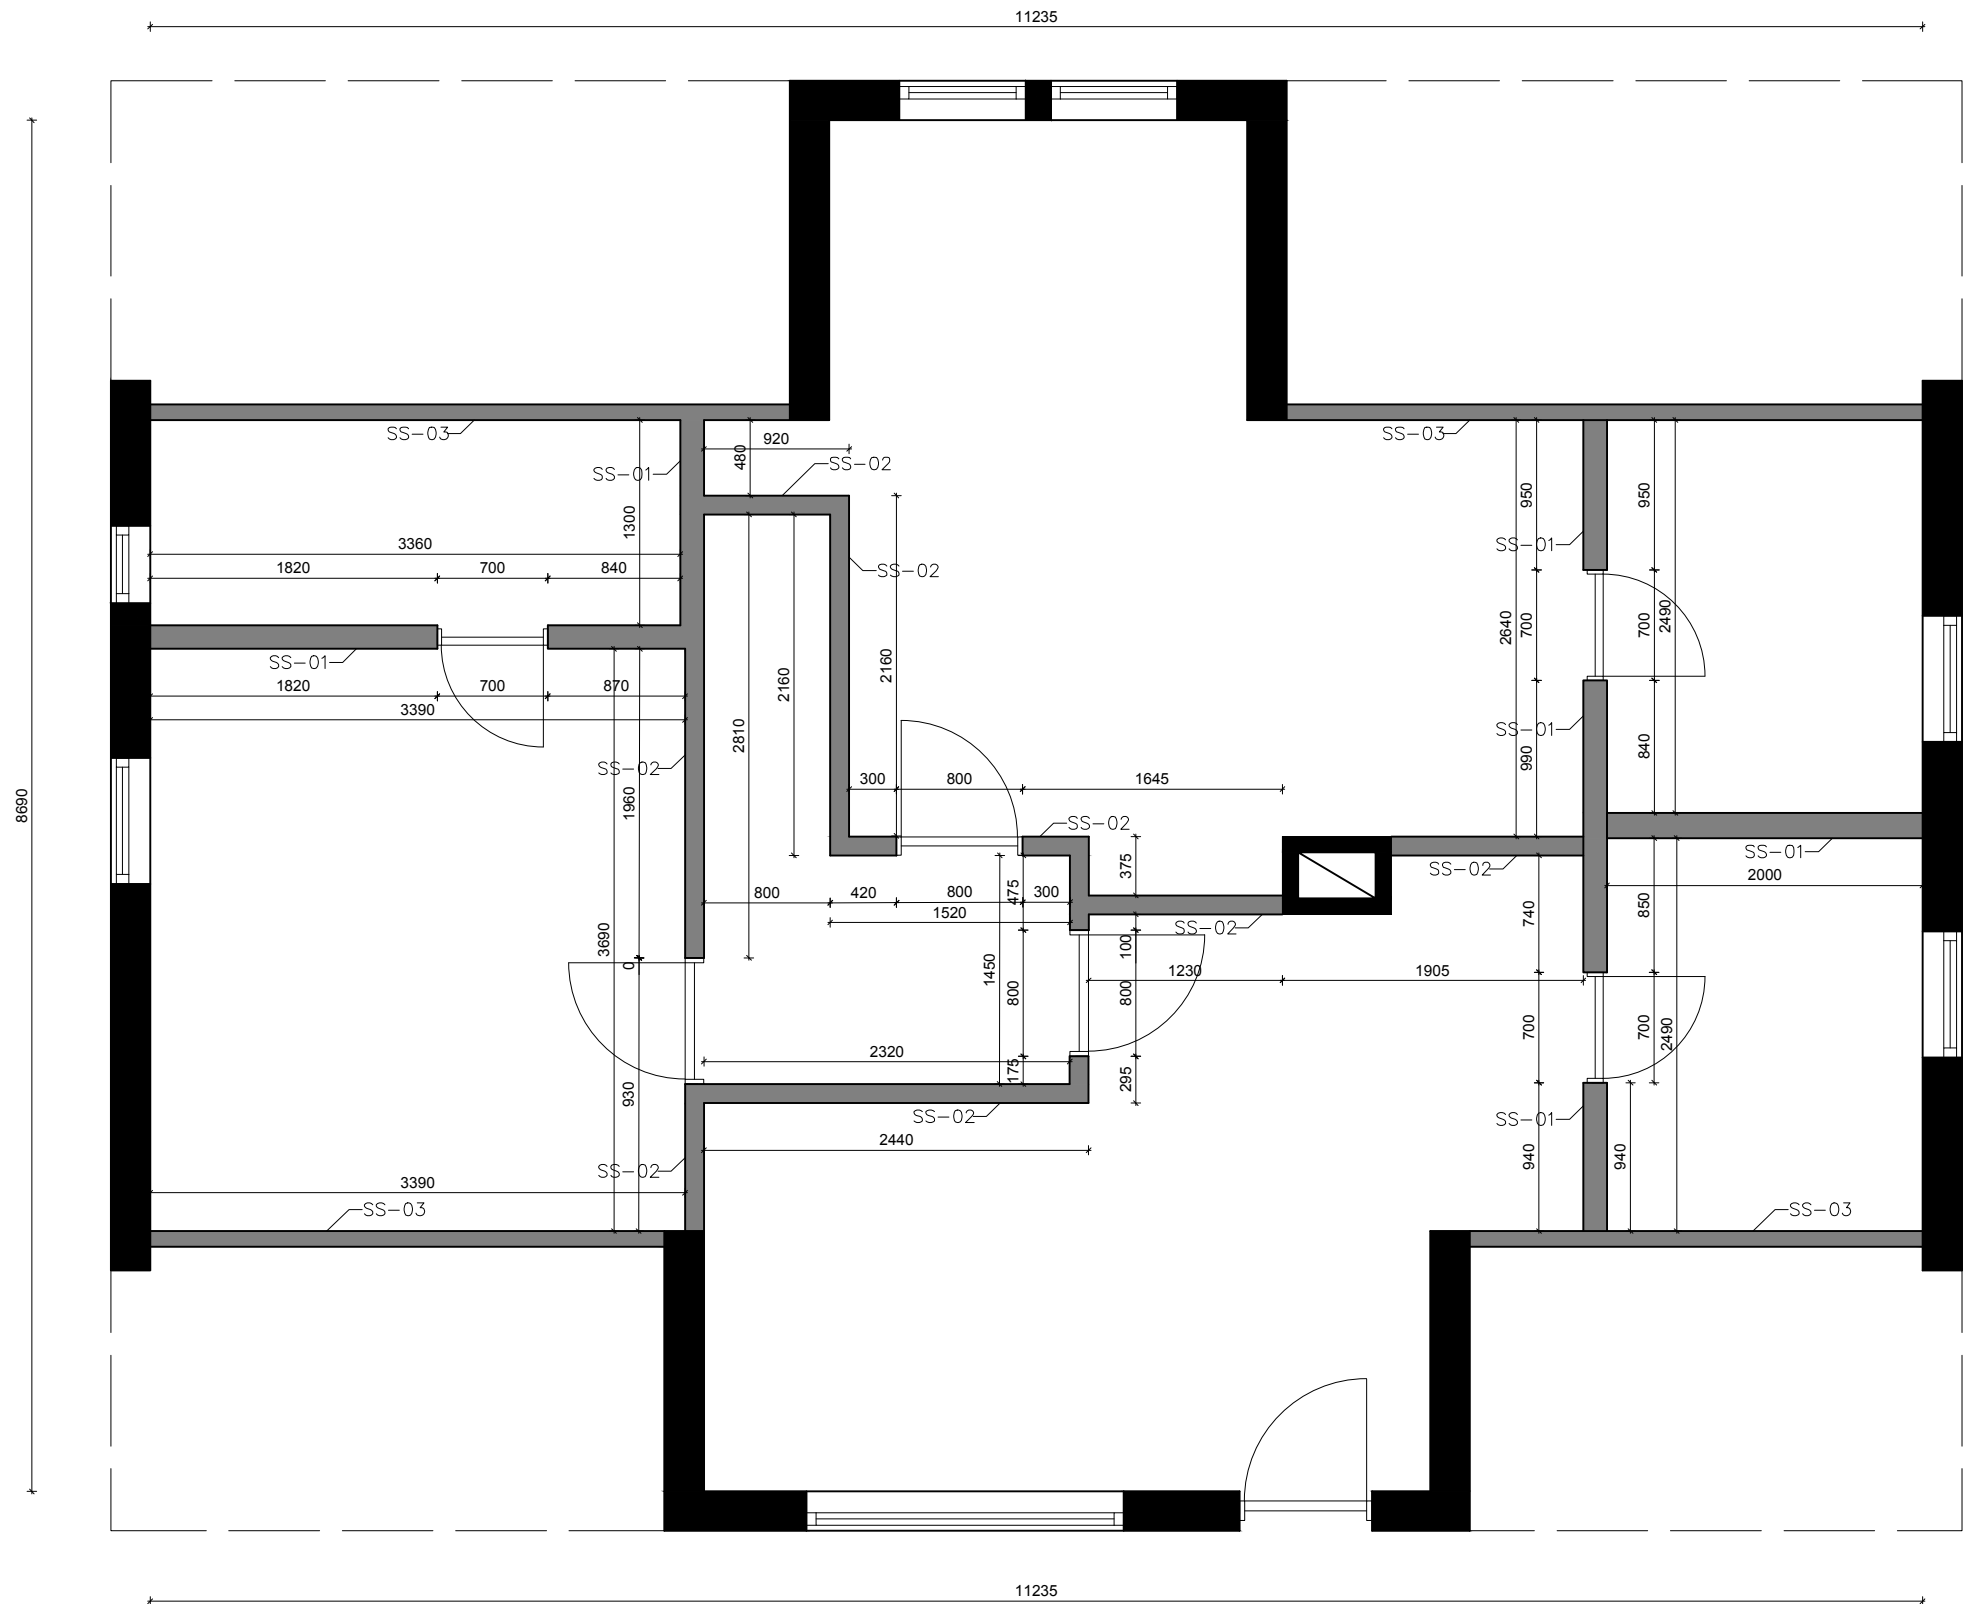


- MÄRKUSED:
- KATUSE VIILUDE ALUSTE KERGSEINTE EHITAMISEL KONTROLLIDA PLANEERITAVA RUUMI KÕRGUST: 500mm KAUGUSEL EHITAVATEST KERGSEINTEST TAGADA RUUMI KÕRGUS MIN. 1800mm. SEINTE VÄLINE KIHIT KATTA 1KORSE KIPSIGA.
 - METALLKARKASS ISOLEERIDA SEINTEST, LAEST JA PÖRANDAST HELIISOLATSIOONI LINDIGA, V.A RUUMID, MIS EI KÜLGNE TEISE RUUMIGA.
 - TOPELTKIPS PAIGALDADA HELIKINDLUST SILMAS PIDADES: ERINEVAD KIHID PAIGUTADA NIHKESSE, PEALMINE KIHIT KINNITADA EELNEVA KÜLGE KLAMBRITEGA, VÄLTIDA KLAMBRITE PAIGUTAMIST KARKASSI KOHALE JNE.
 - KÕIK MÕÖDUD KONTROLLIDA KOHA PEAL!
 - MUUDATUSED KOOSKÖLASTADA SISEARHITEKTIGA.

- OLEMASOLEVAD SEINAD
- UUED SEINAD

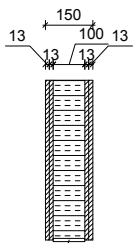


- SISESEIN SS-01
- SISEVIIMISTLUS
 - TOPELT KIPSPLAAT 25mm, MÄRGRUUMI PUHUL PEALMINE KIHIT NIISKUSKINDEL
 - METALLKARKASS PROFIIL 100mm, VAHEL MIN. VILL SOOJUSTUS 100mm ISOVER KL35 VÕI SAMAVÄÄRNE: $\lambda_d < 0,035 \text{ W(mK)}$
 - TOPELT KIPSPLAAT 25mm
 - SISEVIIMISTLUS

HELI ISO.LINT

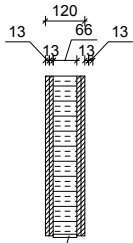

- SISESEIN SS-02
- SISEVIIMISTLUS
 - TOPELT KIPSPLAAT 25mm, MÄRGRUUMI PUHUL PEALMINE KIHIT NIISKUSKINDEL
 - METALLKARKASS PROFIIL 66mm, VAHEL MIN. VILL SOOJUSTUS ISOVER KL35 VÕI SAMAVÄÄRNE: $\lambda_d < 0,035 \text{ W(mK)}$
 - TOPELT KIPSPLAAT 25mm
 - SISEVIIMISTLUS

HELI ISO.LINT

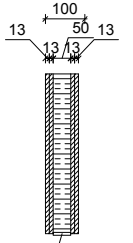

- SISESEIN SS-03
- SISEVIIMISTLUS
 - TOPELT KIPSPLAAT 25mm, MÄRGRUUMI PUHUL PEALMINE KIHIT NIISKUSKINDEL
 - METALLKARKASS PROFIIL 66mm, VAHEL MIN. VILL SOOJUSTUS ISOVER KL35 VÕI SAMAVÄÄRNE: $\lambda_d < 0,035 \text{ W(mK)}$
 - TOPELT KIPSPLAAT 25mm
 - SISEVIIMISTLUS

HELI ISO.LINT

OBJEKTI NIM	ERAMU PEAMAJA		JÕONISE NIMETUS	2.K UUTE SEINTE PLAAN		HÕÖTKAVA
ADDRESS					FILE	
	SISEARHITEKT:	KURPAEV	03.05.2021		STAADIUM	PP
	KONTROLLIS				STAADIUM	PP
	TÖÖ NR.	1	ERIALA	JÕONISE NR.	1-2	MUUDATUS