


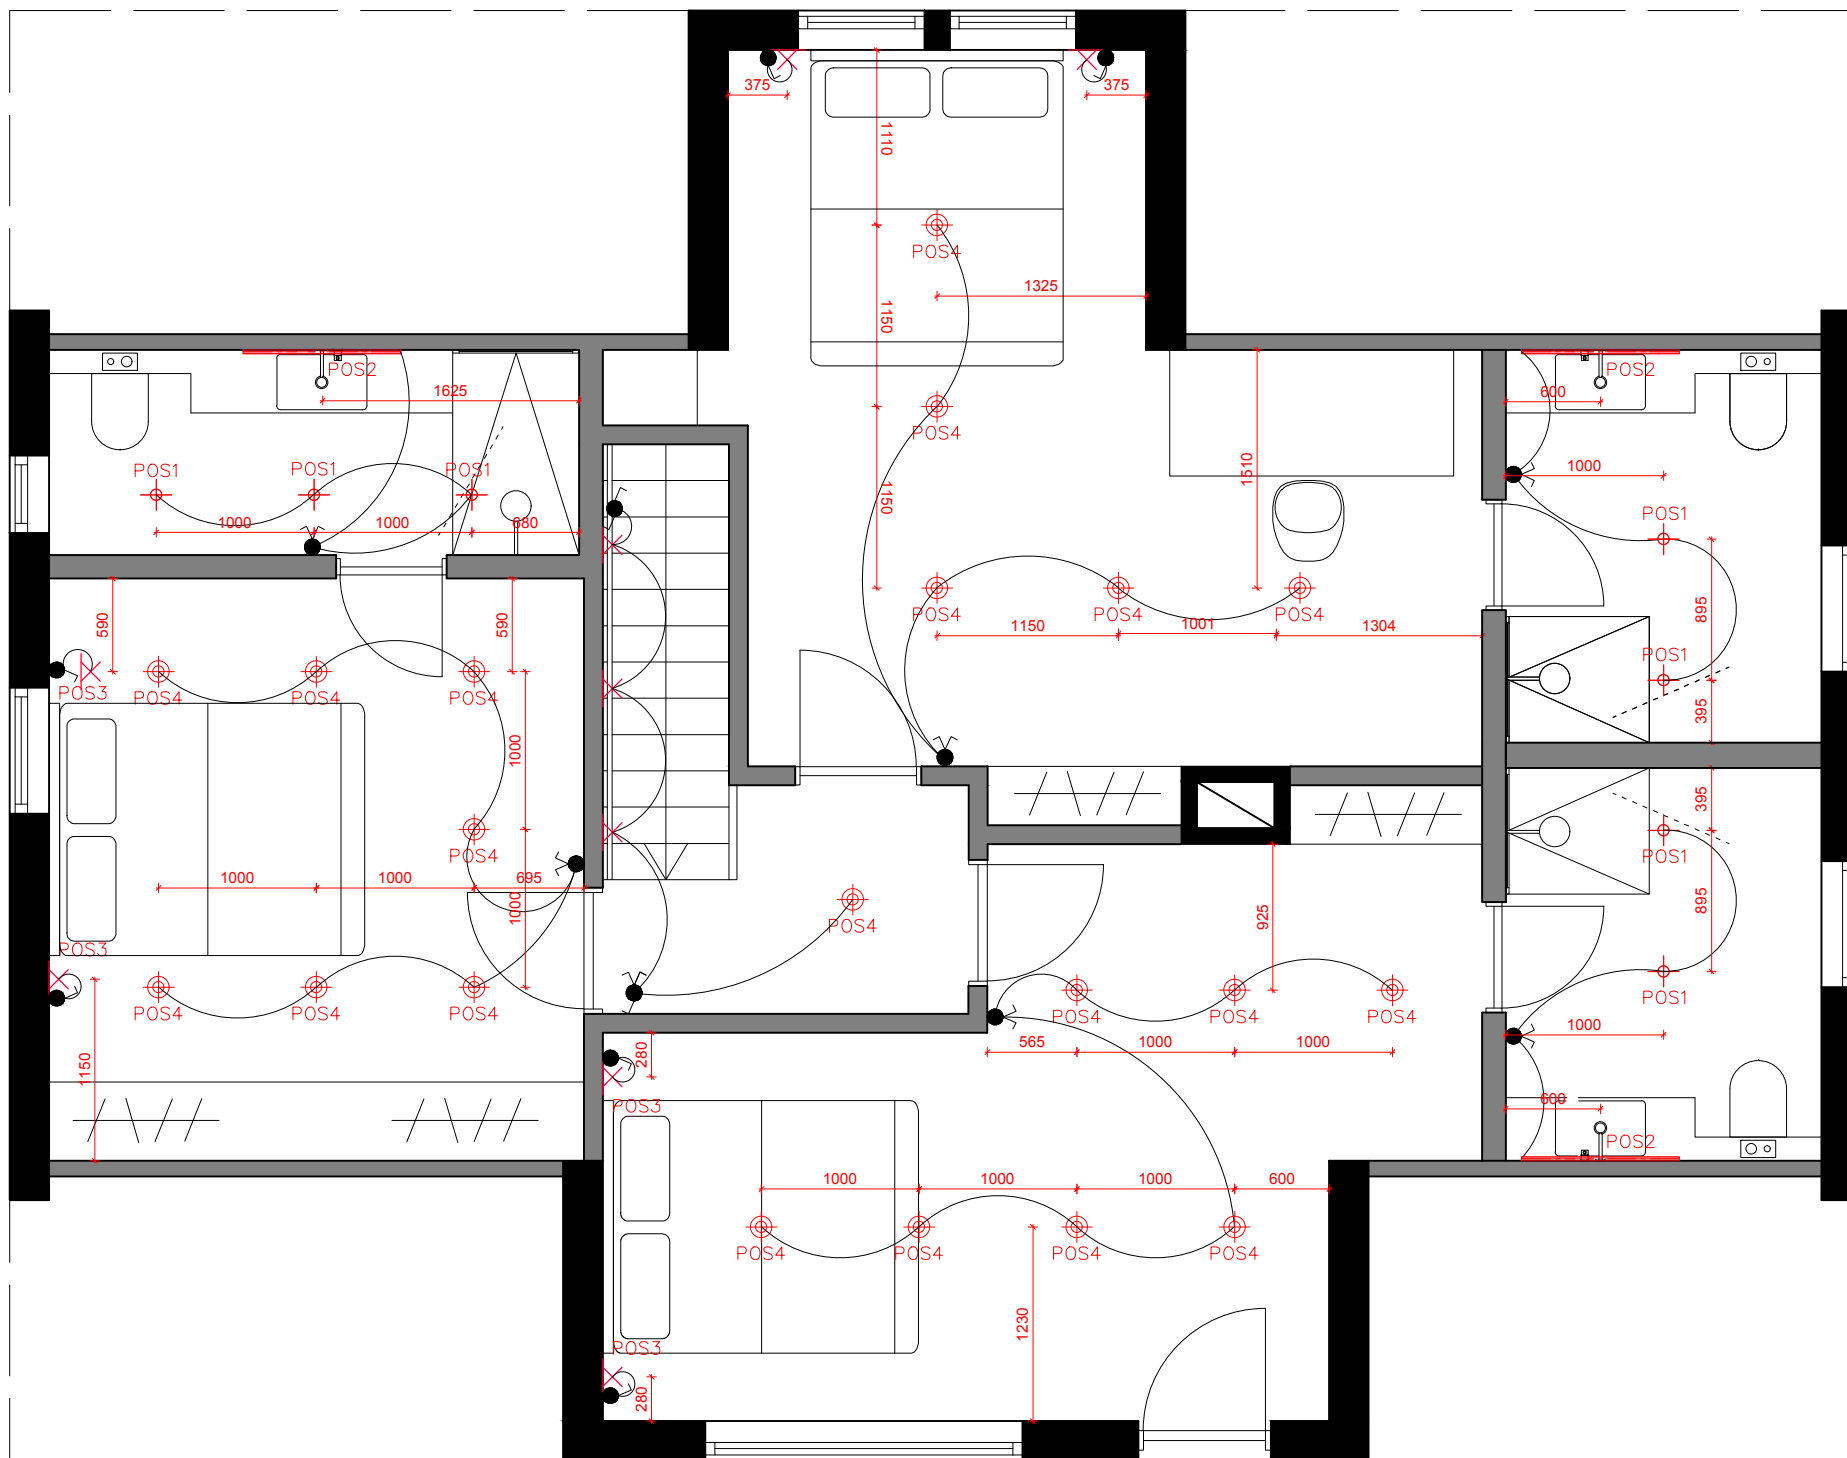

MÄRKUSED:

- 1 KLAHVIGA LÜLITI
- 2 KLAHVIGA LÜLITI
- VOOLUALLIKAS
- KÕIKIDE LÜLITITE KÕRGUS PÕRANDAST 900mm, V.A. JUHUL KUI JOONISEL ON VIIDATUD TEISITI.
- LÜLITID PAIGALDADA LÄHIMAST SERVAST 150mm KAUGUSELE, V.A. JUHUL KUI JOONISEL ON VIIDATUD TEISITI.

VALGUSTITE TÜÜBID:

- POS1 - SÜVISTATUD KOHTVALGUSTI
- POS2 - LED RIBA
- POS3 - SEINAVALGUSTI
- POS4 - PINNAPEALNE KOHTVALGUSTI IP44
- POS3 - SEINAVALGUSTI
- POS6 - RIPPVALGUSTI
- POS7 - SPOTVALGUSTID SIINIL
- POS8 - SPOTVALGUSTID SIINIL
- POS9 - SEINAVALGUSTI LIIGENDIGA
- POS10 - SUUNDVALGUSTI
- POS11 - RIPPVALGUSTI

OBJEKTI NIMETUS		JÕONISE NIMETUS		MÕÕDEKAVA
ERAMU PEAMAJA		2.K VALGUSTITE PLAAN		
ADDRESS		SISSEARHITEKT:		FILE
		KONTROLLIS	KUIIPAEV	STADIUM
		TÖÖ NR.	03.05.2021	PP
		1	ERIALA SA	MOODATUS
			JÕONISE NR.	
			1-10	