


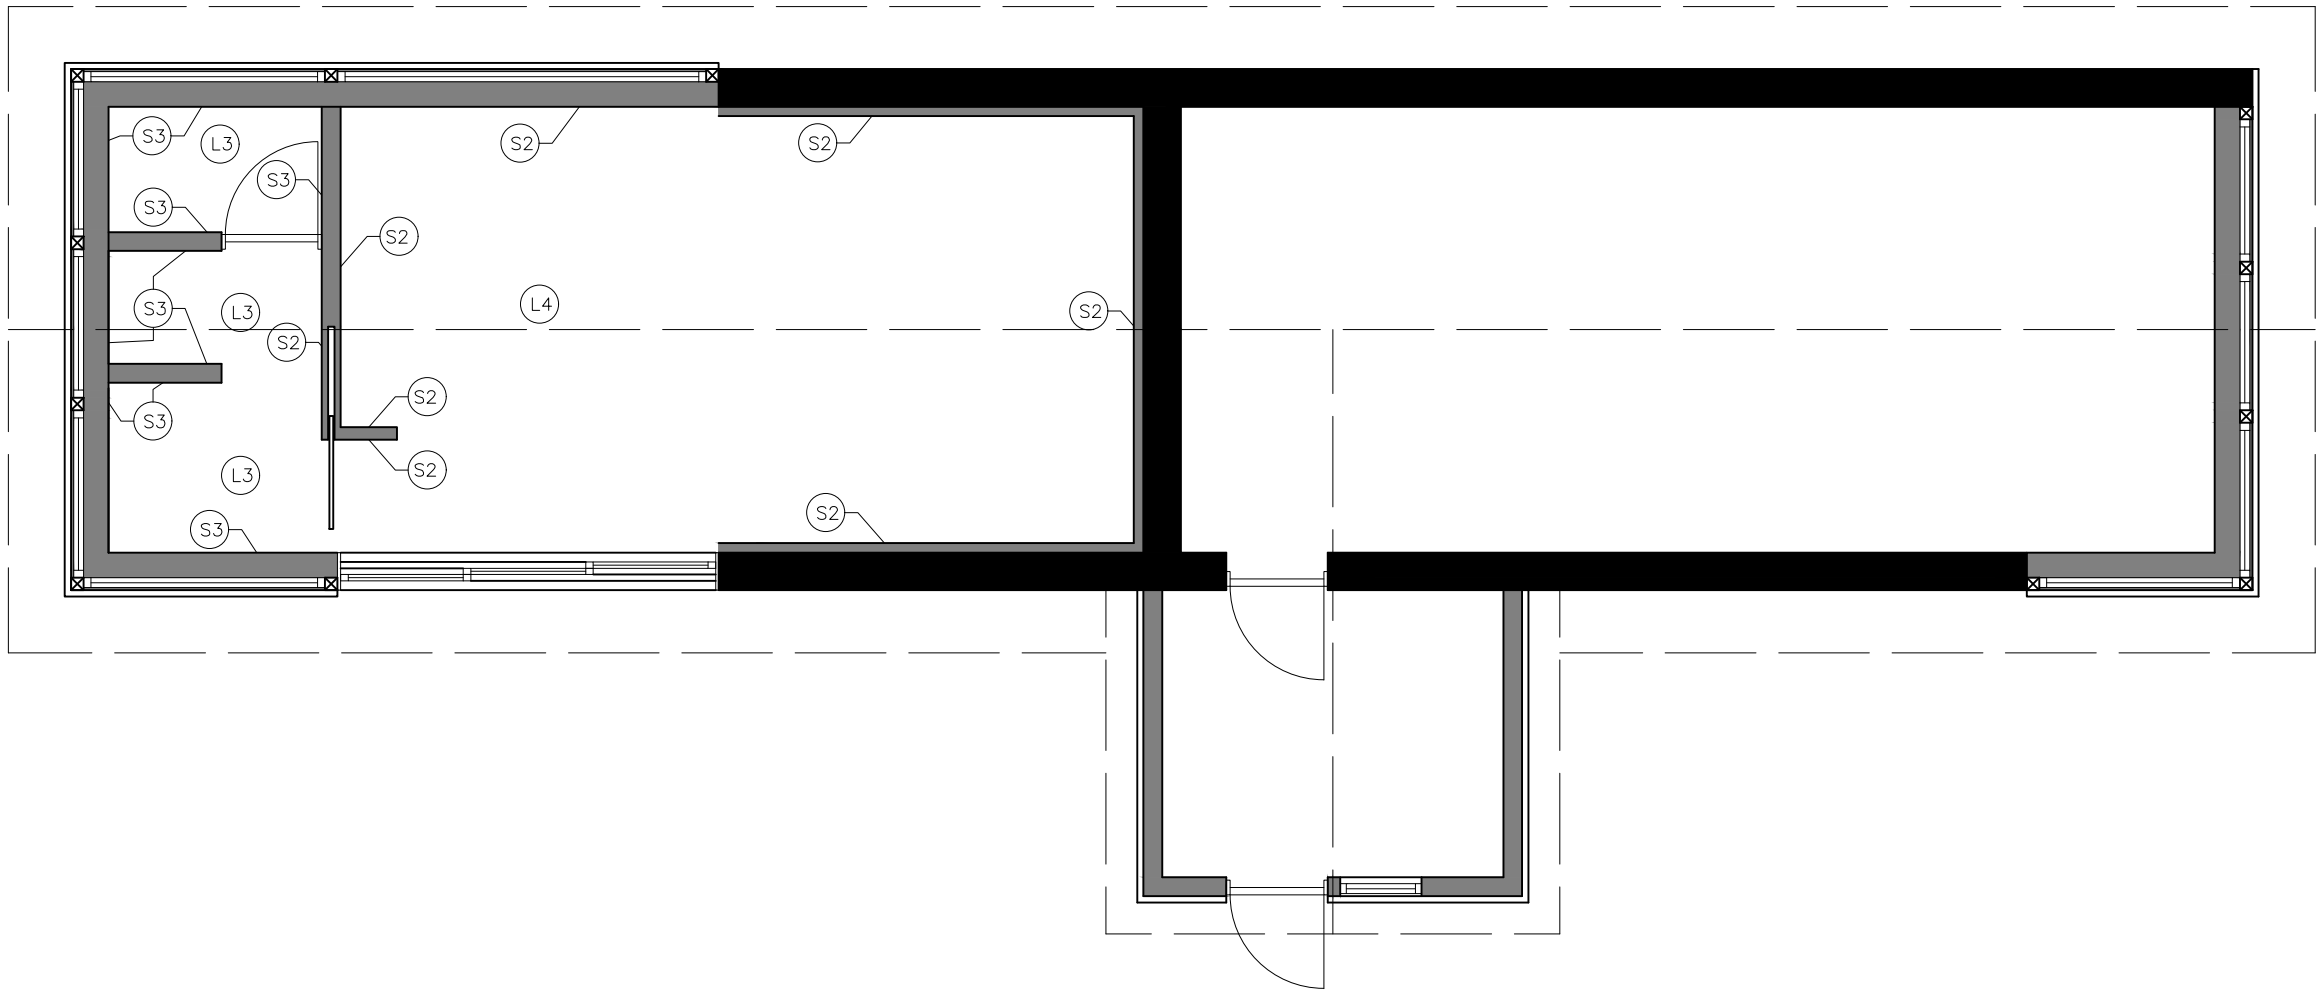

MÄRKUSED:

- L3 – UUS NIISKUSKINDLAST KIPSIST KERGLAGI MÄRGPLOKI PEAL H2200. VIIMISTLEDA NIISKUSKINDLA PAHTLIGA. VÄRVIDA, TOON ... SOOJUSTUS 150mm.
- L4 – KOGU RUUMI VIILKATUS SOOJUSTADA 300mm KAHE KIHIS MINERAALVILLAGA, SISEVIIMISTLUSKIHT KIPS, PAHTELDADA JA VÄRVIDA, TOON...

MÄRKUSED: SEINTE VIIMISTLUS

- S2 – UUS KERGSEIN VÄRVIDA, TOON ...
- S3 – SEIN OSALISELT VÄRVIDA, TOON ..., OSALISELT KATTA KERAAMILISE PLÄADIGA ...

OBJEKT NIM		JÕONISE NIMETUS		HOOTIKAVA
AIAMAJA		LAGI & VIIMISTLUS		
ADDRESS				
		SISEARTIKEL:	KIRJAPÄEV	FILE
		KONTROLLIS	03.05.2021	STAADIUM
		TOO NR	ERIALA	MOODATUS
		1	SA	1-12