


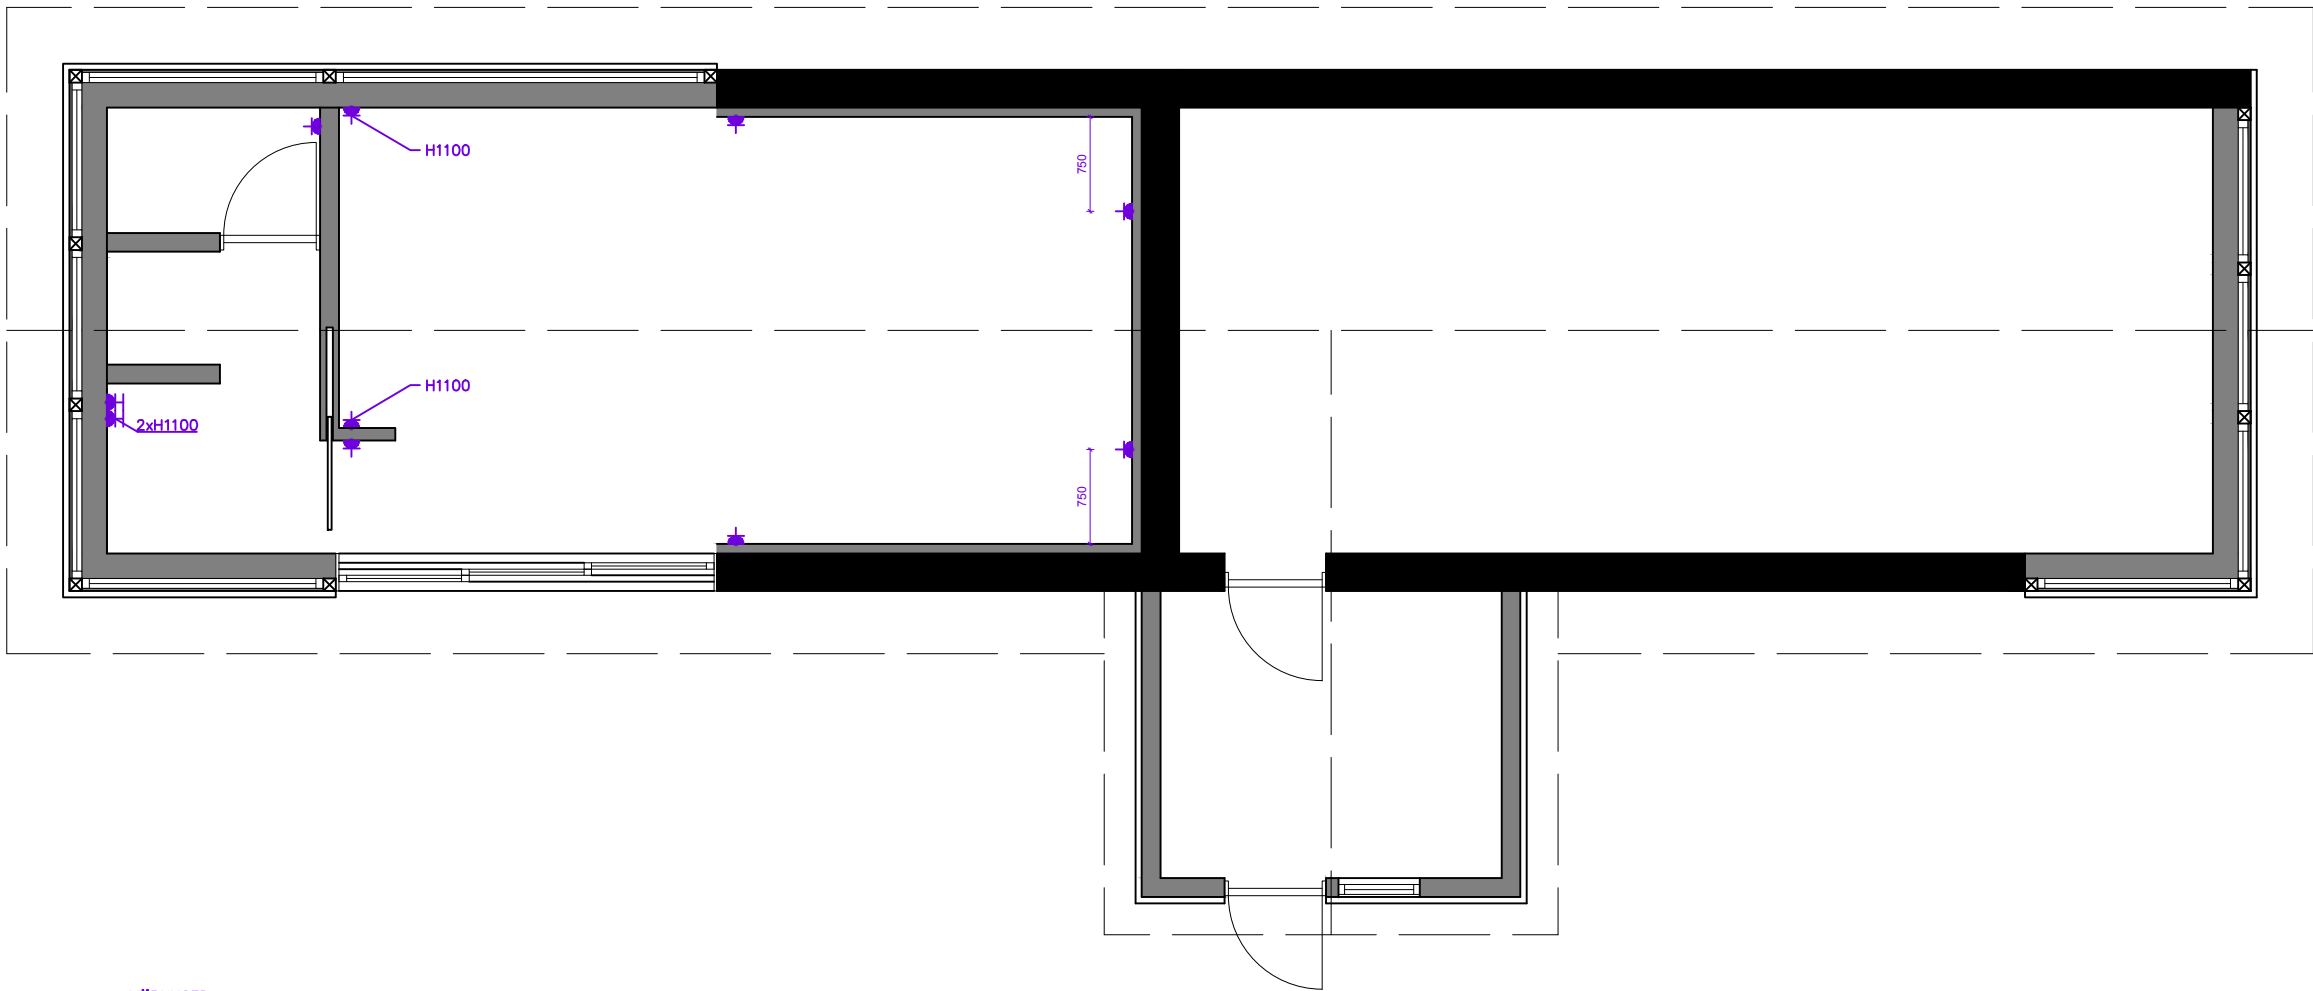

MÄRKUSED:

- SEINAKONTAKT
- IP44 SEINAKONTAKT
- SEINAKONTAKTIDE KÕRGUS PÕRANDAST 200mm, V.A. JUHUL KUI JOONISEL ON VIIDATUD TEISITI
- SEINAKONTAKTID PAIGALDADA LÄHIMAST SERVAST 150mm KAUGUSELE, V.A. JUHUL KUI JOONISEL ON VIIDATUD TEISITI
- MITME SEINAKONTAKTI OLEMASOLUL PAIGALDADA KONTAKTID ÜKSTEISE KÕRVALE HORISONTAALSELT

OBJEKT: NIM		JOONISE NIMETUS		HÕOTIKAVA
AIAMAJA		PISTIKUTE PLAAN		
Aadress		SISSEARHITEKT		FILE
		KONTROLLIS	KUUPAEV	STADIUM
		TOO NR.	03.05.2021	PP
1		ERIALA	JOONISE NR.	PRÜGIDATUS
SA		1-14		