


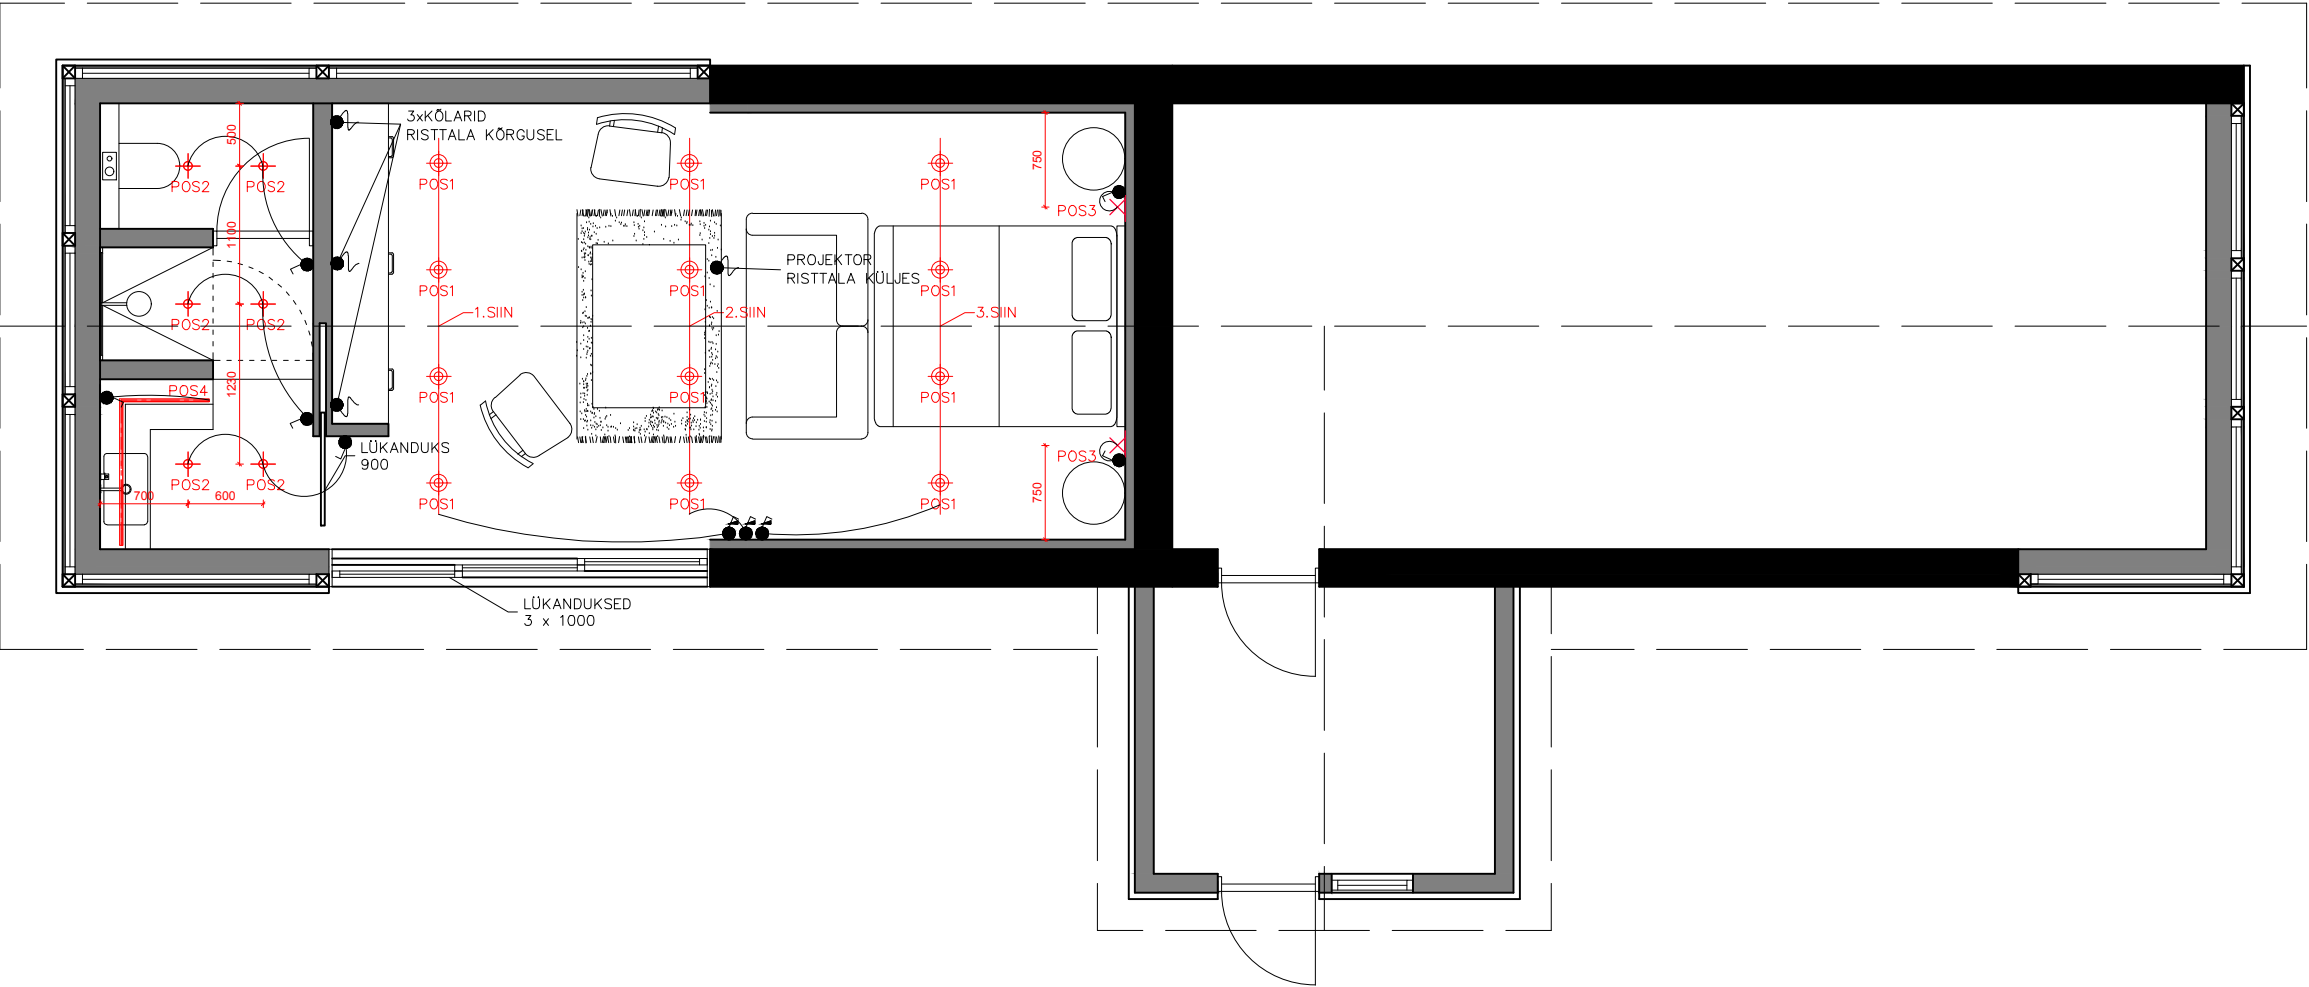

MÄRKUSED:

- 1 KLAHVIGA LÜLITI
- 2 KLAHVIGA LÜLITI
- VOOLUALLIKAS
- DIMMERLÜLITI
- KÕIKIDE LÜLITITE KÕRGUS PÕRANDAST 900mm, V.A. JUHUL KUI JOONISEL ON VIIDATUD TEISITI.
- LÜLITID PAIGALDADA LÄHIMAST SERVAST 150mm KAUGUSELE, V.A. JUHUL KUI JOONISEL ON VIIDATUD TEISITI.

VALGUSTITE TÜÜBID:

- POS1 - SPOTVALGUSTID SIINIL
- POS2 - SÜVISTATUD VALGUSTI
- POS3 - SEINAVALGUSTI
- POS4 - LED RIBA

OBJEKTI NIM		JÕONISE NIMETUS		HÕIDIK
AIAMAJA		VALGUSTITE PLAAN		
Aadress				
	SISEARHITEKT:		KUIIPAEV	FILE
			03.05.2021	STAADIUM PP
	KONTROLLIS			
	TÖÖ NR.		ERIALA	JÕONISE NR.
1		SA	1-15	