



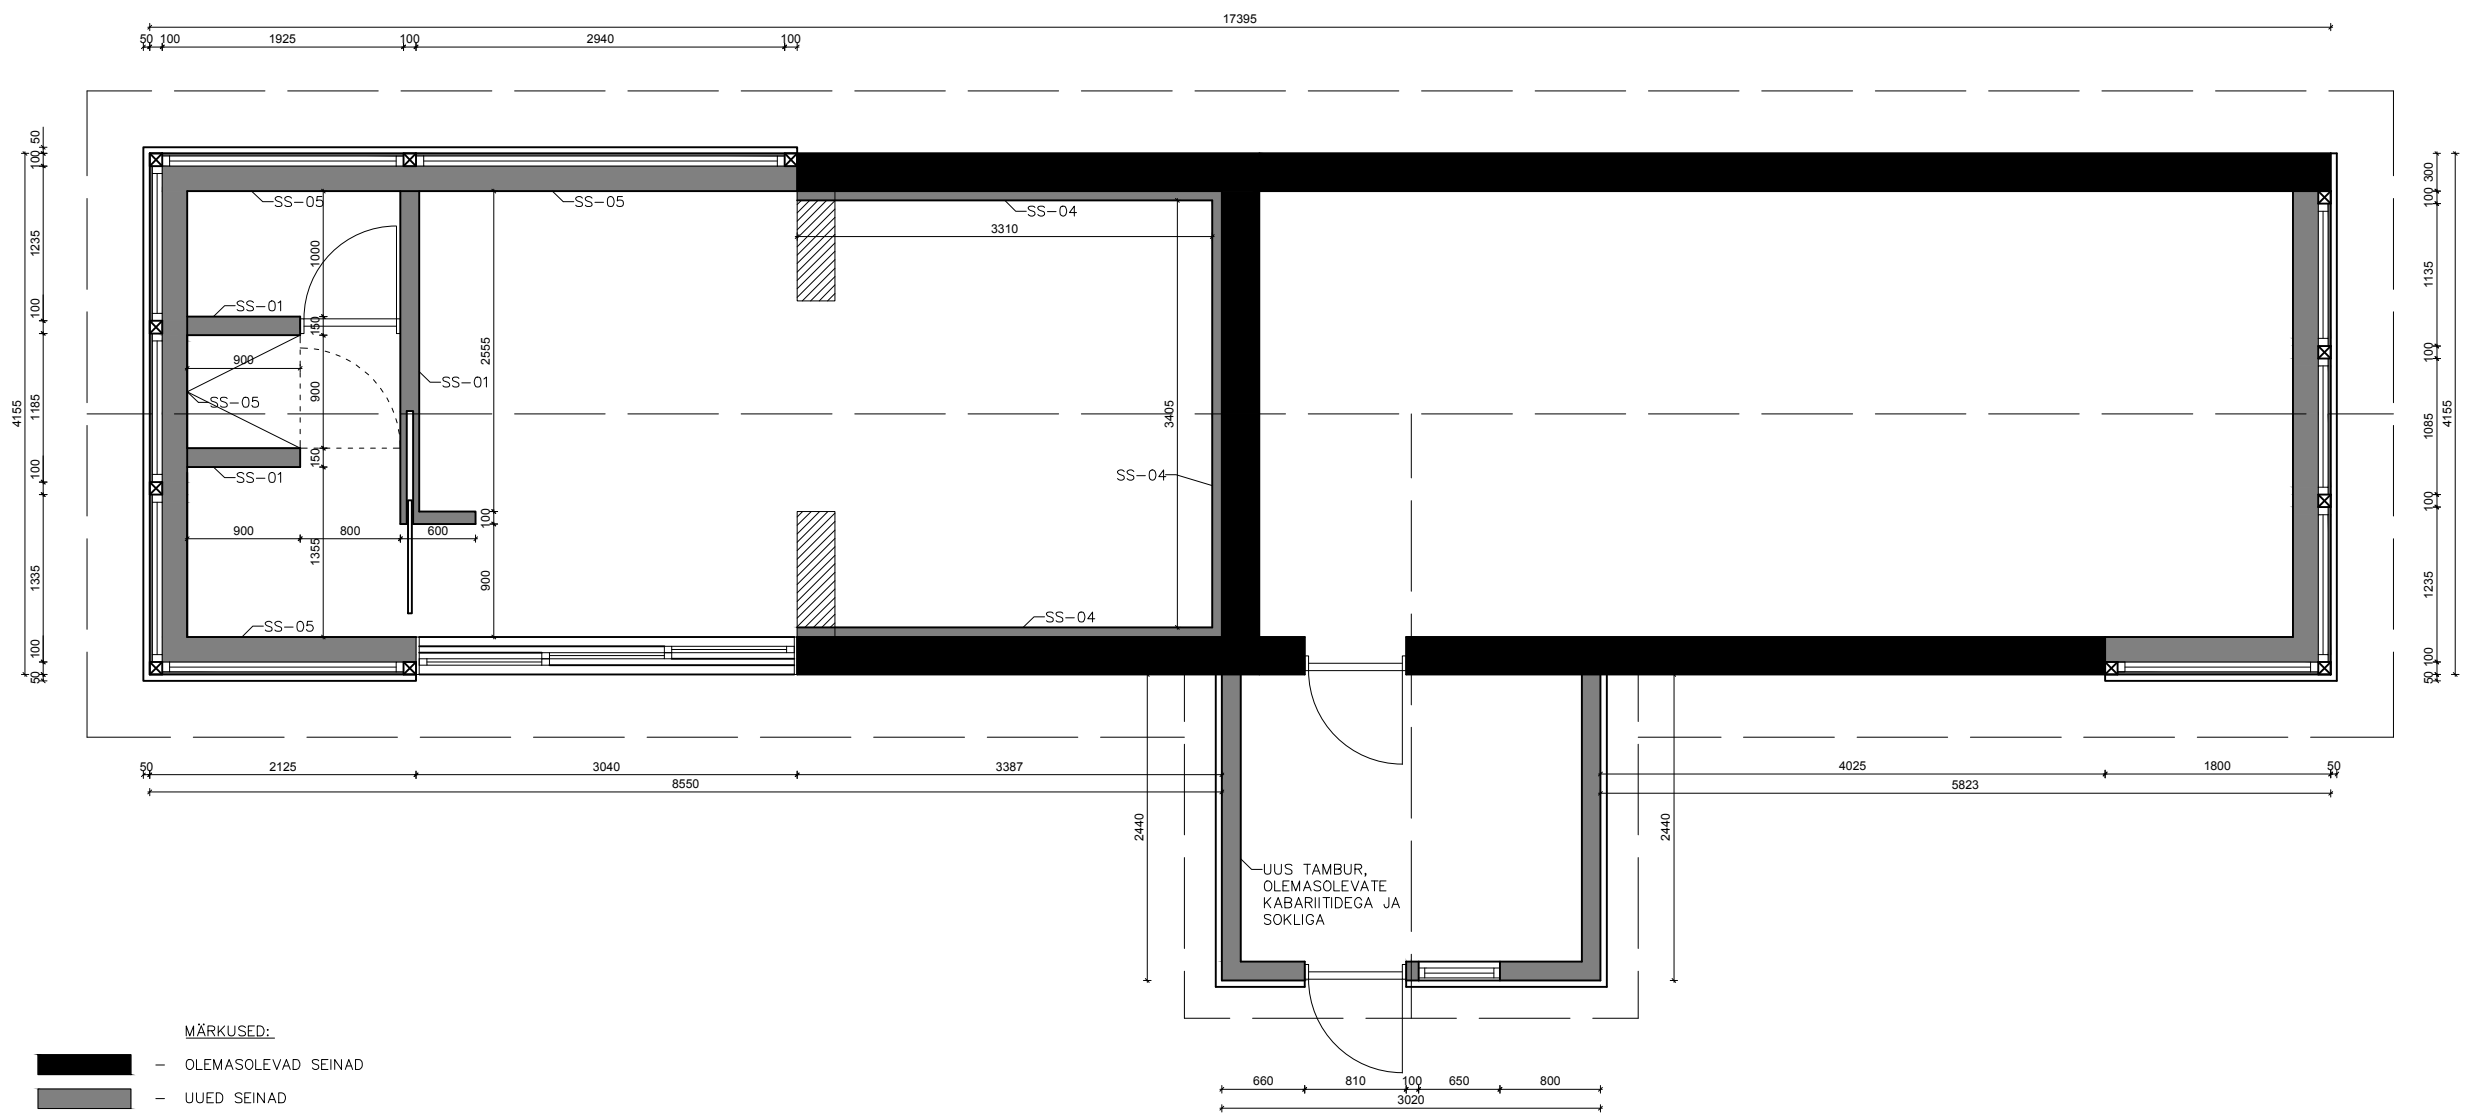


MÄRKUSED:

- OLEMASOLEVAD SEINAD
- UUED SEINAD
- LAMMUTATAVAD SEINAD

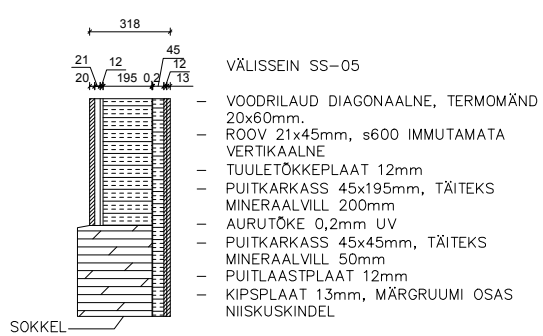


VÄLISSEIN SS-05

- VOODRILAUD DIAGONAALNE, TERMOMÄND 20x60mm,
- ROOV 21x45mm, s600 IMMUTAMATA VERTIKAALNE
- TUULETÖKKEPLAAT 12mm
- PUITKARKASS 45x195mm, TÄITEKS MINERAALVILL 200mm
- AURUTÖKE 0,2mm UV
- PUITKARKASS 45x45mm, TÄITEKS MINERAALVILL 50mm
- PUITLAASTPLAAT 12mm
- KIPSPLAAT 13mm, MÄRGRUUMI OSAS NIISKUSKINDEL

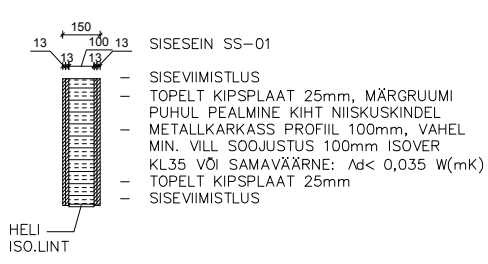


SISESEIN SS-01

- SISEVIIMISTLUS
- TOPELT KIPSPLAAT 25mm, MÄRGRUUMI PUHUL PEALMINE KIHT NIISKUSKINDEL
- METALLKARKASS PROFIIL 100mm, VAHEL MIN. VILL SOOJUSTUS 100mm ISOVER KL35 VÕI SAMAVÄÄRNE: λd< 0,035 W(mK)
- TOPELT KIPSPLAAT 25mm
- SISEVIIMISTLUS

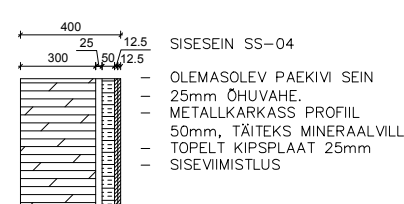

SISESEIN SS-04

- OLEMASOLEV PAEKIVI SEIN
- 25mm ÖHUVÄHE,
- METALLKARKASS PROFIIL 50mm, TÄITEKS MINERAALVILL 50mm
- TOPELT KIPSPLAAT 25mm
- SISEVIIMISTLUS

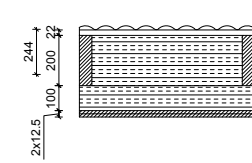

LAGI L-01

- OL.OLEV ETERNIITKATUS
- RUBEROIDKATE
- LAUDIS 22mm
- SARIKATE VAHED TÄITA 200mm MINERAALVILLAGA
- SARIKATE JA 1. KIHII PEALE 100mm MINERAALVILLA
- TOPELT KIPS



PÖRAND P-01

- PÖRANDAKATTEMATERJAL
- BETOON 80mm
- SOOJUSTUS EPS SILVER, 150mm
- TIHENDATUD ALUSPINNAS

SOKKEL

- SOKKEL EHITADA OLEMASOLEVA SOKLI EESKUJUL
- MAAPEALNE OSA SOOJUSTADA EPS PLAADIGA VÄLJASTPOOLT. KATTA LUBIKROHVIGA.
- SOKLI JA MAAPINNA KOKKUPUUTE KOHAST ALATES KASUTADA PINNASES KÜLMAKERKE ISOLATSIOONI EPS PLAADIGA – L KUJULINE SOOJUSTUS KRAE.

