


ÜKSIKELAMU KOORDINAADID	
L-EST	

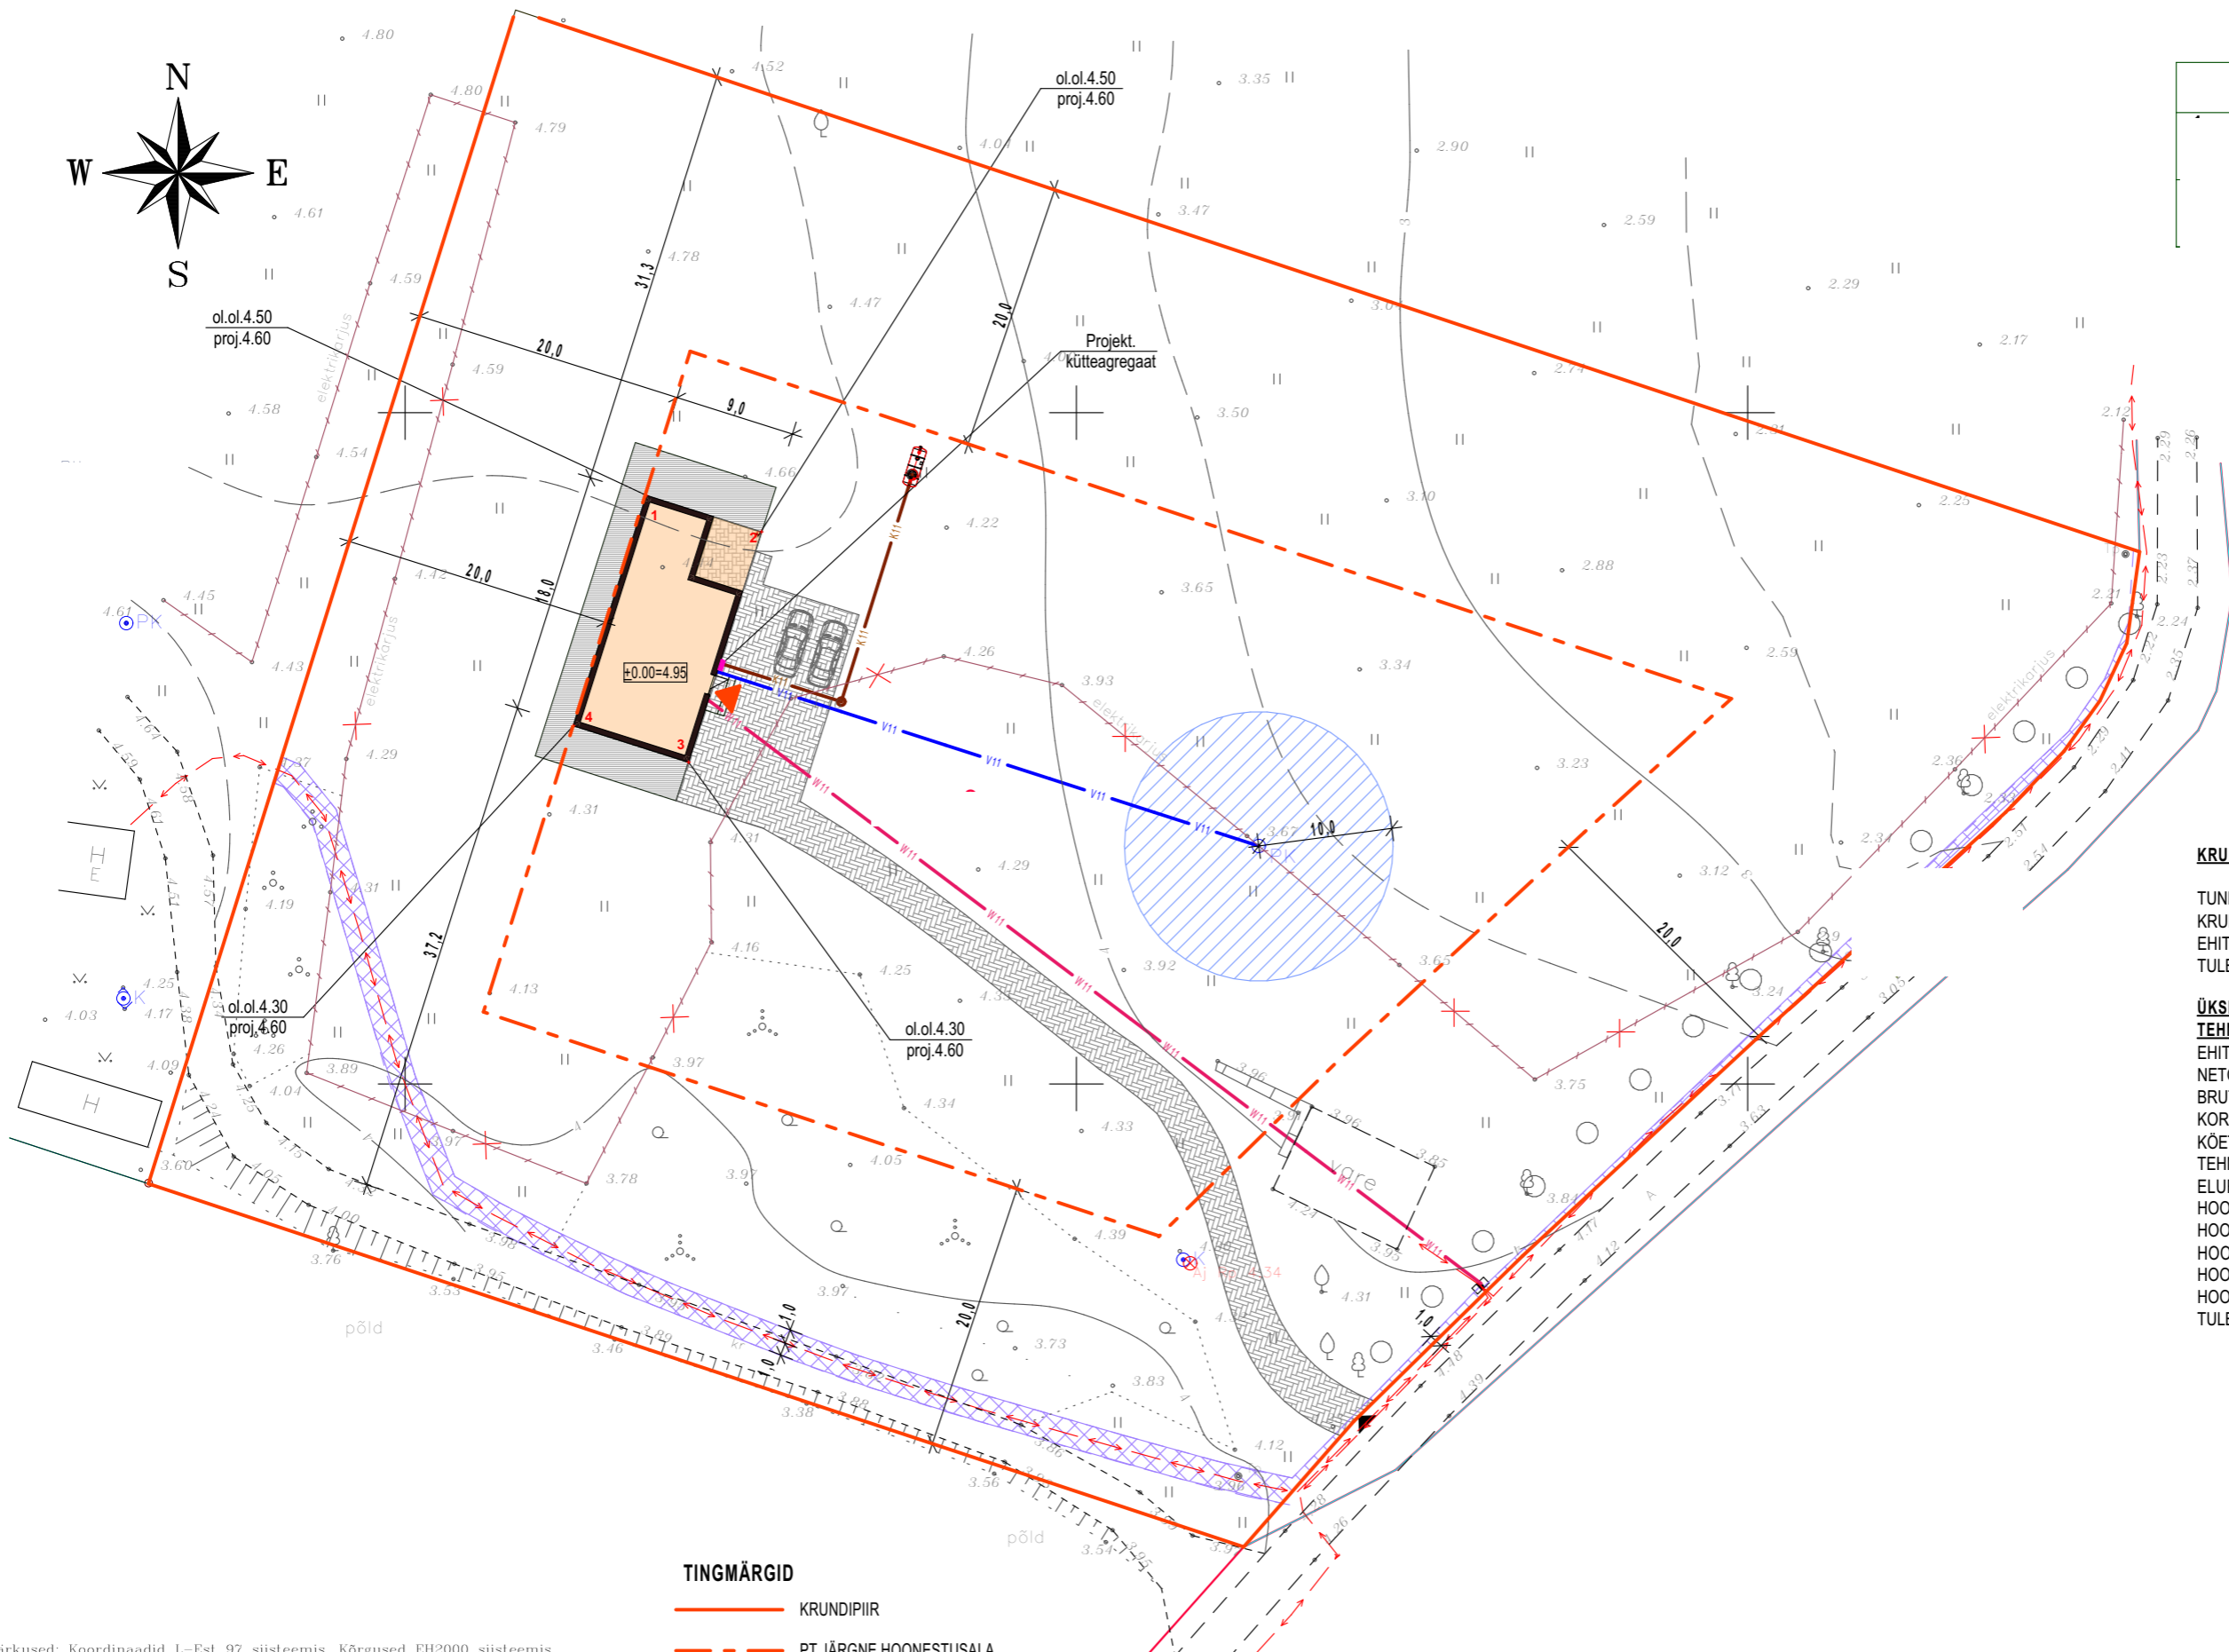

KRUNDI TEHNILISED ANDMED:

Kungla küla, Saaremaa vald

TUNNUS:	
KRUNDI PINDALA:	10018 m ²
EHITISEALUNE PIND KOKKU:	162,0 m ²
TULEPÜSIVUSKLISS:	TP3

ÜKSIKELAMU

TEHNILISED ANDMED:

EHITISEALUNE PIND	160,6 m ²
NETOPIND	187,1 m ²
BRUTOPIND	264,7 m ²
KORRUSELISUS	2
KÕETAV PIND	187,1 m ²
TEHNORUUMIDE PIND	5,4 m ²
ELURUUMIDE PIND	181,7 m ²
HOONE MAHT	607 m ³
HOONE KÕRGUS	7,5 m
HOONE ABS KÕRGUS	12,1 m
HOONE PIKKUS	18,0 m
HOONE LAIUS	9,0 m
TULEPÜSIVUSKLISS	TP3

TINGMÄRGID

- KRUNDIPIIR
- PT JÄRGNE HOONESTUSALA
- PROJEKT. ÜKSIKELAMU
- PROJEKT. PUITTERRASS
- PROJEKT. PLAADISTATUD ALA (KIVIPARKETT)
- PROJEKT. PRÜGIKASTID (betoonalusel)

- LIKVIDEER. AED
- OL.OL. EL.MP.KAABEL
- PROJEKT. SISSEPÄÄS HOONESSE
- OL.OL. SISSEPÄÄS KRUNDILE
- PROJEKT. SEPTIK
- PROJEKT. VEETORUSTIK
- PROJEKT. EL.MP.KAABEL
- PROJEKT. KANALISATSIOONI TORUSTIK
- PROJEKT. ÕHK-VEESI SOOJUSPUMP

Märkused: Koordinaadid L-Est 97 süsteemis. Kõrgused EH2000 süsteemis
Katastriüksuse piirid Maa-amet 12.04.2021
Lähterepeer EV Hadese GNSS püsijaamade võrk