


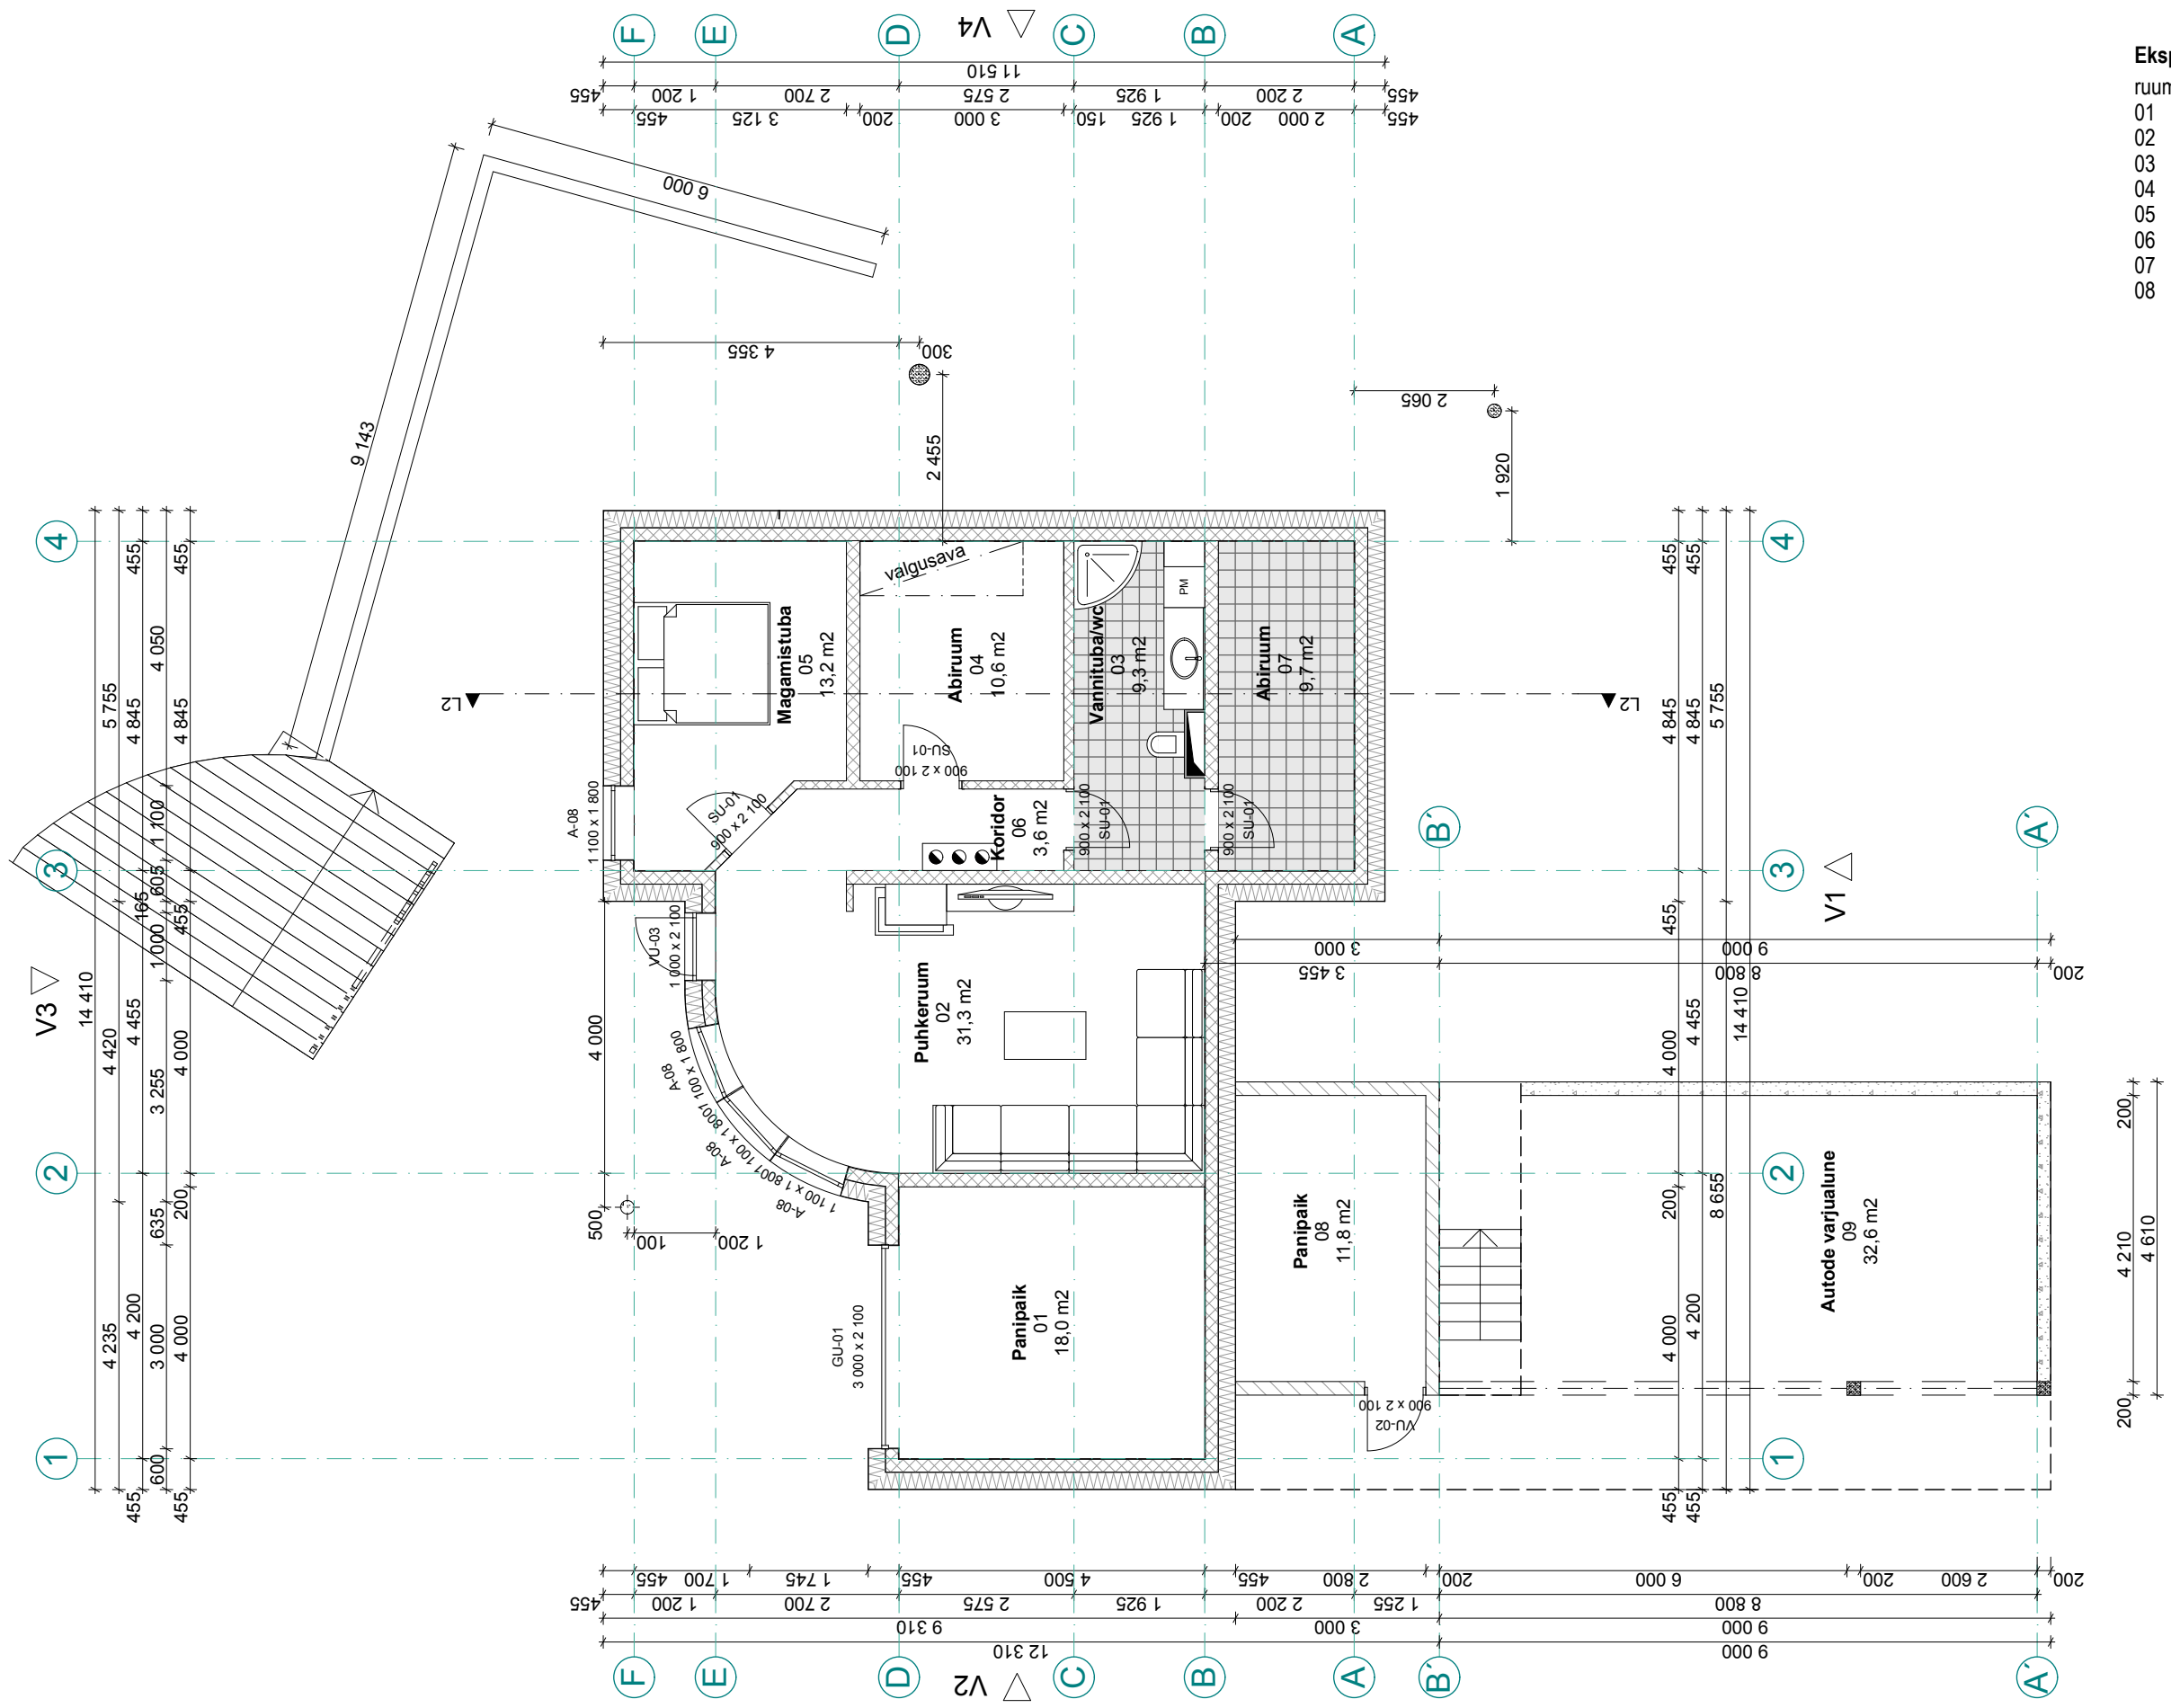

Eksplikatsioon		
ruumi nr	nimetus	m²
01	Panipaik	18,0
02	Puhkeruum	31,3
03	Vannituba/wc	9,3
04	Abiruum	10,6
05	Magamistuba	13,2
06	Koridor	3,6
07	Abiruum	9,7
08	Panipaik	11,8
09	Kokku	107,5